Intervento 1 - Carriera - Planimetria su base CTR
scala 1:1000

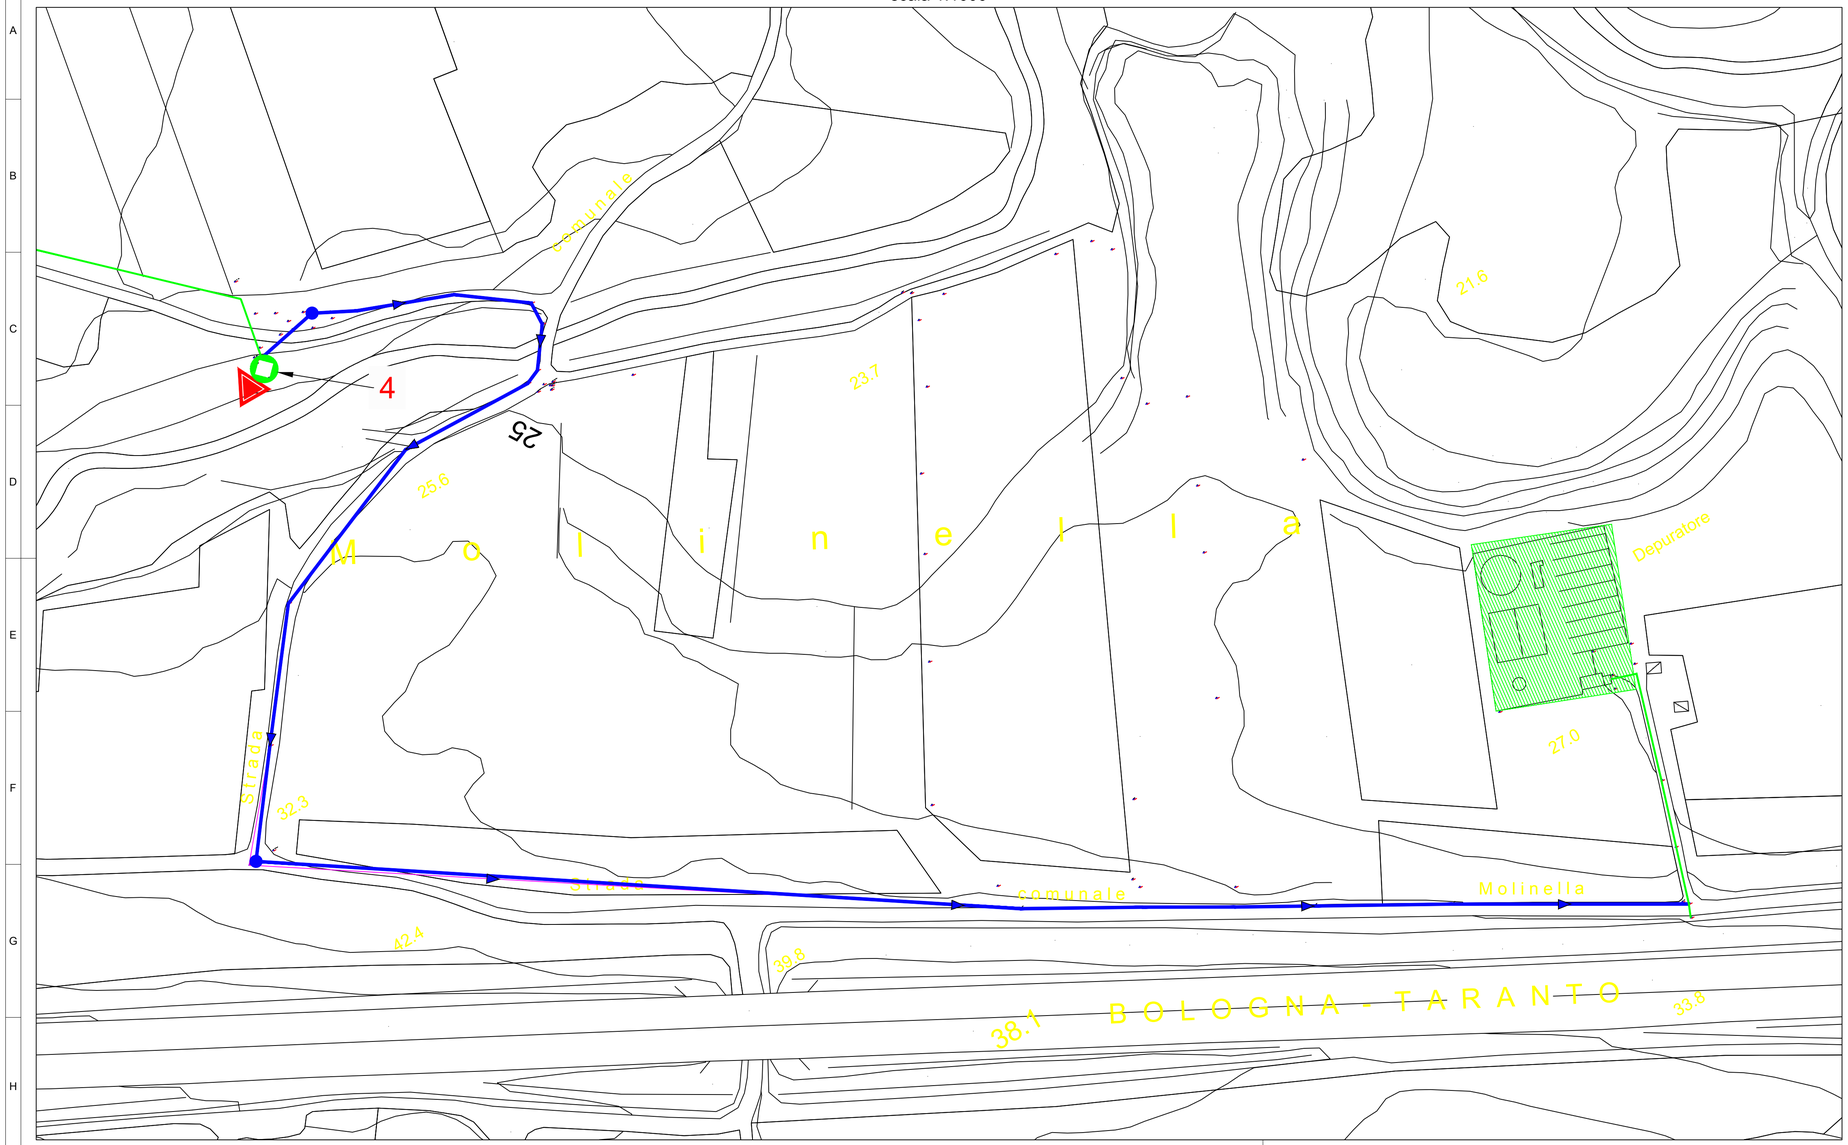

Key Plan di inquadramento interventi
scala 1:10000

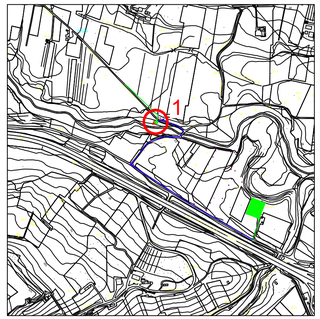

INTERVENTI

1 Carriera

LEGENDA

- Collettore fognario a gravità esistente
- Collettore fognario a gravità da realizzare
- Collettore in pressione da realizzare
- Nuovo pozzetto su collettore in pressione
- Nuovo impianto di sollevamento da realizzare
- Nuovo pozzetto su collettore a gravità

S.A.S.I. S.p.A. — SOCIETA' ABRUZZESE PER IL SERVIZIO IDRICO INTEGRATO

Ersi ABRUZZO — E.R.S.I. Ente Regionale Servizio Idrico Integrato

REGIONE ABRUZZO

MASTERPLAN ABRUZZO
PATTO PER IL SUD

PROGETTO DEFINITIVO
Art. 23 D.lgs. 50/2016

C.U.P: E61D16000000001

MACROPROGETTO " D "
Adeguamento, razionalizzazione e dismissione impianti fosse Imhoff sul territorio dei comuni del comprensorio di competenza ATO Chietino

AREA COMUNI DI:
Casoli, Castelfrentano, Lanciano, Paglieta, Torino di Sangro, Casalbordino, Cupello, Scerni, Gissi, Altino, Civitella Messer Raimondo, Colledimacine, Gamberale, Guardiagrele.

Responsabile Unico del Procedimento:
P.A. Pio Ercole D'Ippolito

Direttore Generale:
Ing. Giorgio Marone

UFFICIO PROGETTAZIONE:
AREA TECNICA S.A.S.I. S.p.A.
SASI SpA
Arch. Aurelio Falconio
Arch. Giuseppe Fiorillo
Arch. Giuseppe Campitelli
Dott.ssa Monica Boschetti
COLLABORATORI
Geom. Claudio D'Emilio

ASSISTENTI ALLA PROGETTAZIONE:
PROGETTAZIONE
Ing. Flavio Odorisio

Elaborato progettuale: INQUADRAMENTO GENERALE SU BASE CTR - TORINO DI SANGRO -

Scala: VARIE

Tav: 24