

STUDIO TECNICO ING. R. RACITI

Viale Kennedy, 18-PESCARA

DITTA: A.C.A. S.p.a.

TAV. n°:
4

DATA

AGGIORN.:


OPERA:
PROGETTO PER LA DISMISSIONE DI FOSSE
IMHOFF ED INSTALLAZIONE DI NUOVE
STAZIONI DI SOLLEVAMENTO NEL
COMUNE DI FARA FILIORUM PETRI
PROGETTO PRELIMINARE

TITOLO: Lavori in Loc. S. Eufemia
PARTICOLARE STAZIONE DI SOLLEVAMENTO

Note:

Scala: 1:50

STAZIONE di SOLLEVAMENTO 1

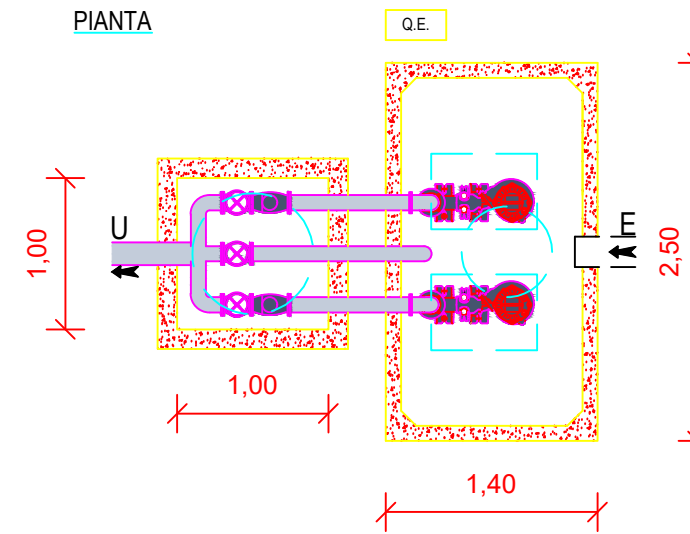

DATI DI PROGETTO

- Tipologia reflui: Acque nere
- Abitanti equivalenti: max 40 ae
- Tensione richiesta: Trifase
- Numero di elettropompe previste: 2
- Funzionamento: Parallelo (1+1)
- Portata: 1 l/s - 10 mt

