

STUDIO TECNICO ING. R. RACITI

Viale Kennedy, 18-PESCARA

DITTA: A.C.A. S.p.a.	TAV. n°: 1	DATA	AGGIORN.:
----------------------	----------------------	------	-----------


OPERA: PROGETTO PER LA DISMISSIONE DI FOSSE IMHOFF ED INSTALLAZIONE DI NUOVE STAZIONI DI SOLLEVAMENTO NEL COMUNE DI FARA FILIORUM PETRI PROGETTO DEFINITIVO	TITOLO: Corografia, PAI, Estratto PRG, Planimetria catastale
---	--

Note:	Scala: 1:25000 - 5000 - 2000
-------	------------------------------

IL PROGETTISTA
Dott. Ing. Roberto Raciti




COROGRAFIA SCALA 1:25000

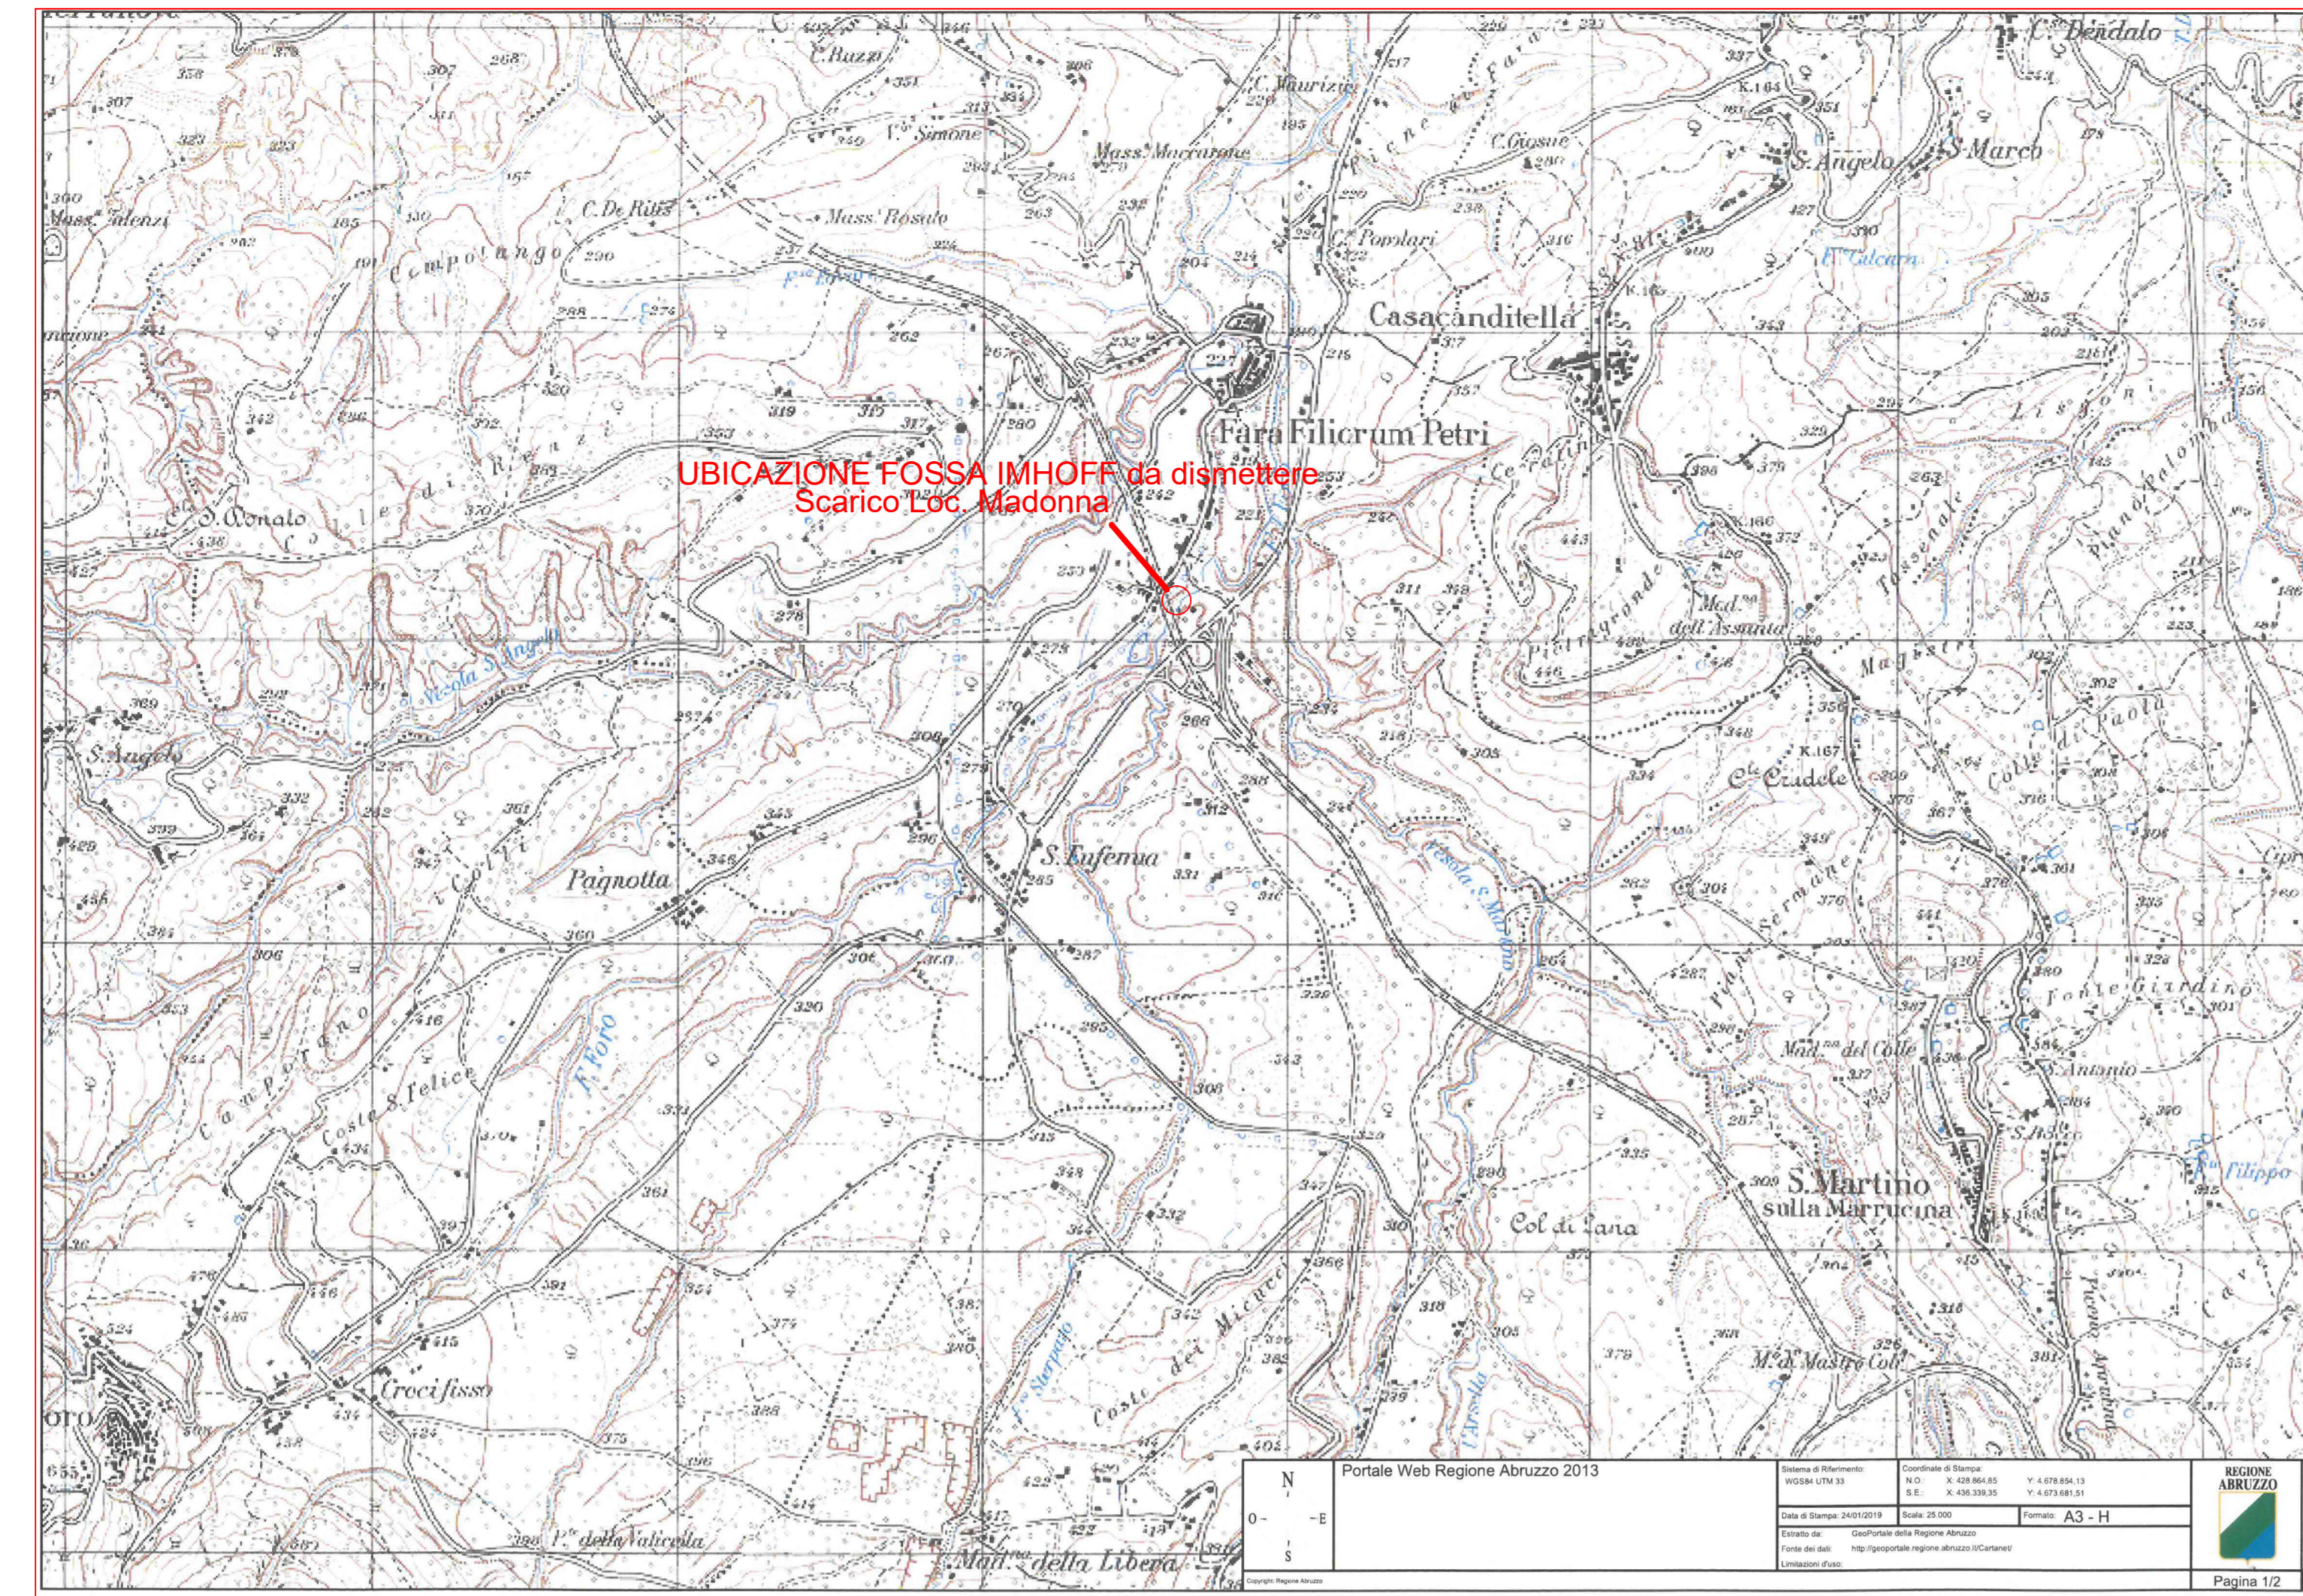

STRALCIO P.R.G. SCALA 1:2000



PLANIMETRIA CATASTALE SCALA 1:2000

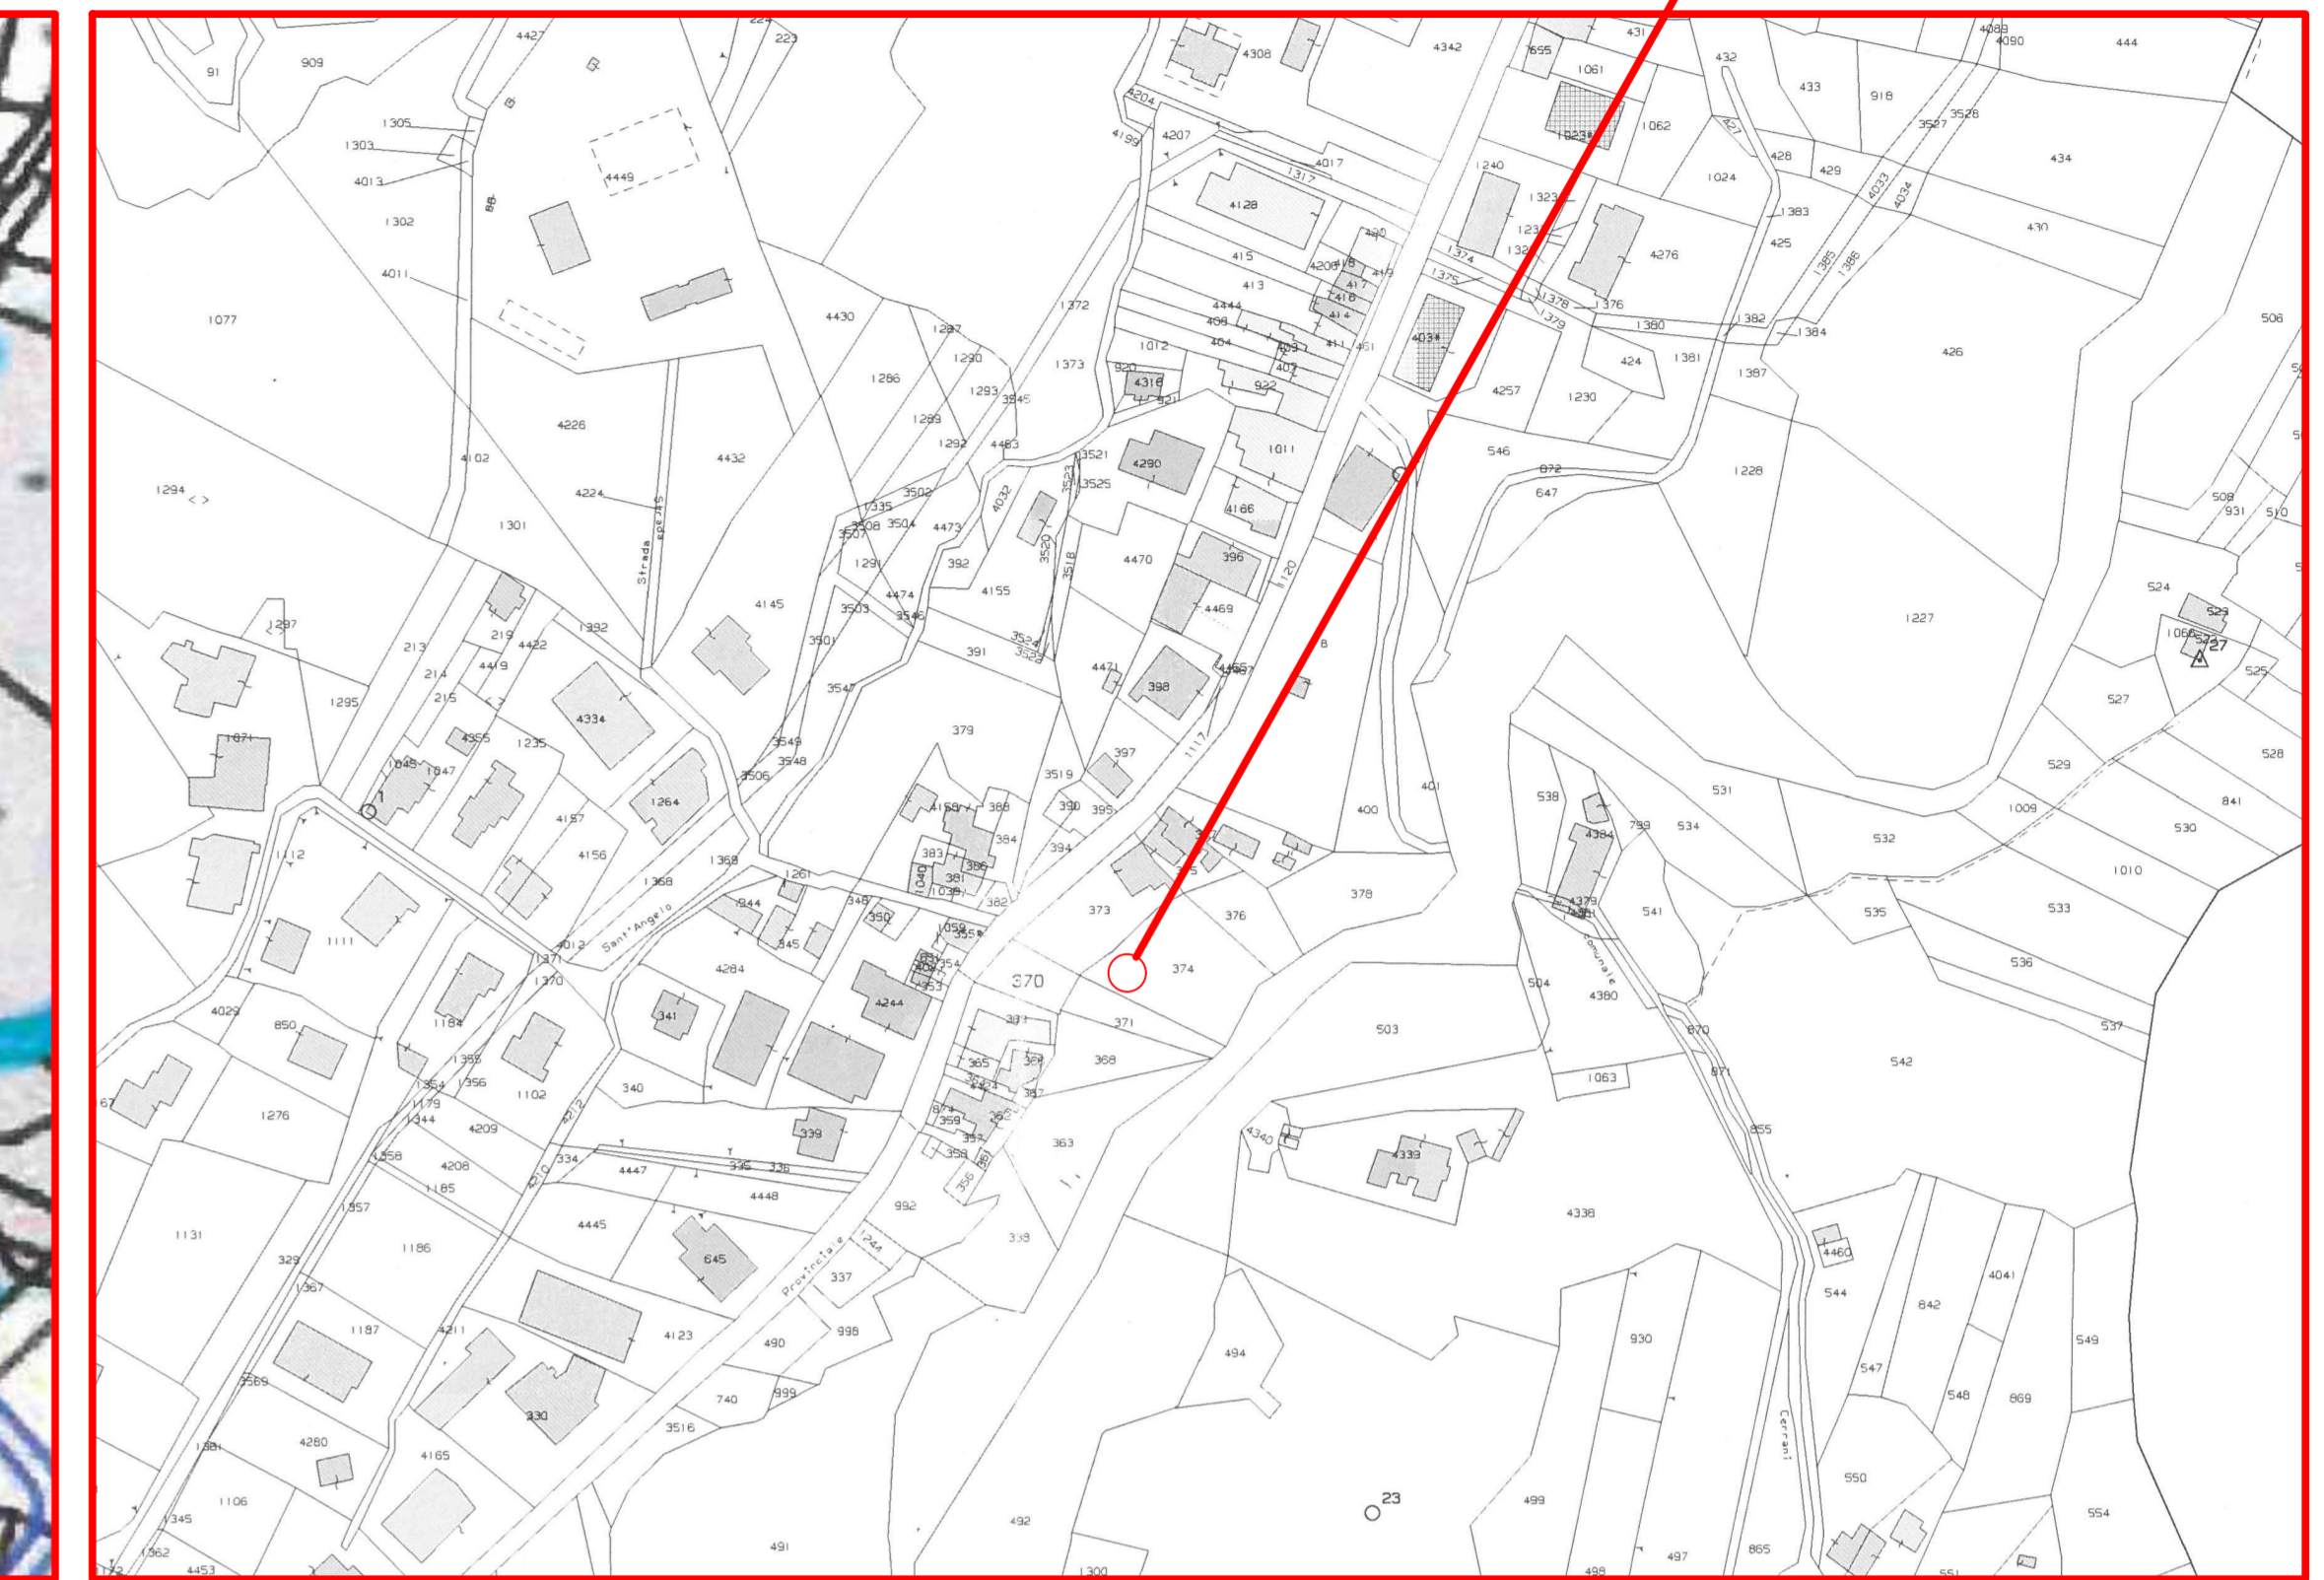

P.A.I. SCALA 1:5000

