

# STUDIO TECNICO ING. R. RACITI

Viale Kennedy, 18-PESCARA

DITTA: A.C.A. S.p.a.

TAV. n°:  
**G/14**

DATA

AGGIORN.:

OPERA:  
PROGETTO PER LA DISMISSIONE DI FOSSE  
IMHOFF ED INSTALLAZIONE DI NUOVO  
IMPIANTO DI DEPURAZIONE PER 700 AE  
LOC. PIANE NEL COMUNE DI BUCCHIANICO  
**PROGETTO DEFINITIVO**

TITOLO:

Estratto PRG


Note: *L'elaborato è conforme alla L.R. 31/2010  
DLR 227/2013 e Dlgs 152/2006*

Scala: 1:2000

IL PROGETTISTA  
Dott. Ing. Roberto Raciti



Estratto PRG

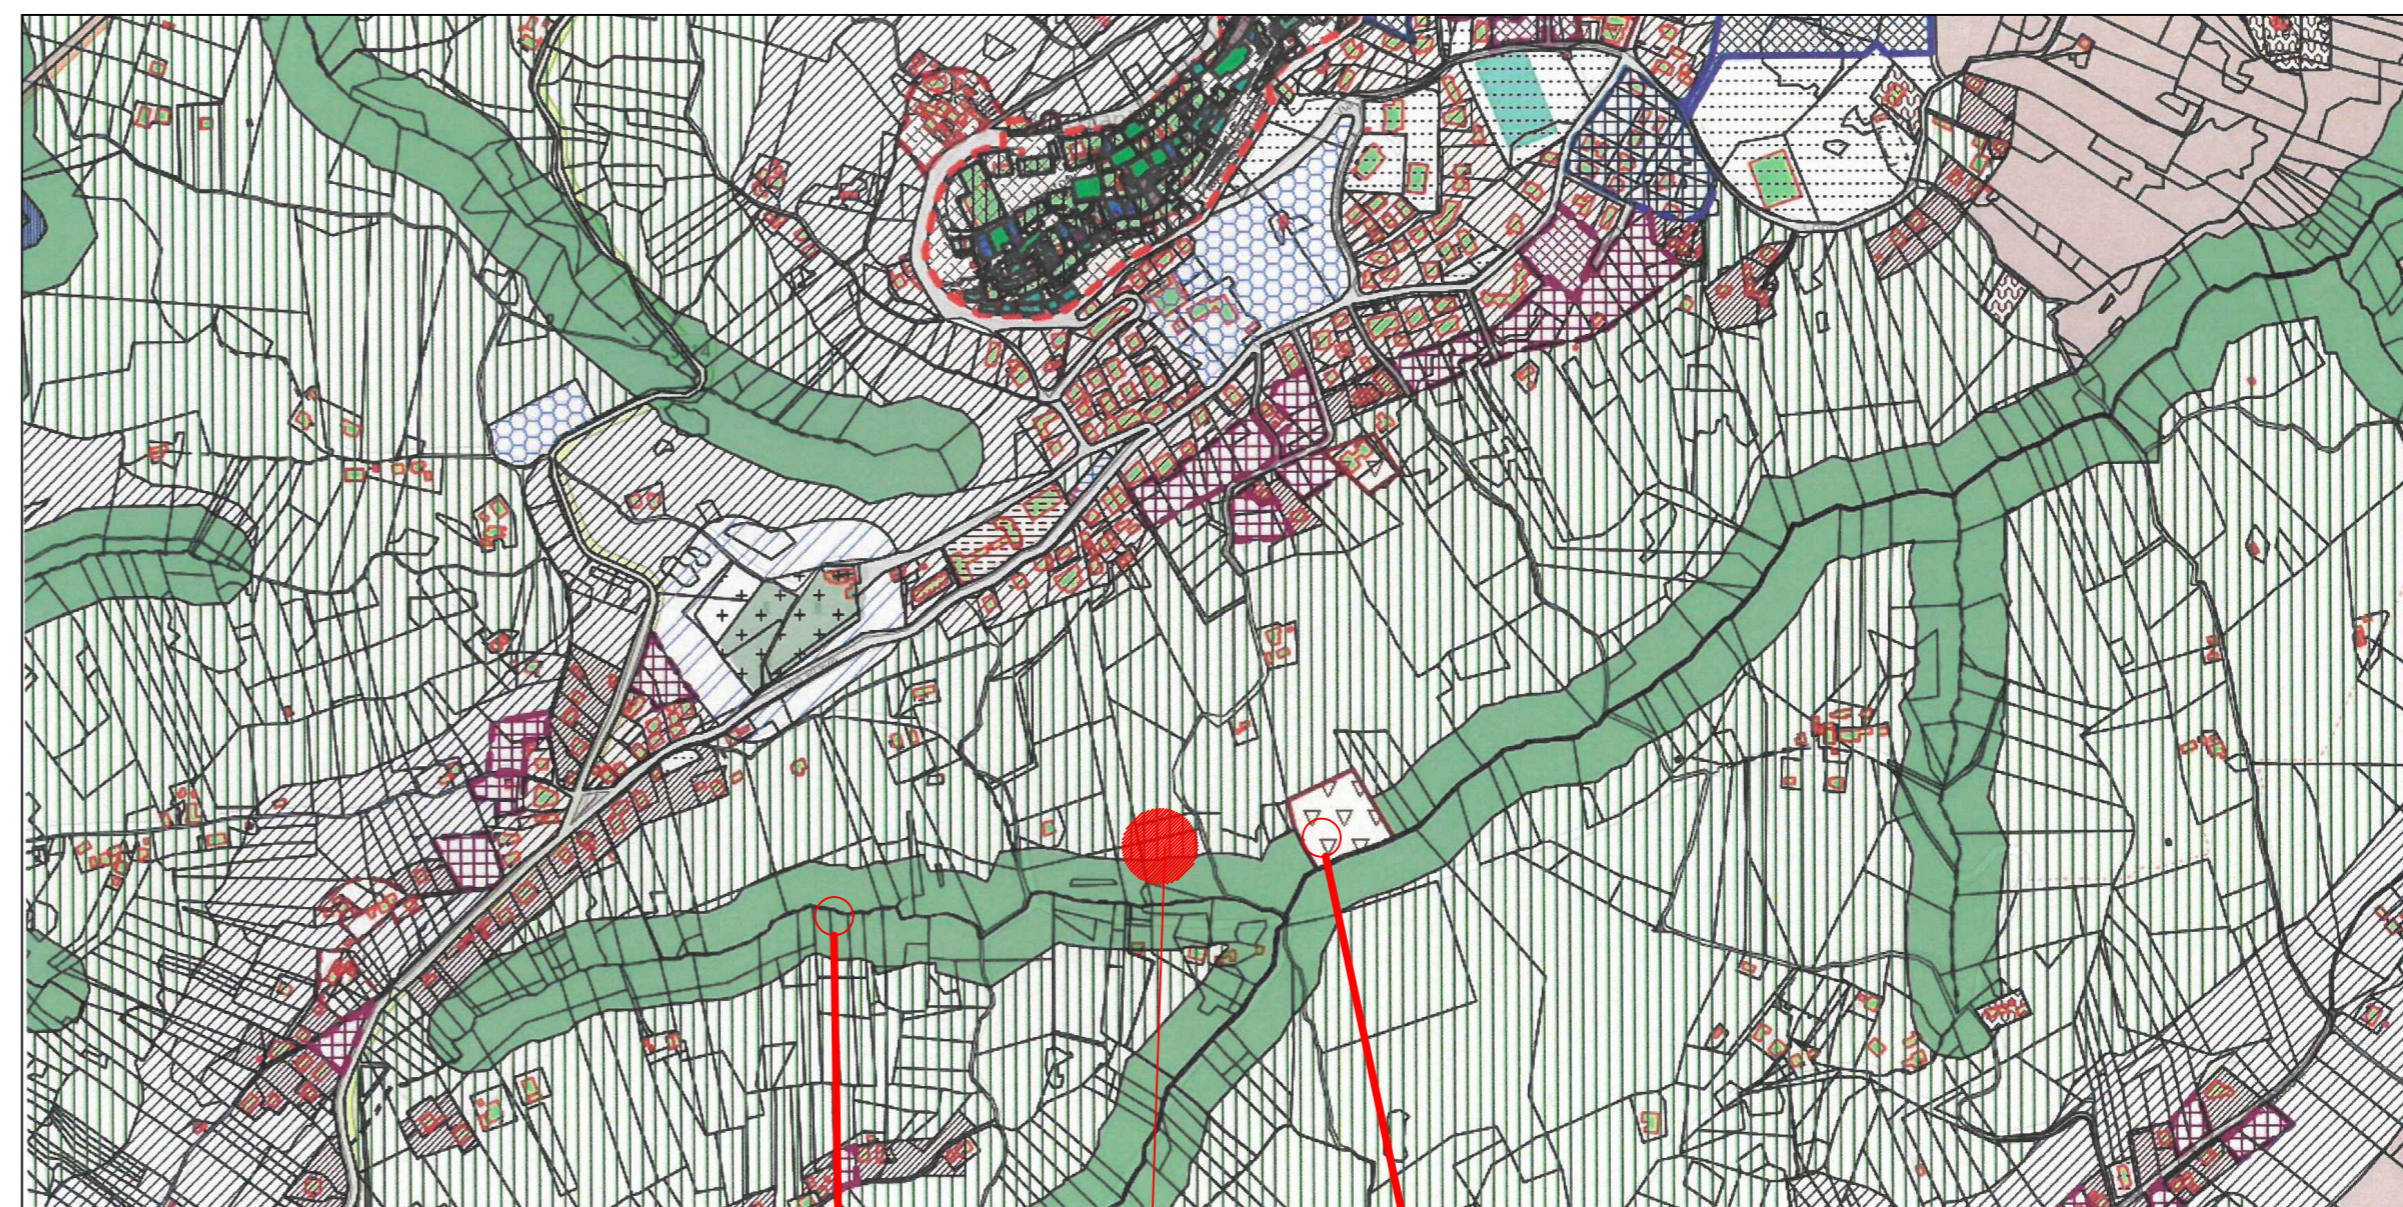

UBICAZIONE FOSSA IMHOFF da dismettere  
Scarico Loc. Pozzo Nuovo

UBICAZIONE FOSSA IMHOFF da dismettere  
Scarico Loc. Piane

UBICAZIONE NUOVO DEPURATORE