

# STUDIO TECNICO ING. R. RACITI

Viale Kennedy, 18-PESCARA

DITTA: A.C.A. S.p.a.

TAV. n°:  
**G/16**

DATA

AGGIORN.:


OPERA:  
PROGETTO PER LA DISMISSIONE DI FOSSE  
IMHOFF ED INSTALLAZIONE DI NUOVO  
IMPIANTO DI DEPURAZIONE PER 700 AE  
LOC. PIANE NEL COMUNE DI BUCCHIANICO  
**PROGETTO DEFINITIVO**

TITOLO:  
Carta del Vincolo Archeologico e paesaggistico

Note: *L'elaborato è conforme alla L.R. 31/2010  
DLR 227/2013 e Dlgs 152/2006*

Scala: 1:2000




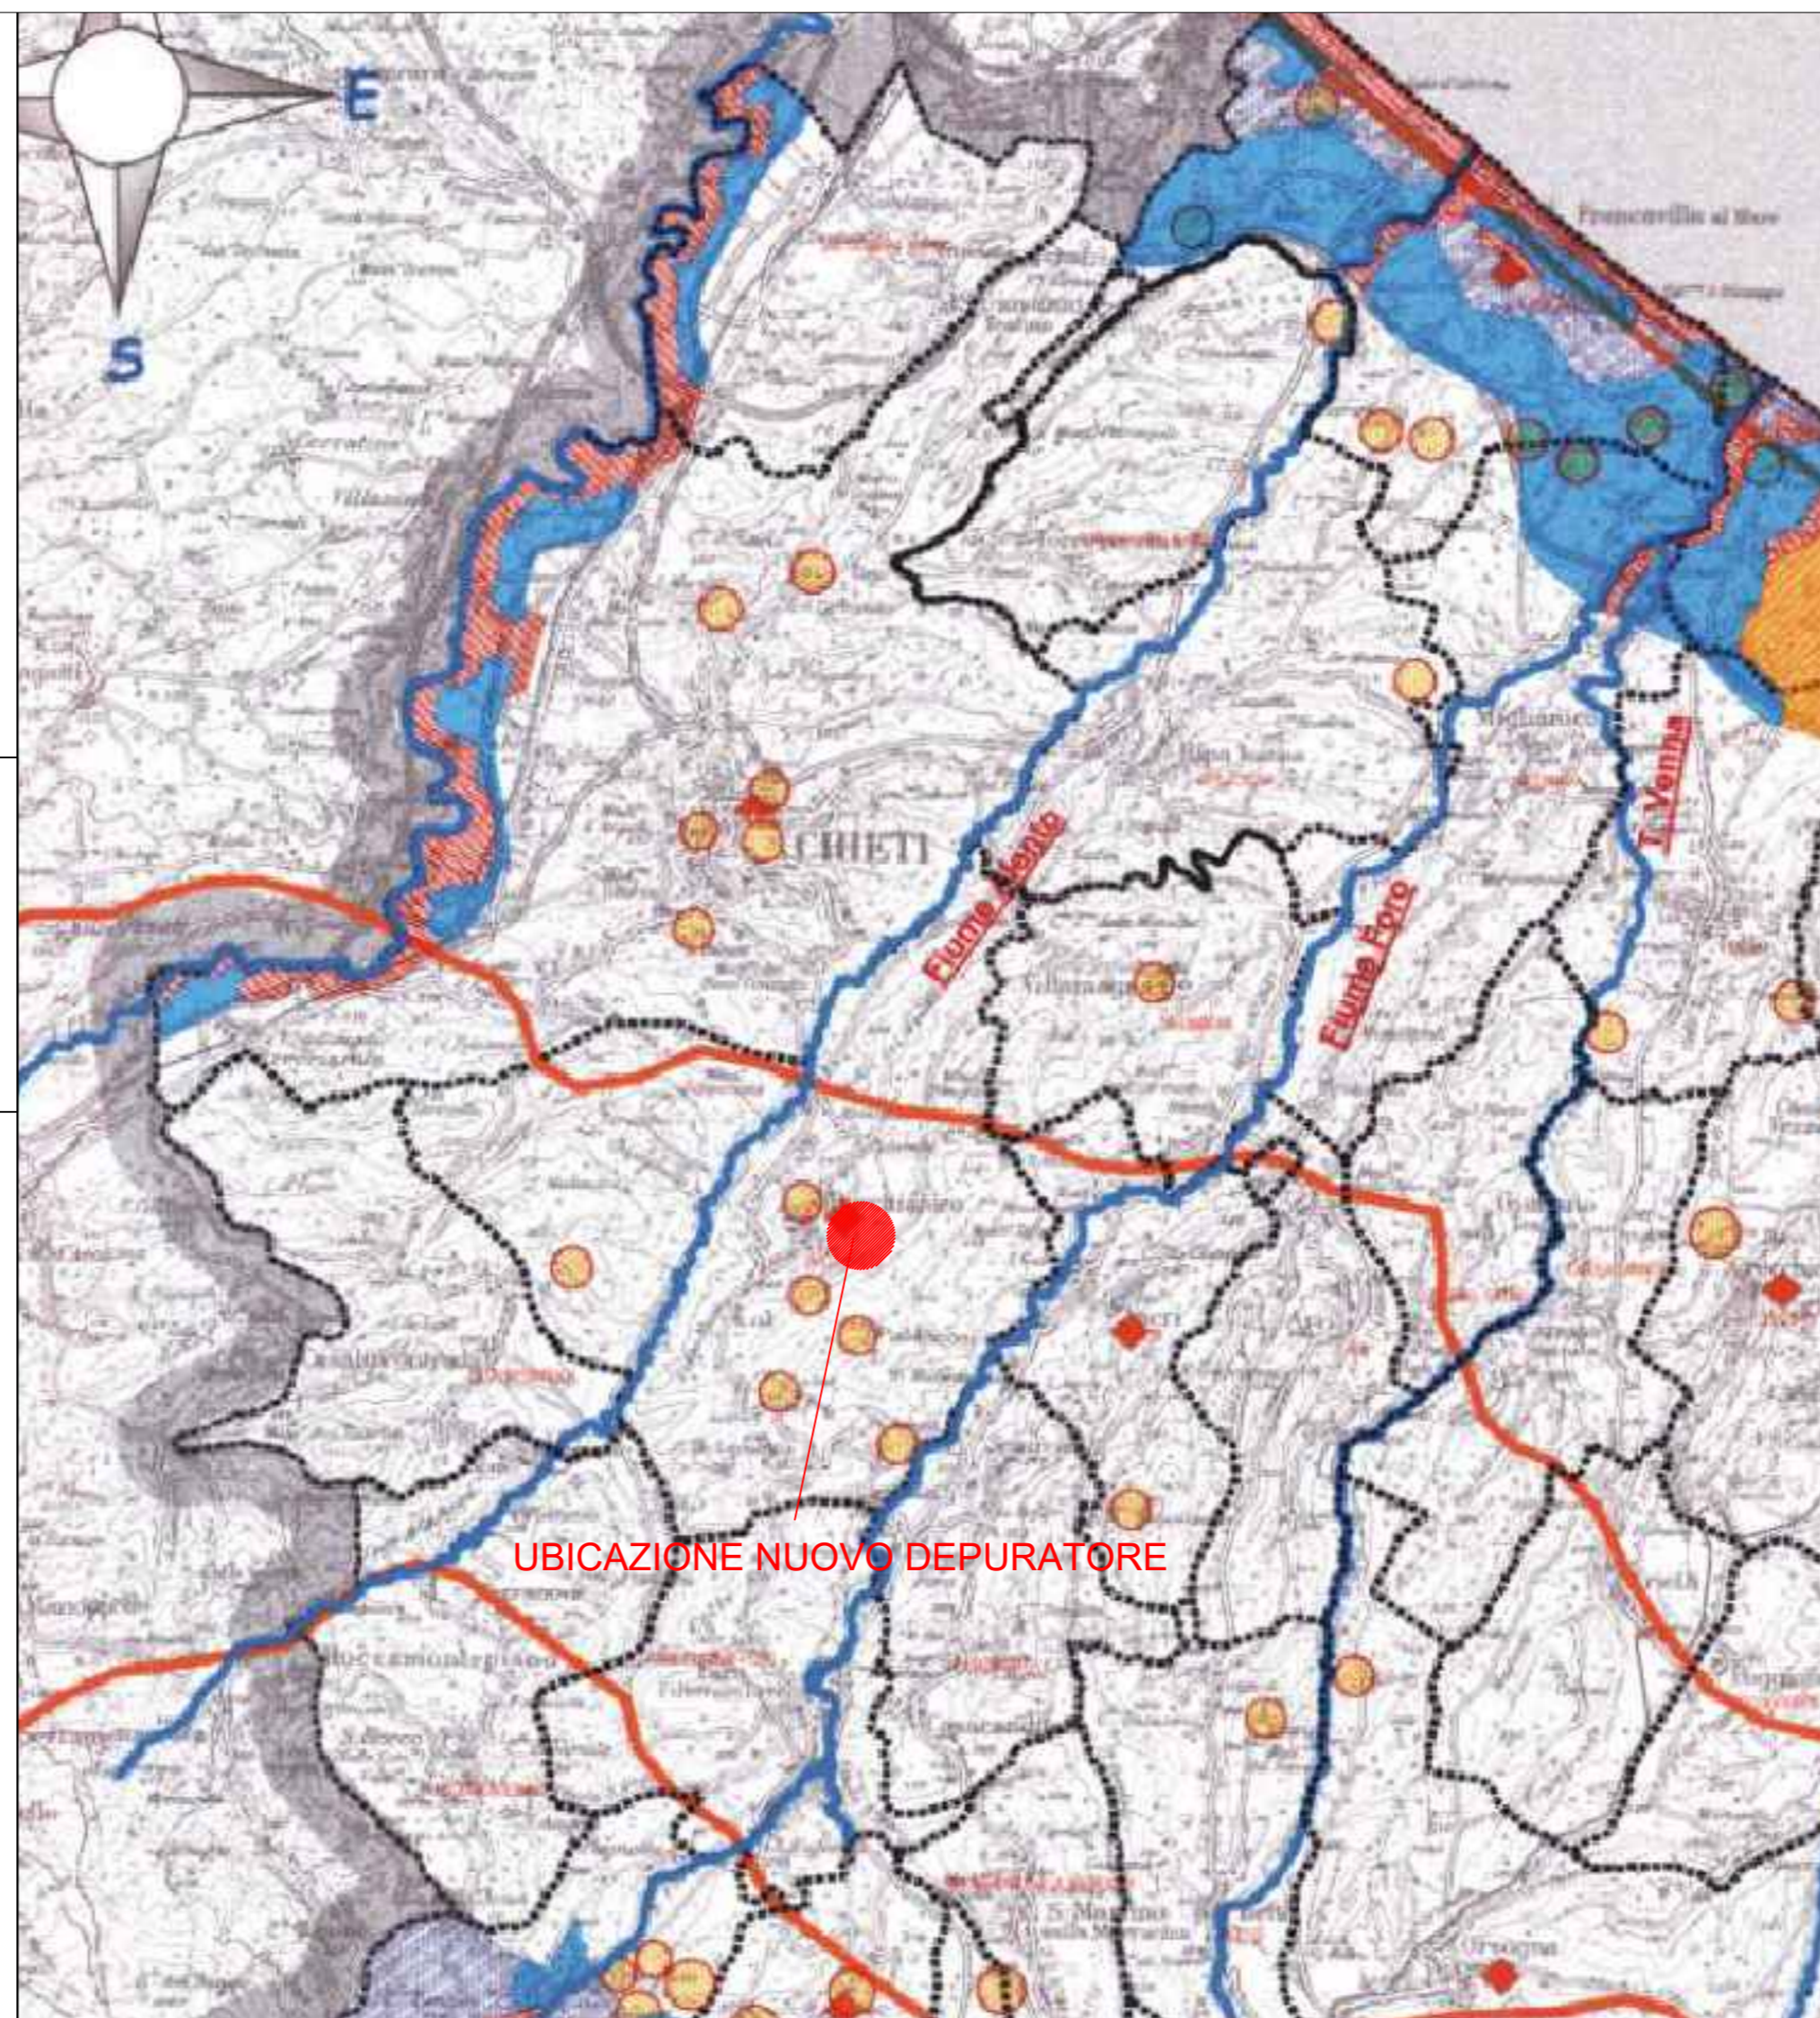




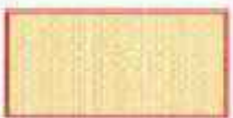


IL PROGETTISTA  
Dott. Ing. Roberto Raciti

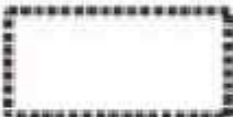

Febbraio 2002

Elaborazioni cartografe

## LEGENDA

-  Confine Comunale
-  Confine Provinciale
-  Confine Regionale
-  Zona A di Piano Paesistico
-  Zona B di Piano Paesistico
-  Zona C di Piano Paesistico
-  Zona D di Piano Paesistico
-  Tratturo
-  Zona di Vincolo Archeologico
-  Sito Archeologico
-  Fiume