STUDIO TECNICO ING. R. RACITI

Viale Kennedy, 18-PESCARA

DITTA: A.C.A. S.p.a.	TAV. n°: G/5	DATA	AGGIORN.:

OPERA:
PROGETTO PER LA DISMISSIONE DI FOSSE IMHOFF ED INSTALLAZIONE DI NUOVO IMPIANTO DI DEPURAZIONE PER 700 AE LOC. PIANE NEL COMUNE DI BUCCHIANICO

PROGETTO DEFINITIVO

TITOLO:
Piano Regionale Paesistico
ex. Lg. 1497/1939 e Lg. 431/85

Note: L'elaborato è conforme alla L.R. 31/2010 DLR 227/2013 e Dlgs 152/2006

Scala: 1: 10000
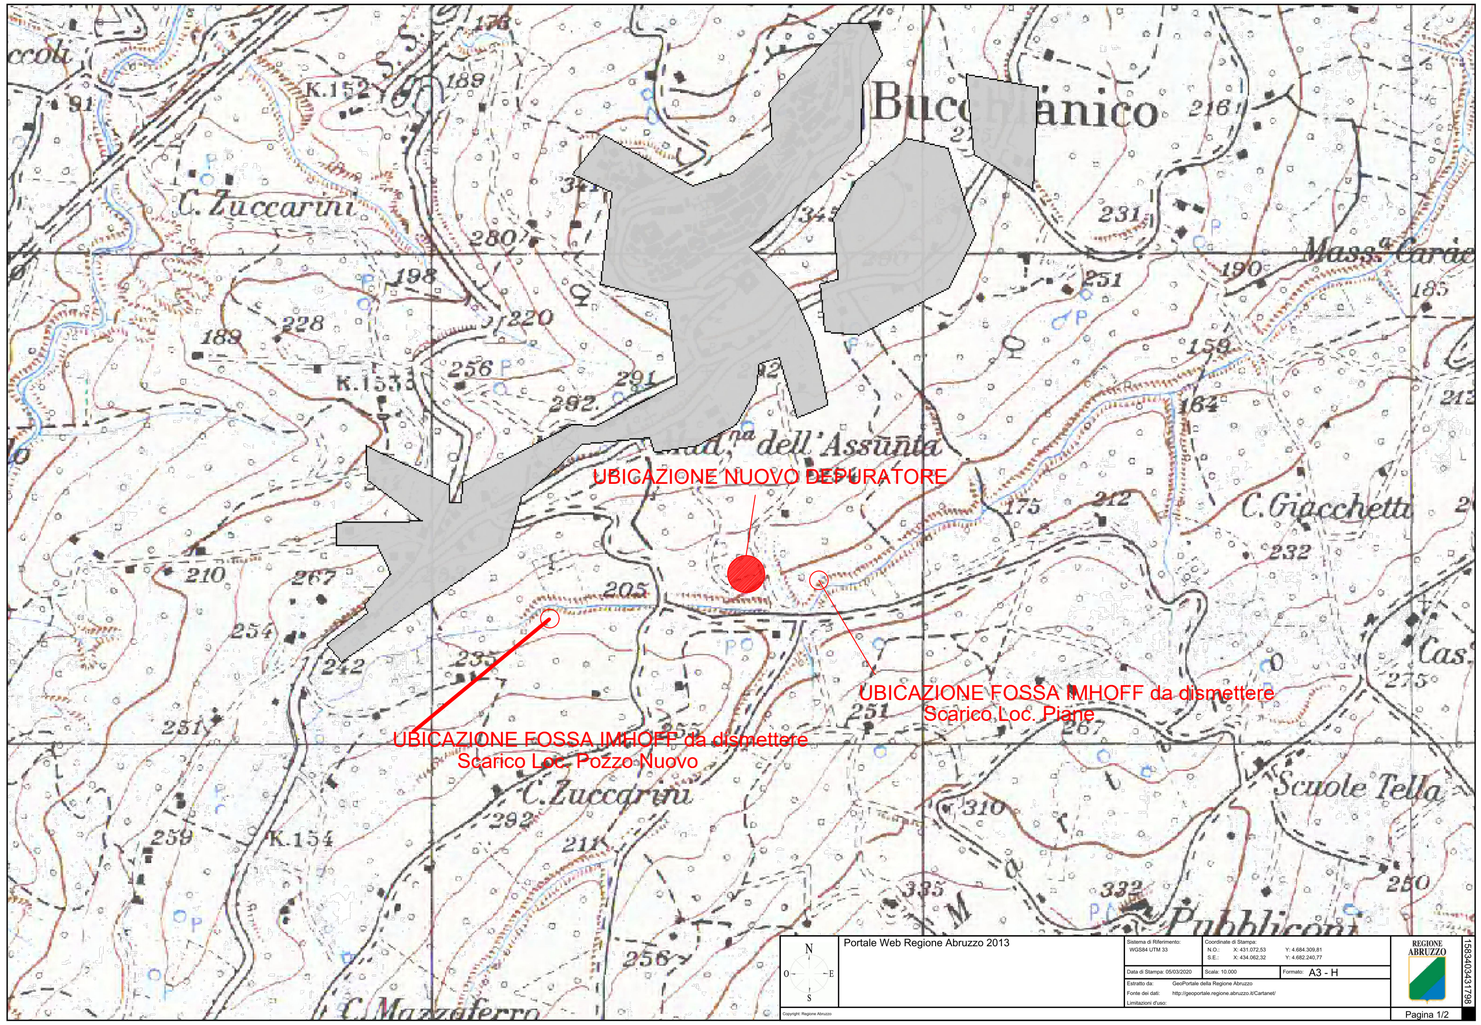
IL PROGETTISTA
Dott. Ing. Roberto Raciti