


LEGENDA

- MANUFATTO ESISTENTE DA DEMOLIRE
- MANUFATTO DI PROGETTO

PLANIMETRIA DI PROGETTO 1:100

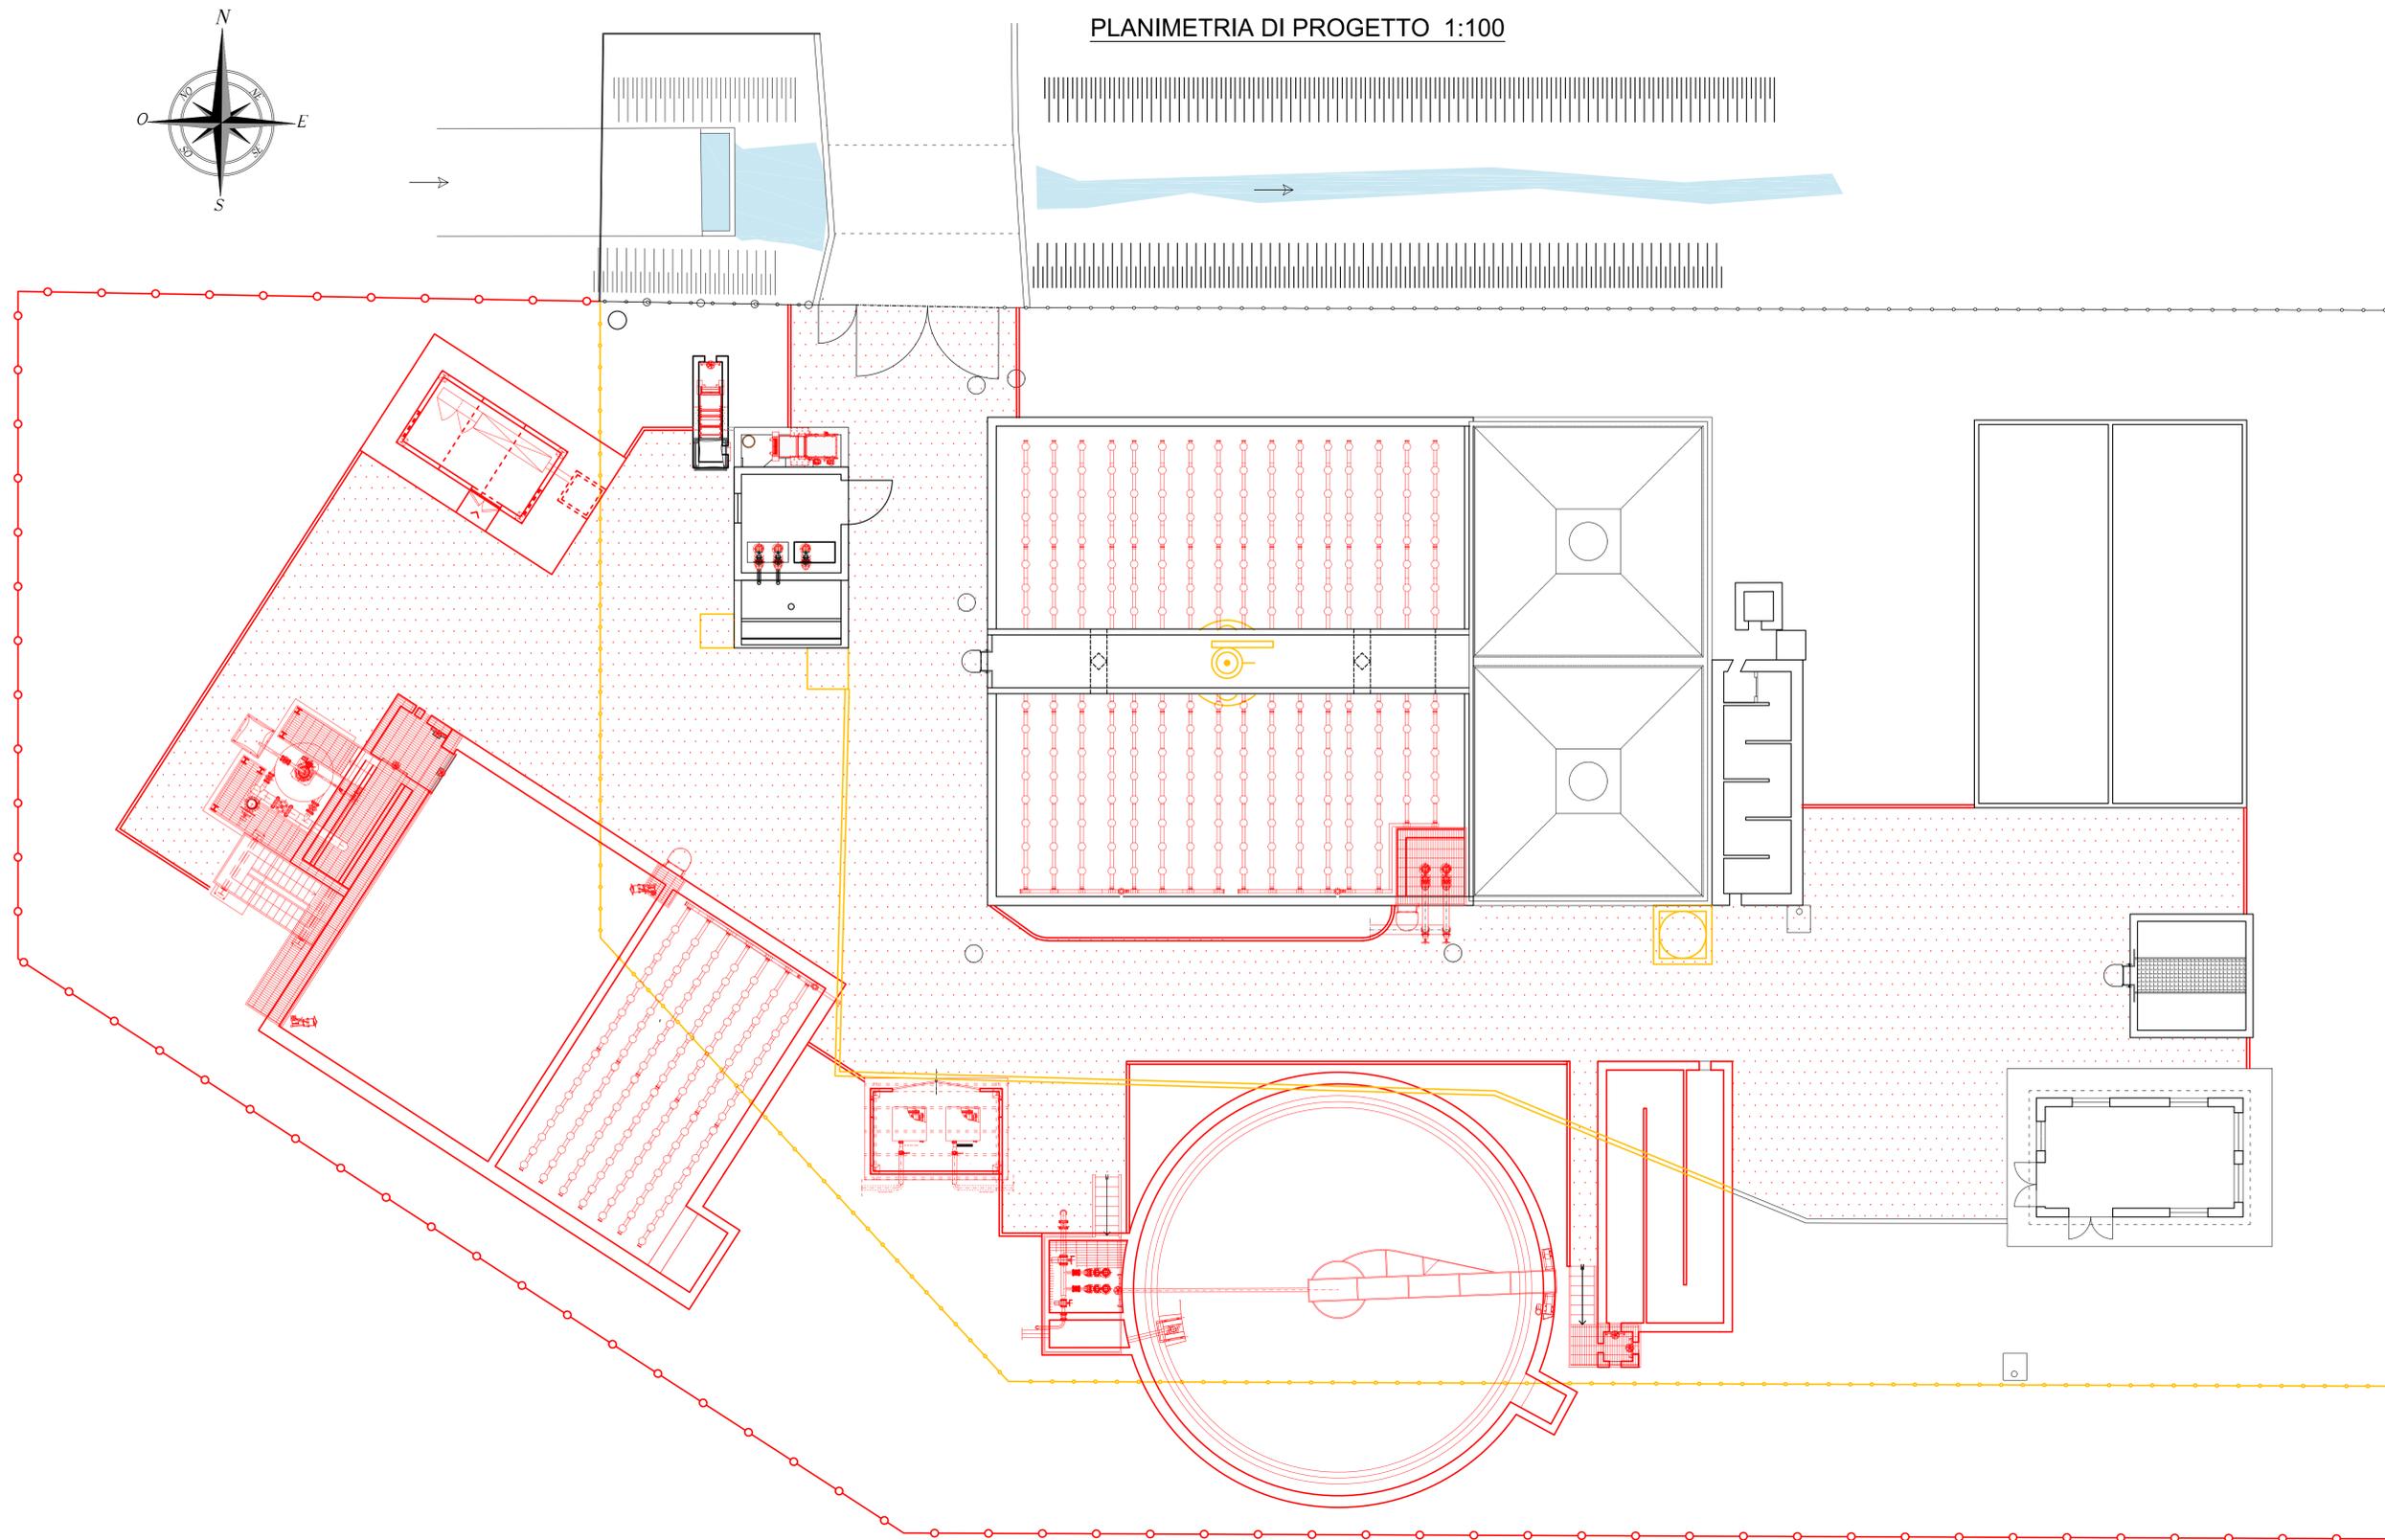

PROVINCIA DELL'AQUILA
COMUNE DI LUCO DEI MARSII



IMPIANTO DI DEPURAZIONE "CAPOLUOGO"
Ai sensi del D.Lgs. 163/2006 e s.m.i.

PROGETTO DEFINITIVO

Committente:
CAM CONSORZIO ACQUEDOTTISTICO MARSICANO CAM SpA
ATO N.2 Marsicano
SERVIZIO QUALITA' ACQUE E DEPURAZIONE

Progettista:
Dott. Ing. Luisa Braccesi



Elaborato:	Titolo:	Scala:
04	STATO SOVRAPPOSTO	1:100
		Data:
		09/2021

5			
4			
3			
2	09/2021	Revisione progetto definitivo	R. Romanelli L. Braccesi
1	02/2021	Emissione progetto definitivo	R. Romanelli L. Braccesi
Rev.	Data	Descrizione	Redatto Controllato