


Azienda Comprensoriale Acquedottistica S.p.A.  
 Val Pescara - Tavo - Foro  
 via Maestri del Lavoro, 81 - 65125 PESCARA


**COMUNE DI RIPA TEATINA**  
 PROVINCIA DI CHIETI

**PERIZIA TECNICA DI VARIANTE SUPPLETIVA**  
**LAVORI DI ADEGUAMENTO DELL'IMPIANTO DI DEPURAZIONE SITO IN**  
**LOCALITA' CAPOLUOGO NEL COMUNE DI RIPA TEATINA (CH) PER A.E.**  
**SUPERIORI A 2000**

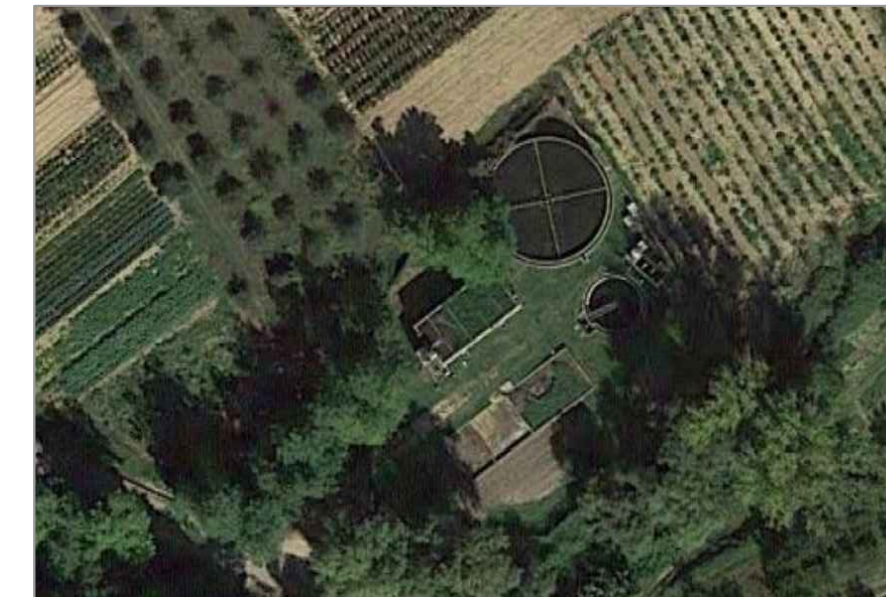

SPAZIO PER UFFICIO

REVISIONI

<b>COROGRAFIA</b>	SCALA: 1:25000
	DISEGNO:  <b>01</b>
	PROGETTO e DIREZIONE LAVORI dott. ing. Lucia Bergia Marzo 2022