




PARETE P3-P4  
Piano Terra

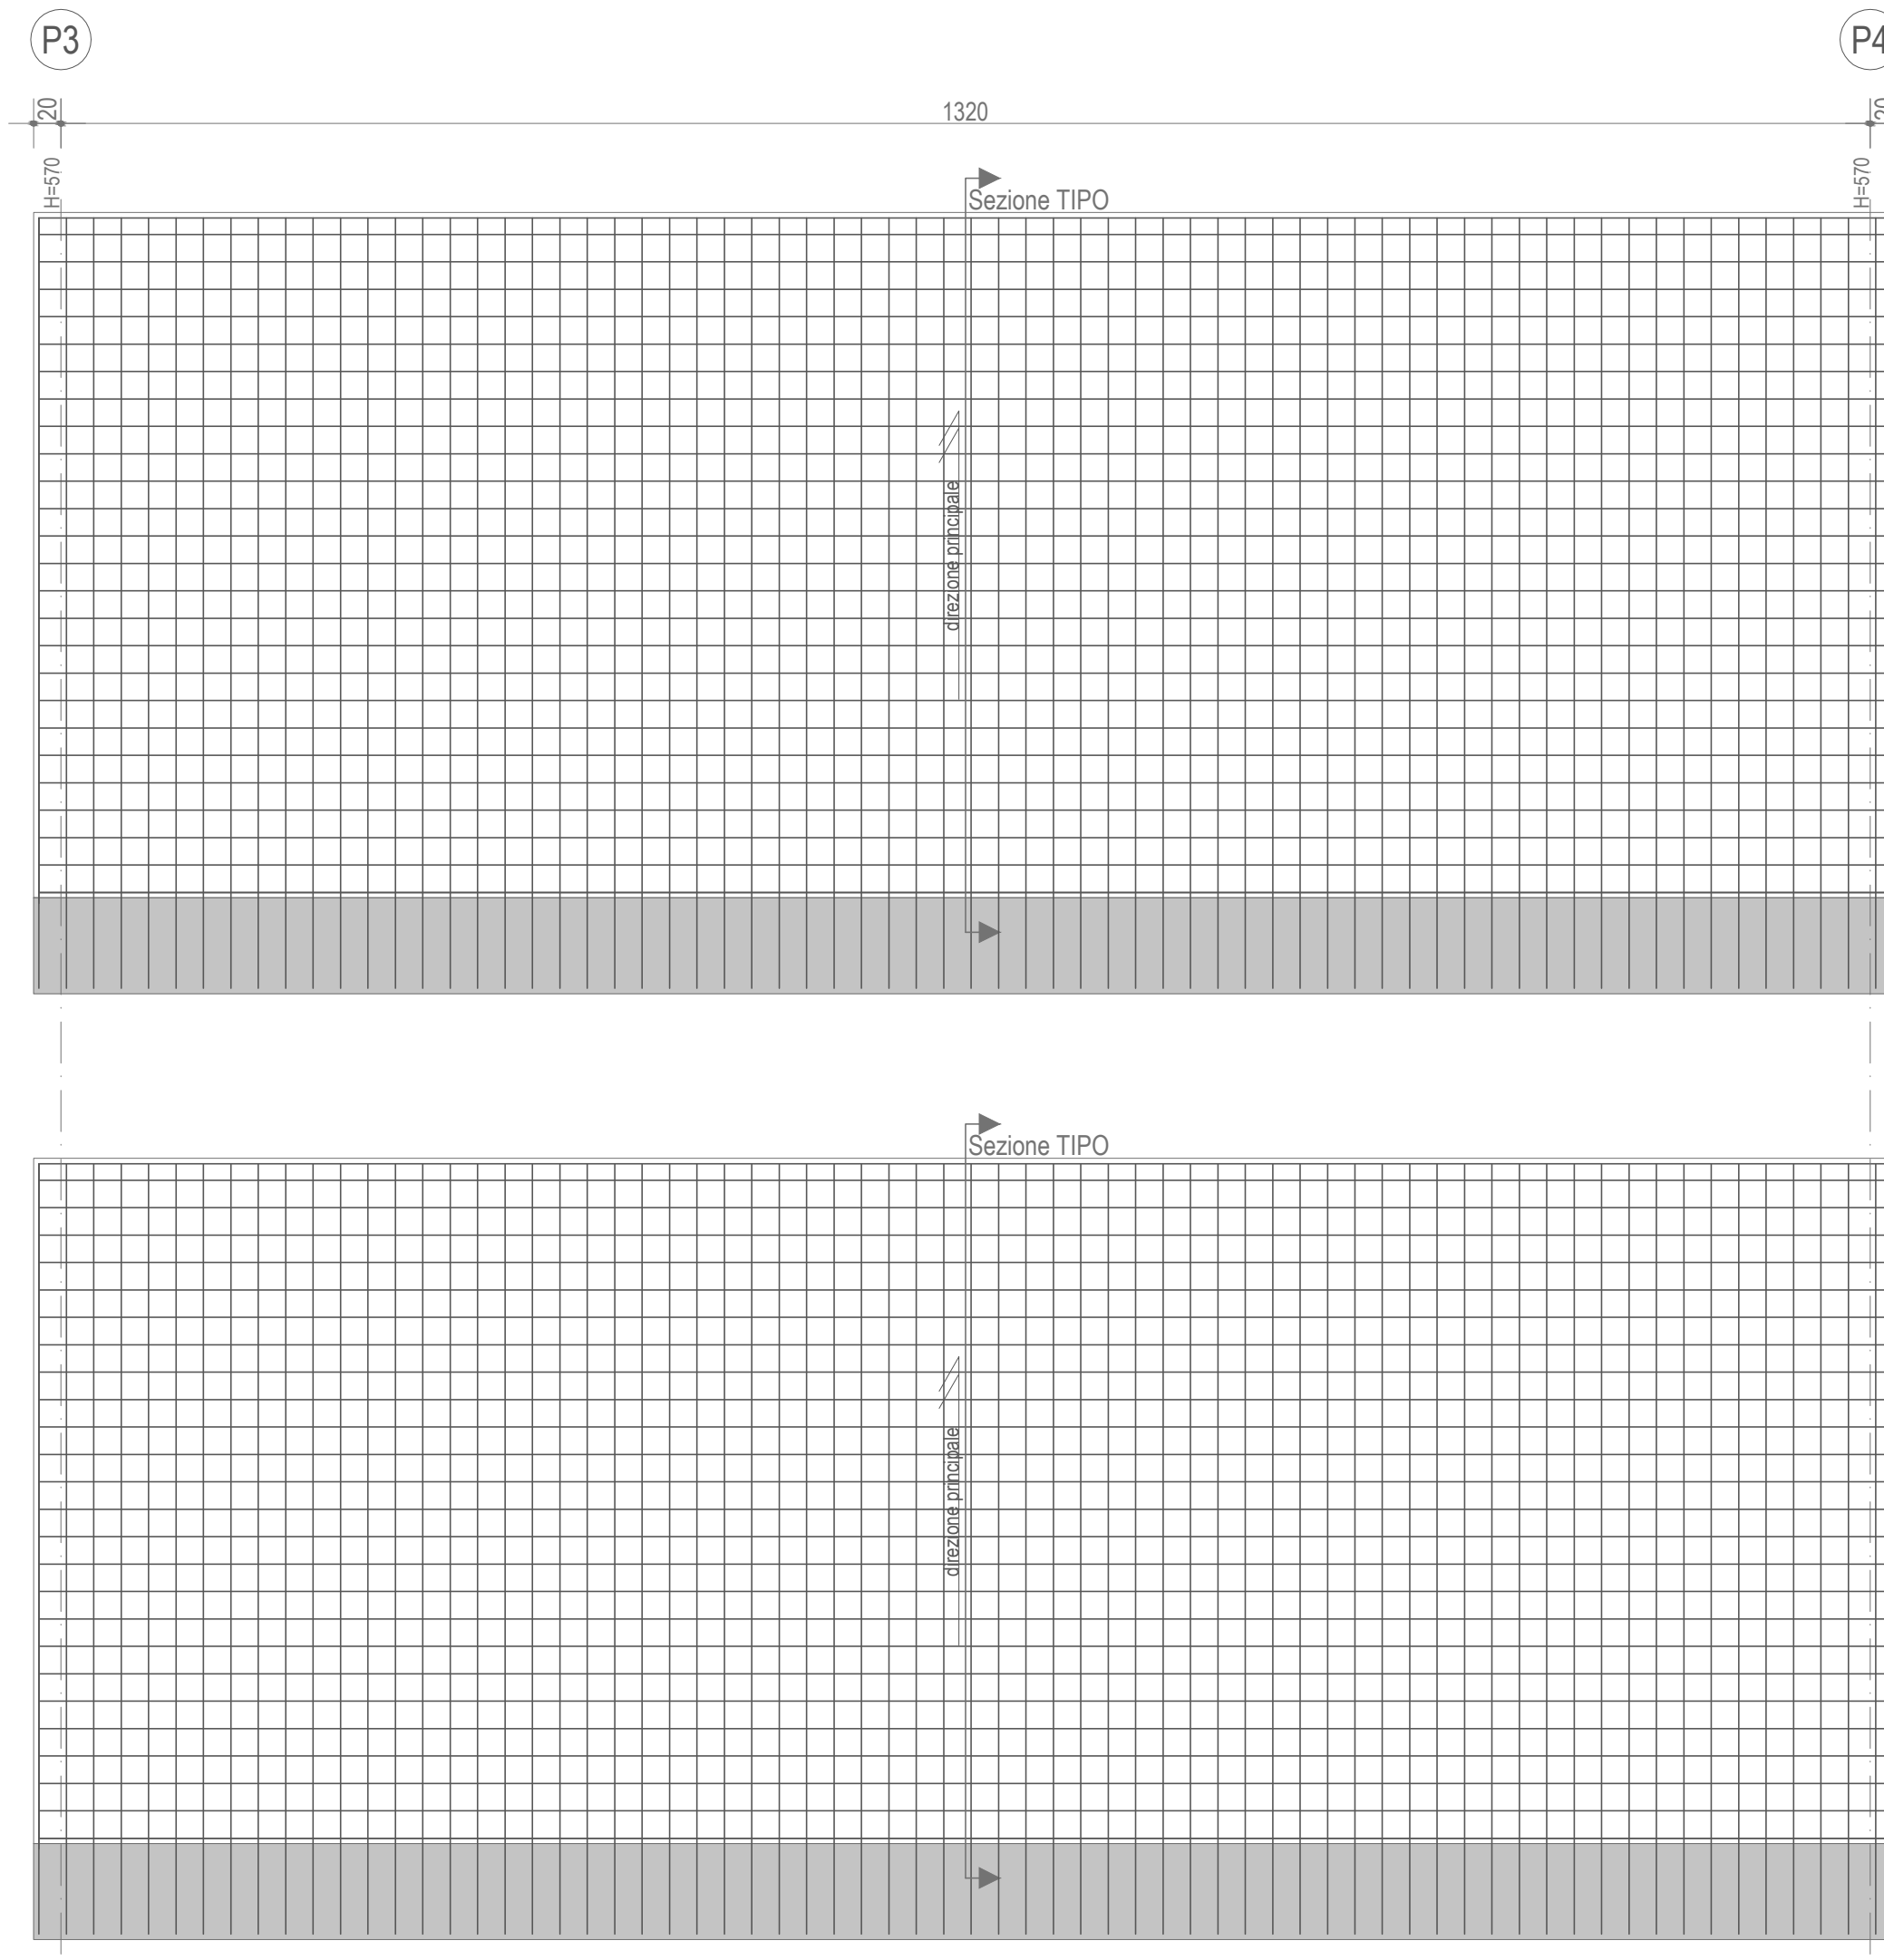


Sezione TIPO

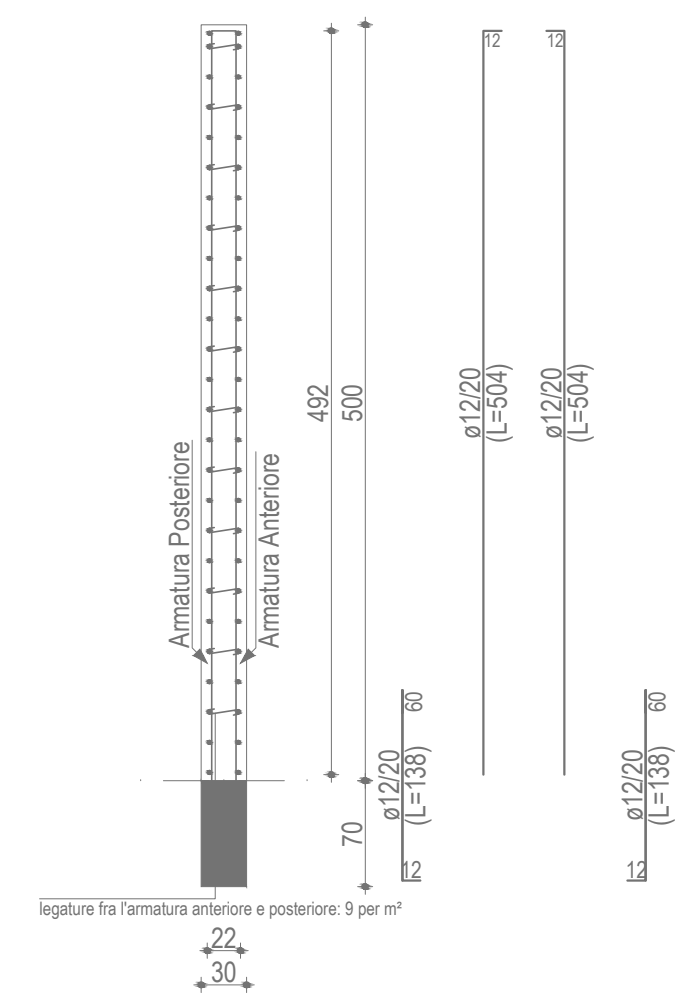


PARETE P5-P6  
Piano Terra

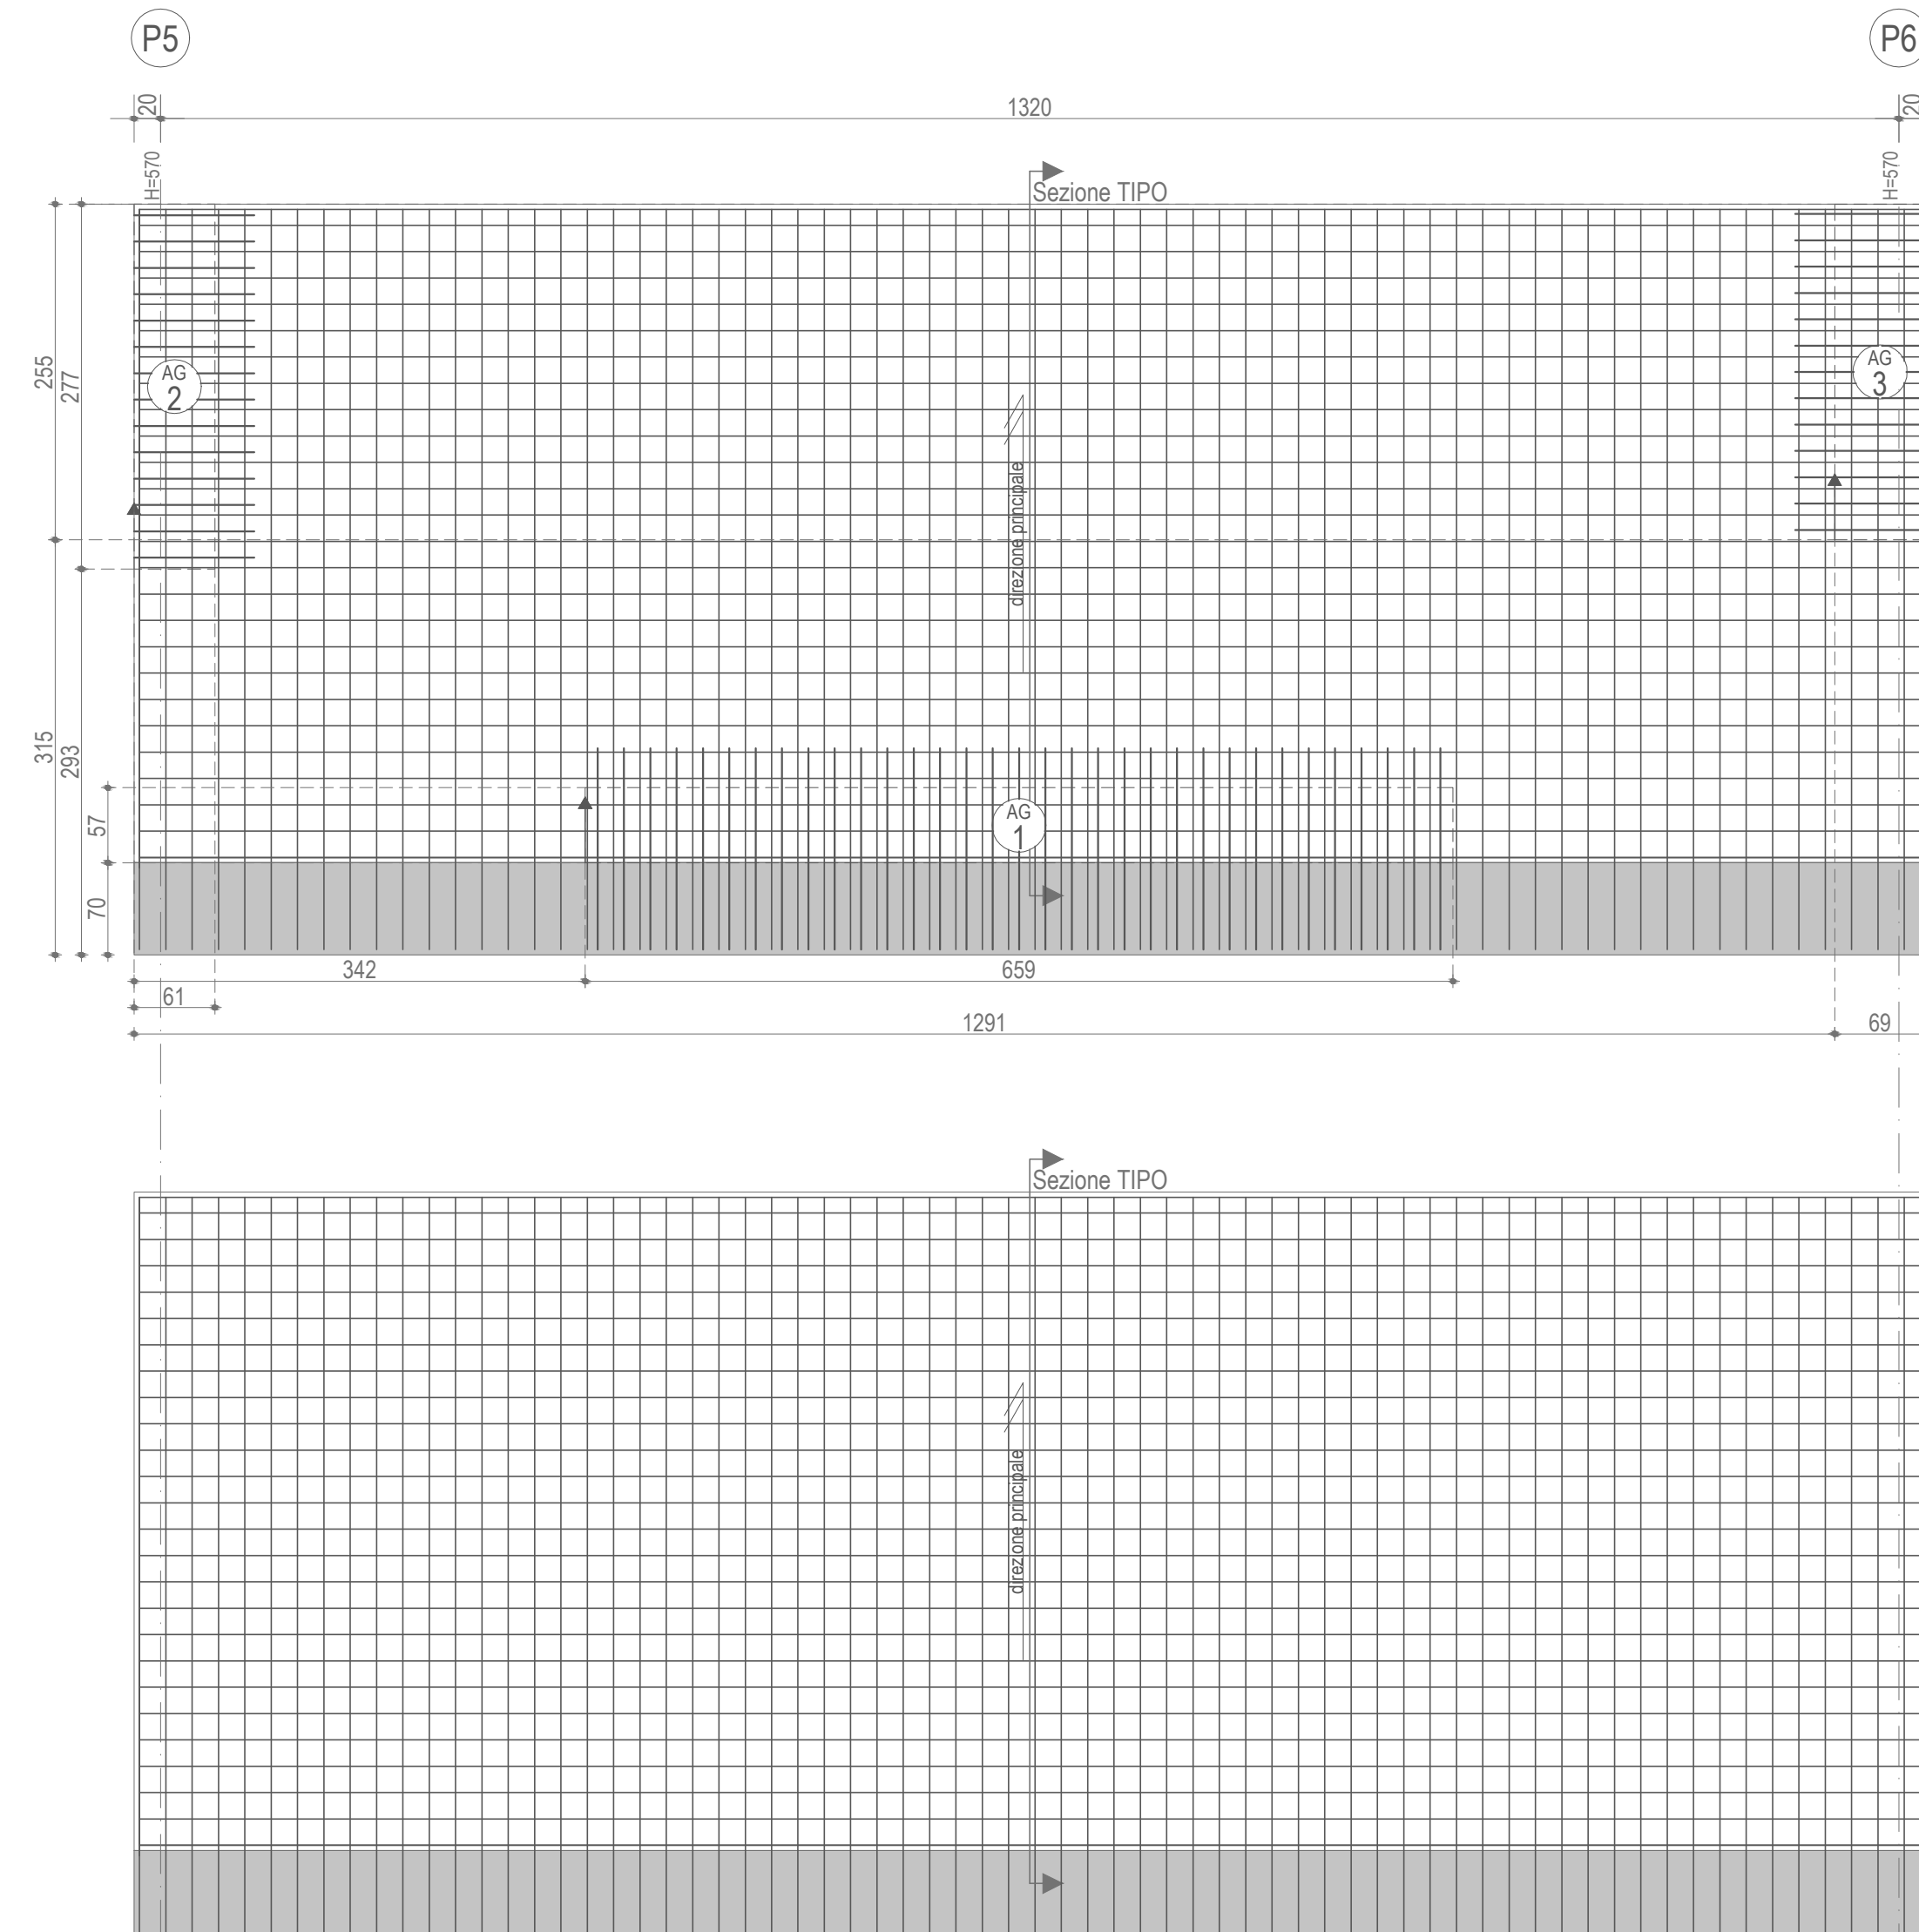


Sezione TIPO

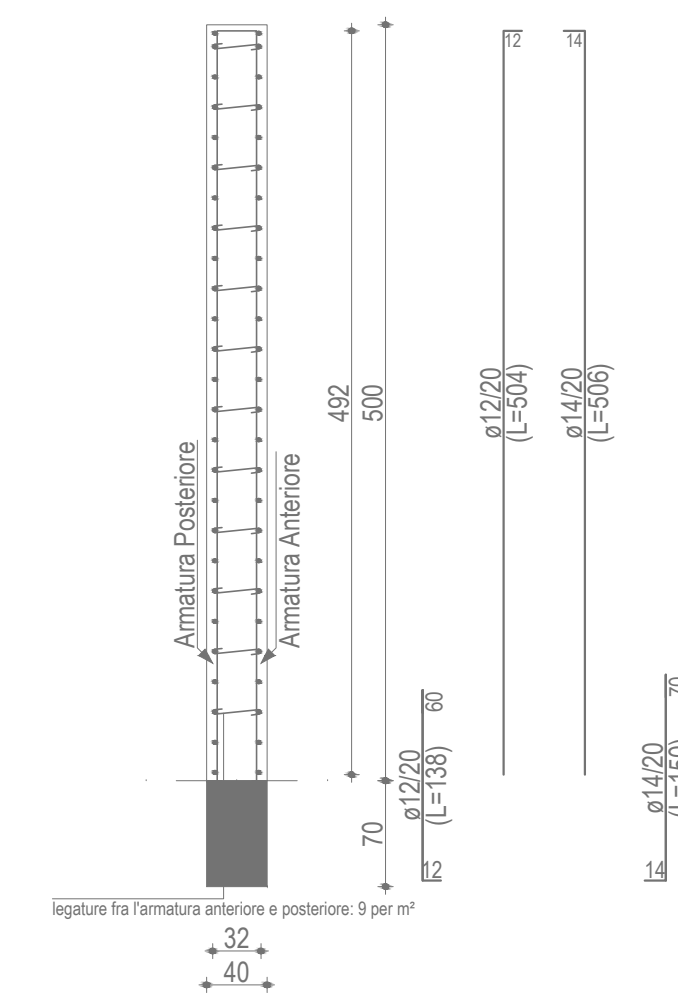


PARETE P2-P4-P6  
Piano Terra

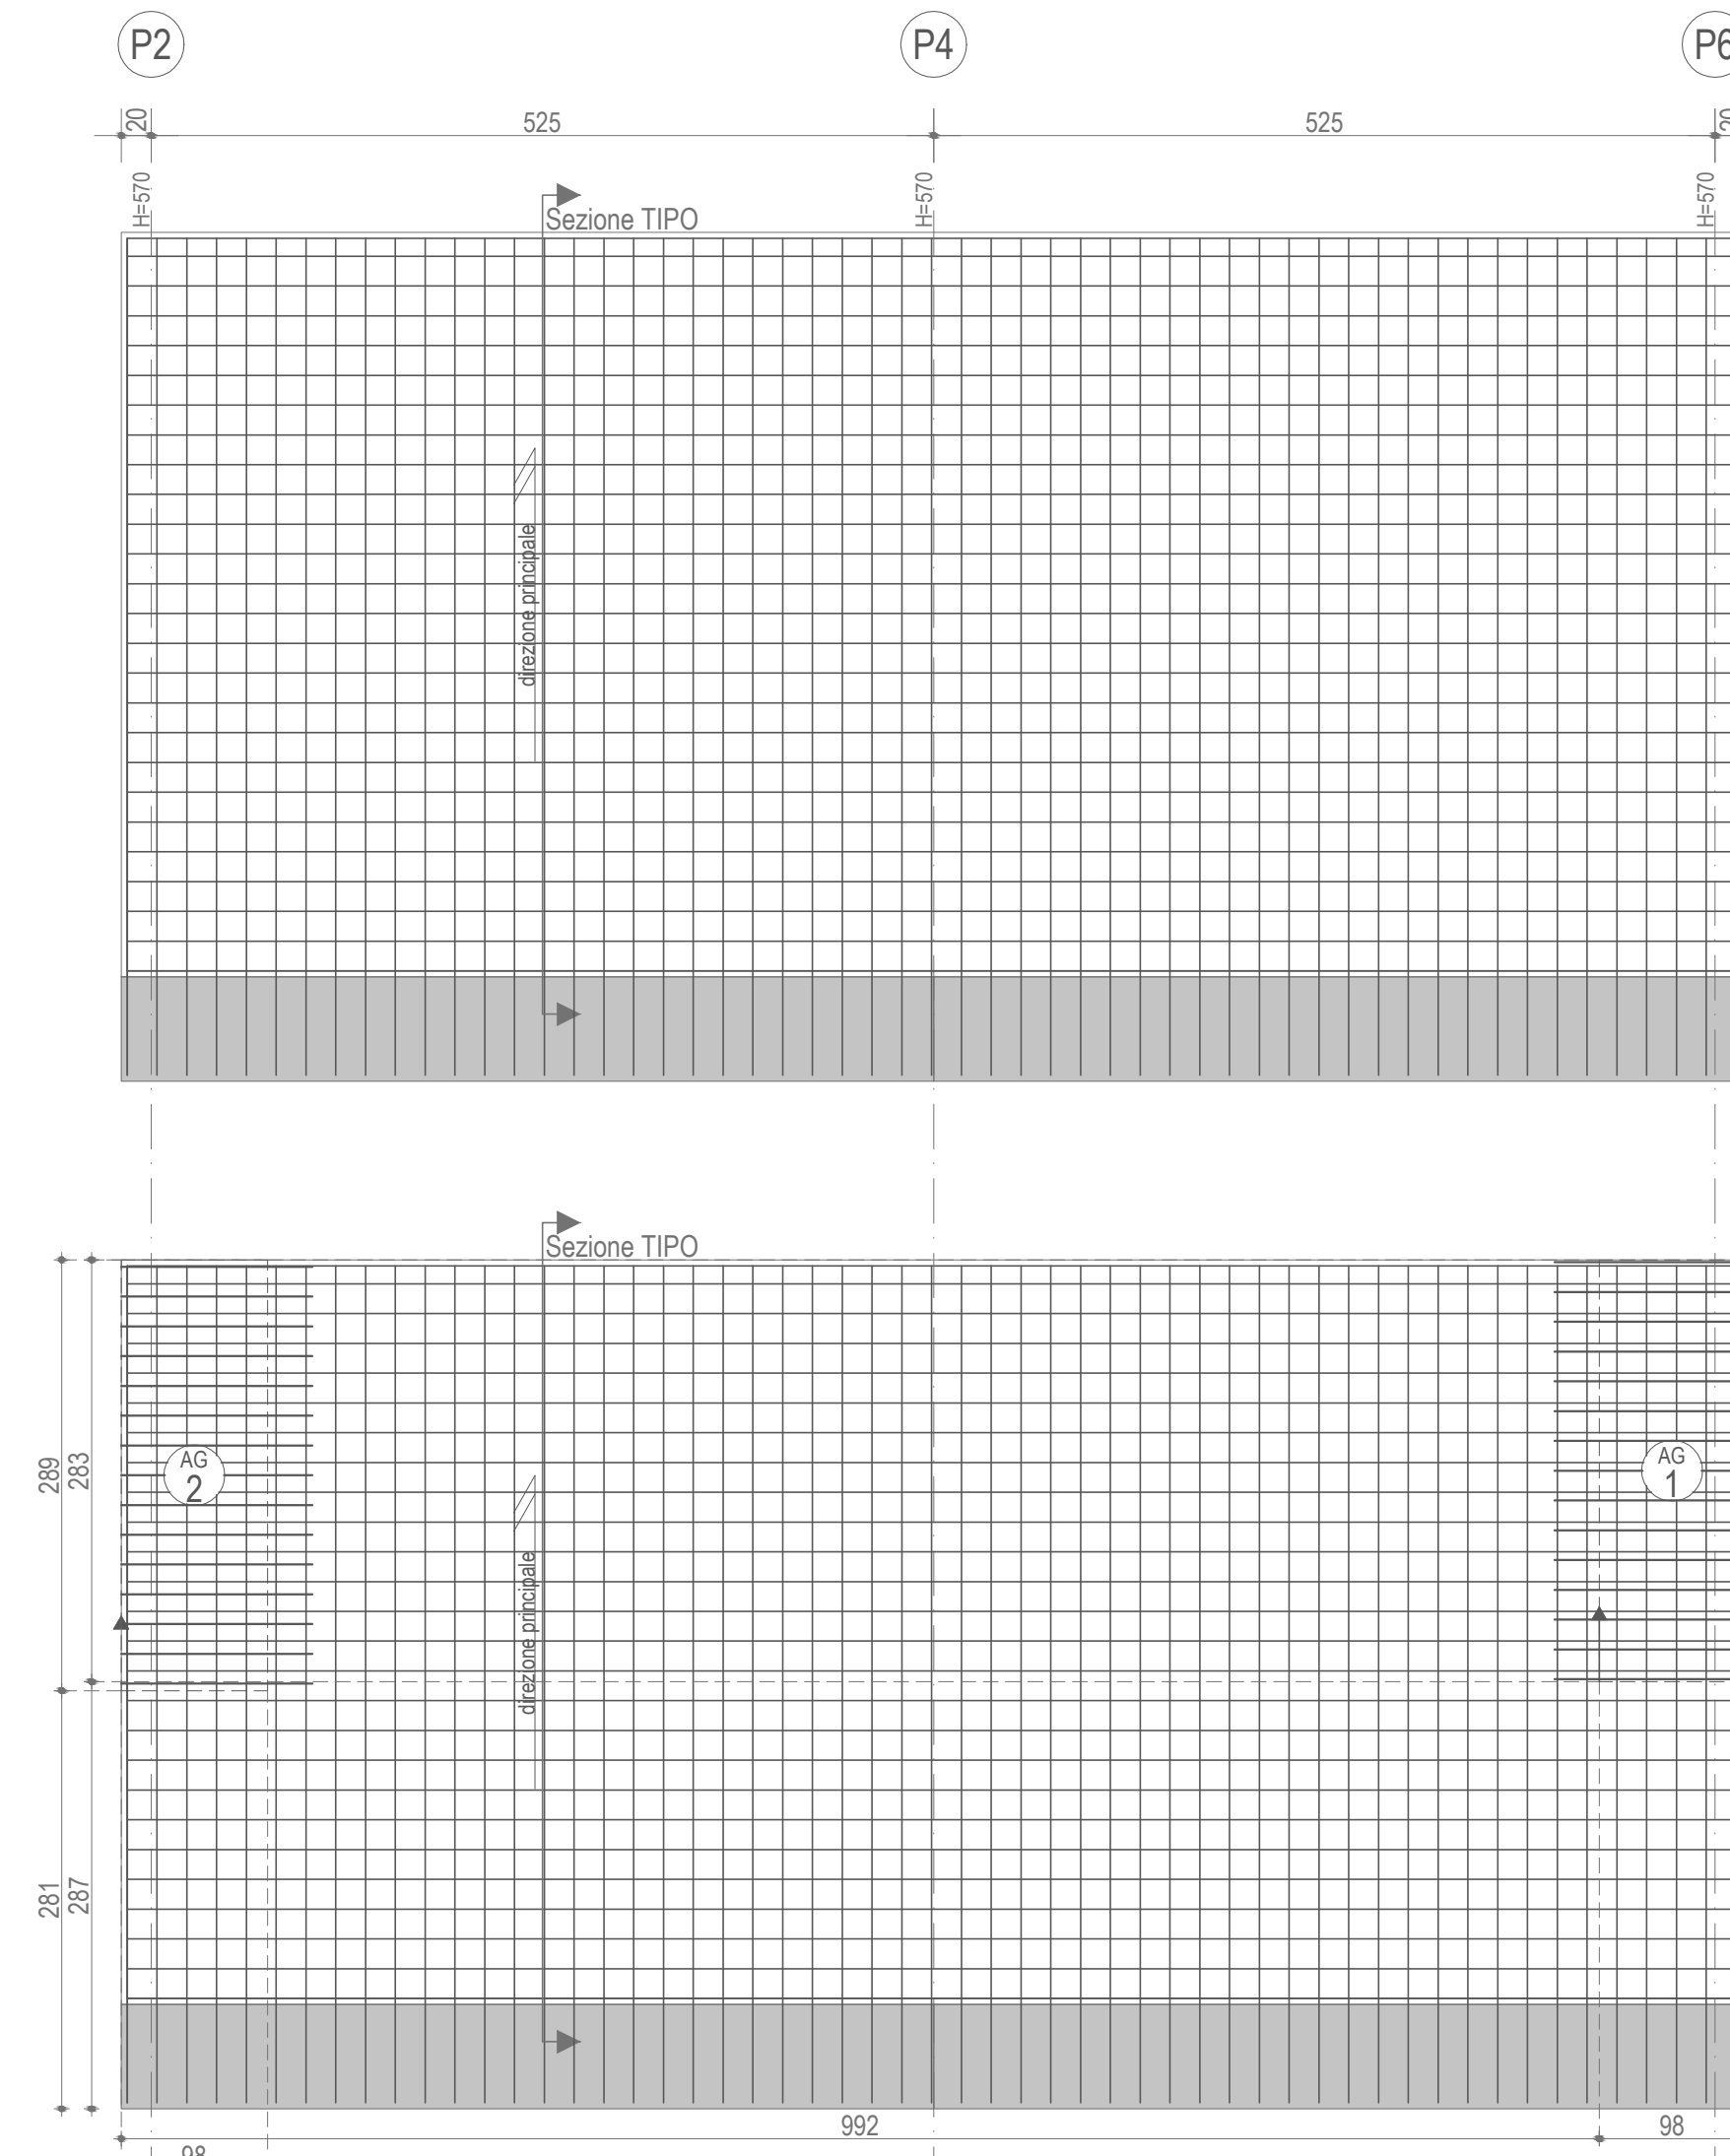


Sezione TIPO

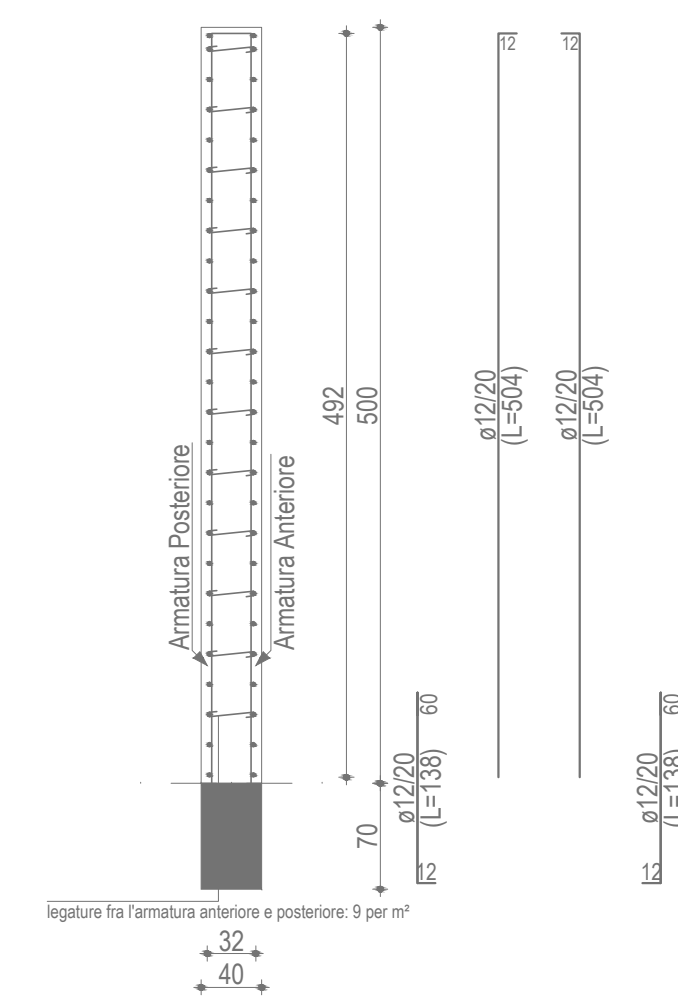

PARETE P1-P3-P5  
Piano Terra

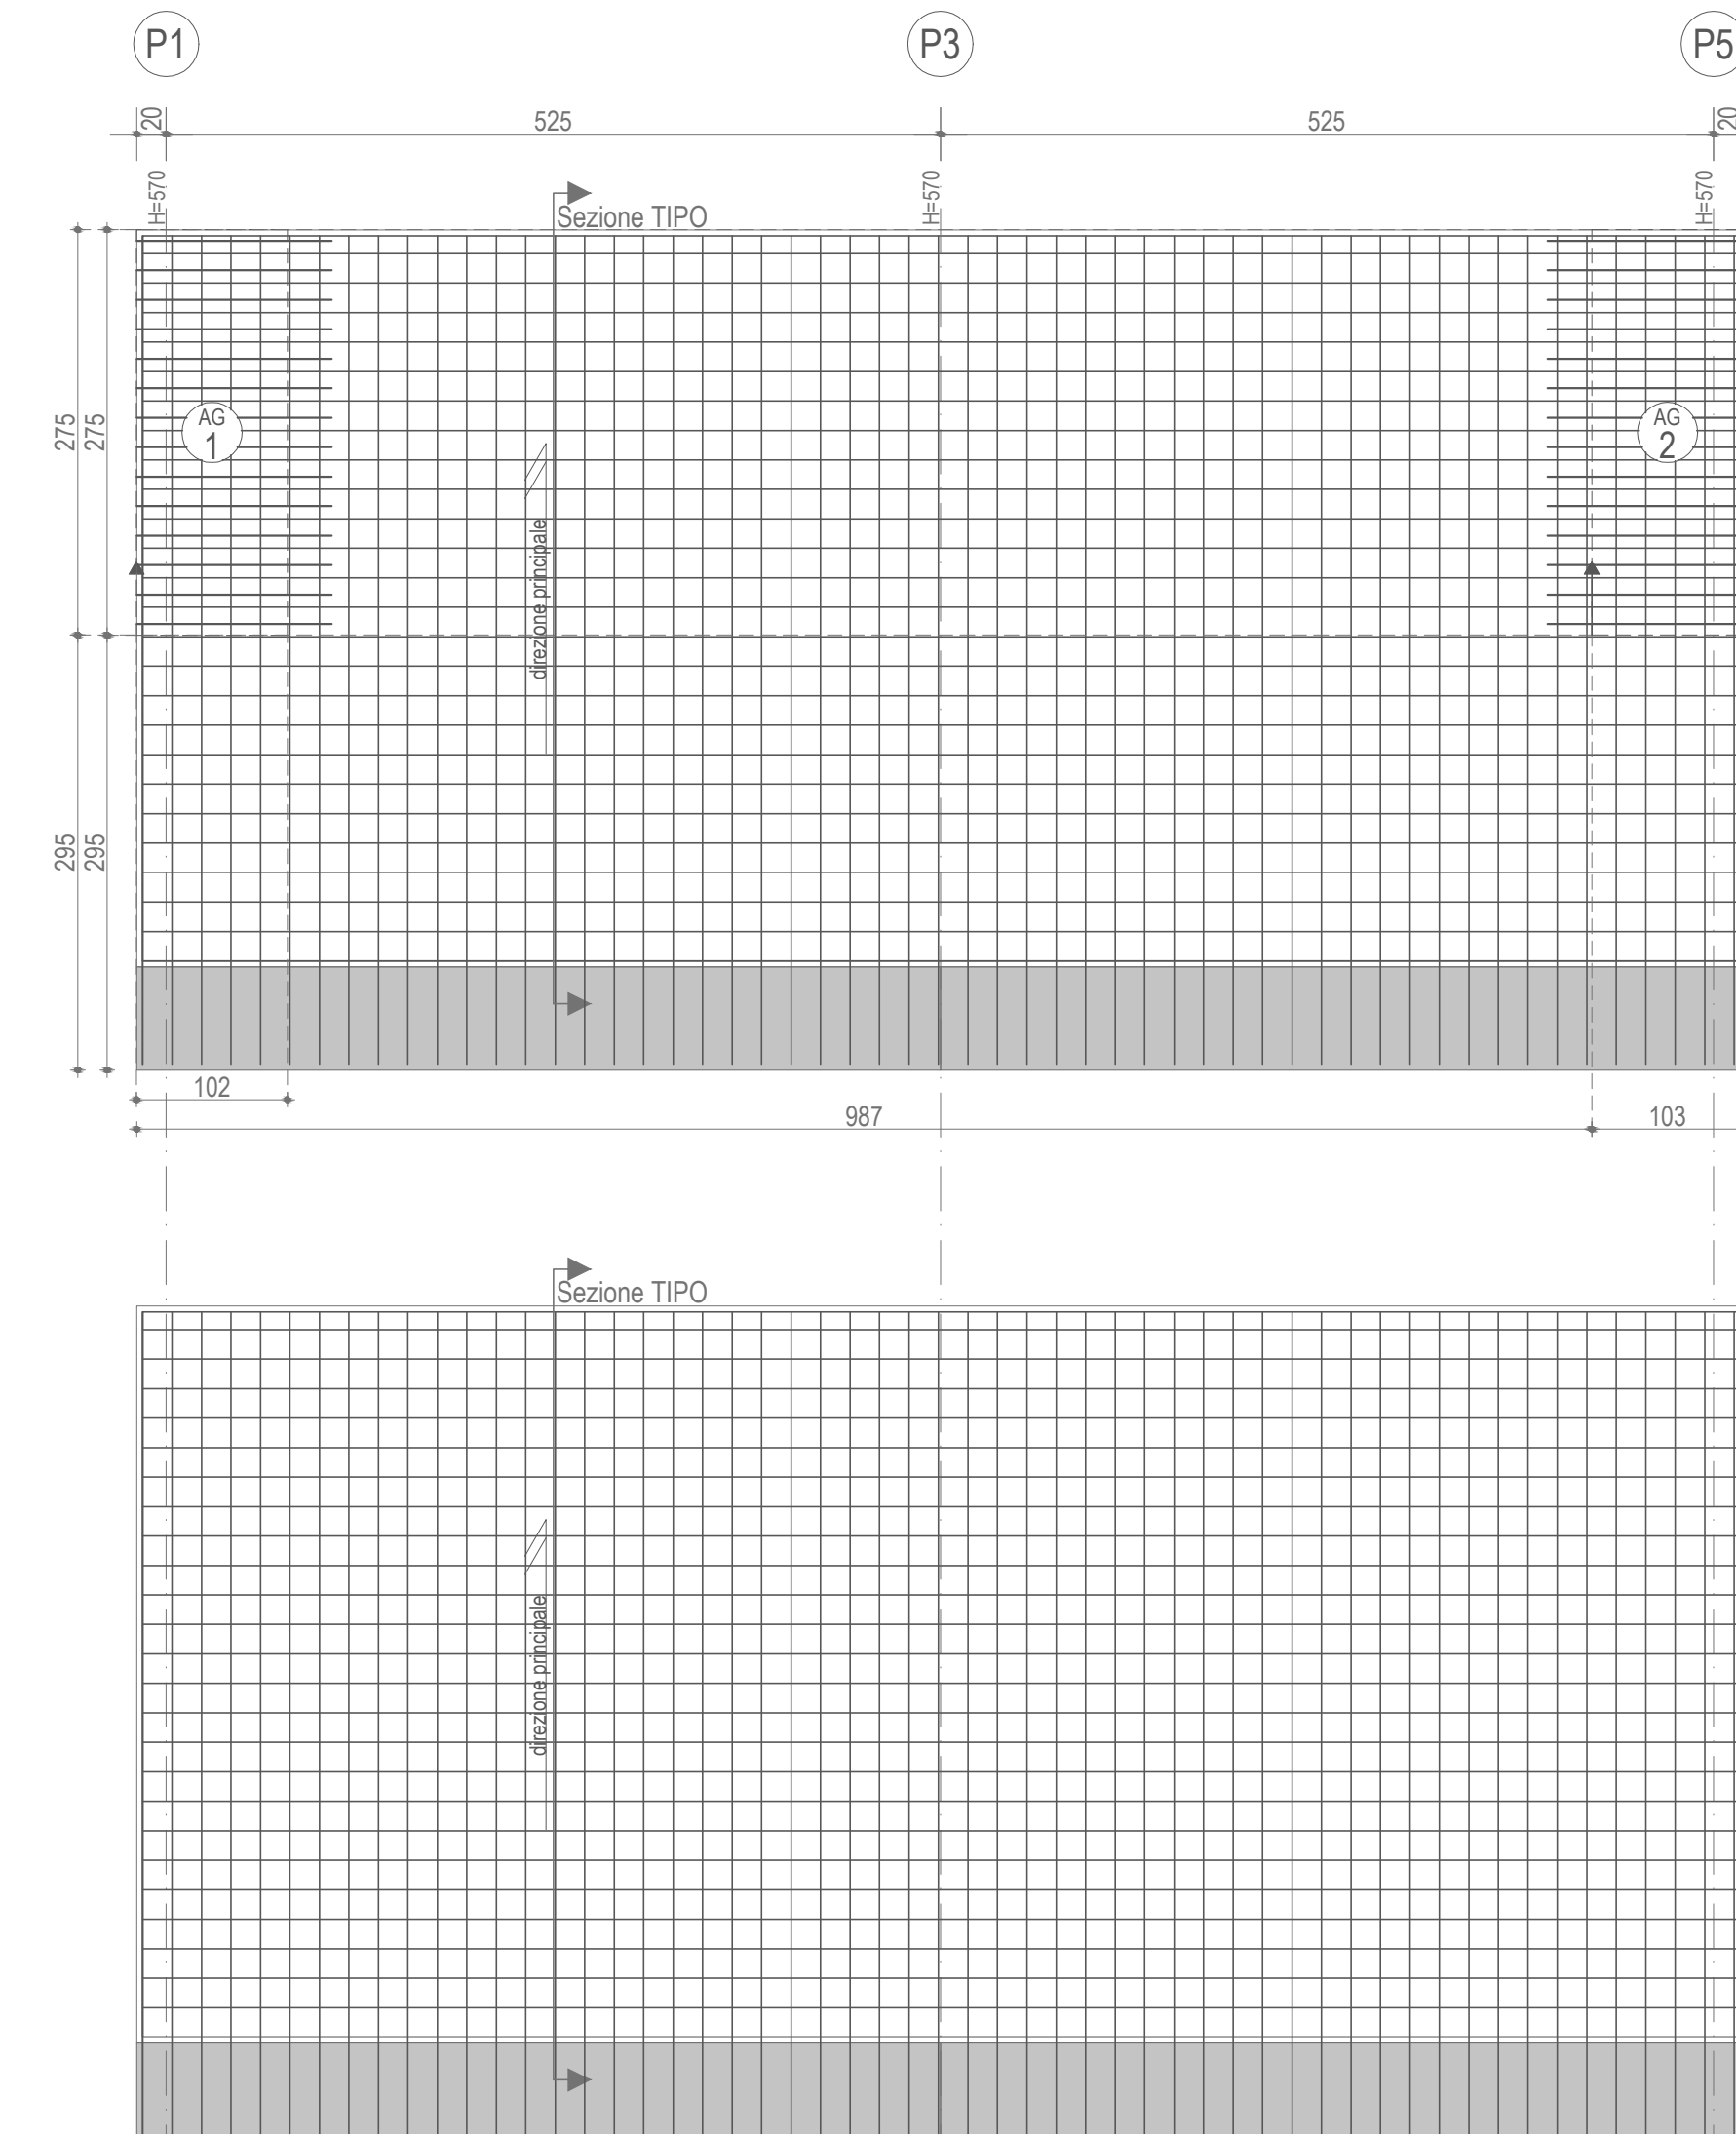


Sezione TIPO

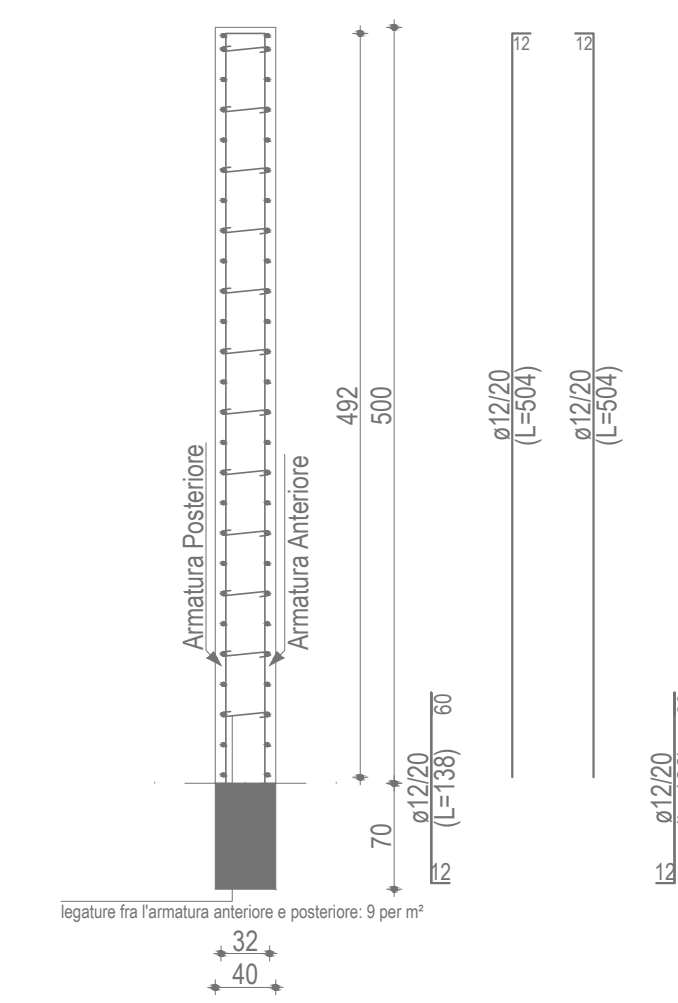

Azienda Comprensoriale Acquedottistica S.p.A.  
Via Pescara - Tavo - Foro  
via Maestri del Lavoro, 81 - 65125 PESCARA

COMUNE DI RIPA TEATINA  
PROVINCIA DI CHIETI

PERIZIA TECNICA DI VARIANTE SUPPLETTIVA  
LAVORI DI ADEGUAMENTO DELL'IMPIANTO DI  
DEPURAZIONE SITO IN LOCALITA' CAPOLUOGO NEL  
COMUNE DI RIPA TEATINA (CH) PER A.E. SUPERIORI A 2000

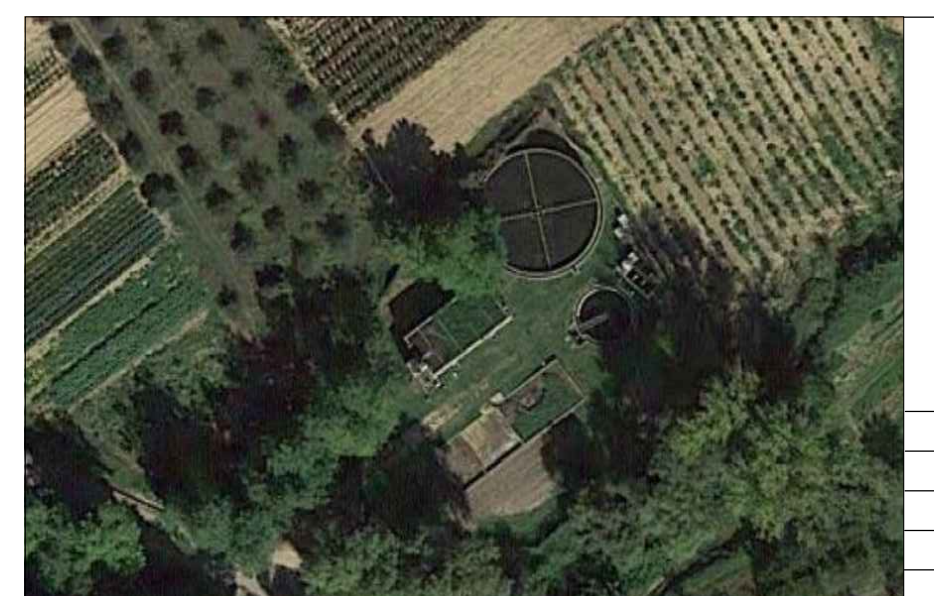

SPAZIO PER UFFICIO

REVISIONI

TRATTAMENTO BIOLOGICO

SCALA:  
1:50

DISEGNO:

03.03



PROGETTO e DIREZIONE LAVORI  
dott. ing. Lucia Bergia

Marzo 2022