PRETRATTAMENTI
Pianta Copertura stato di fatto
Scala 1:50

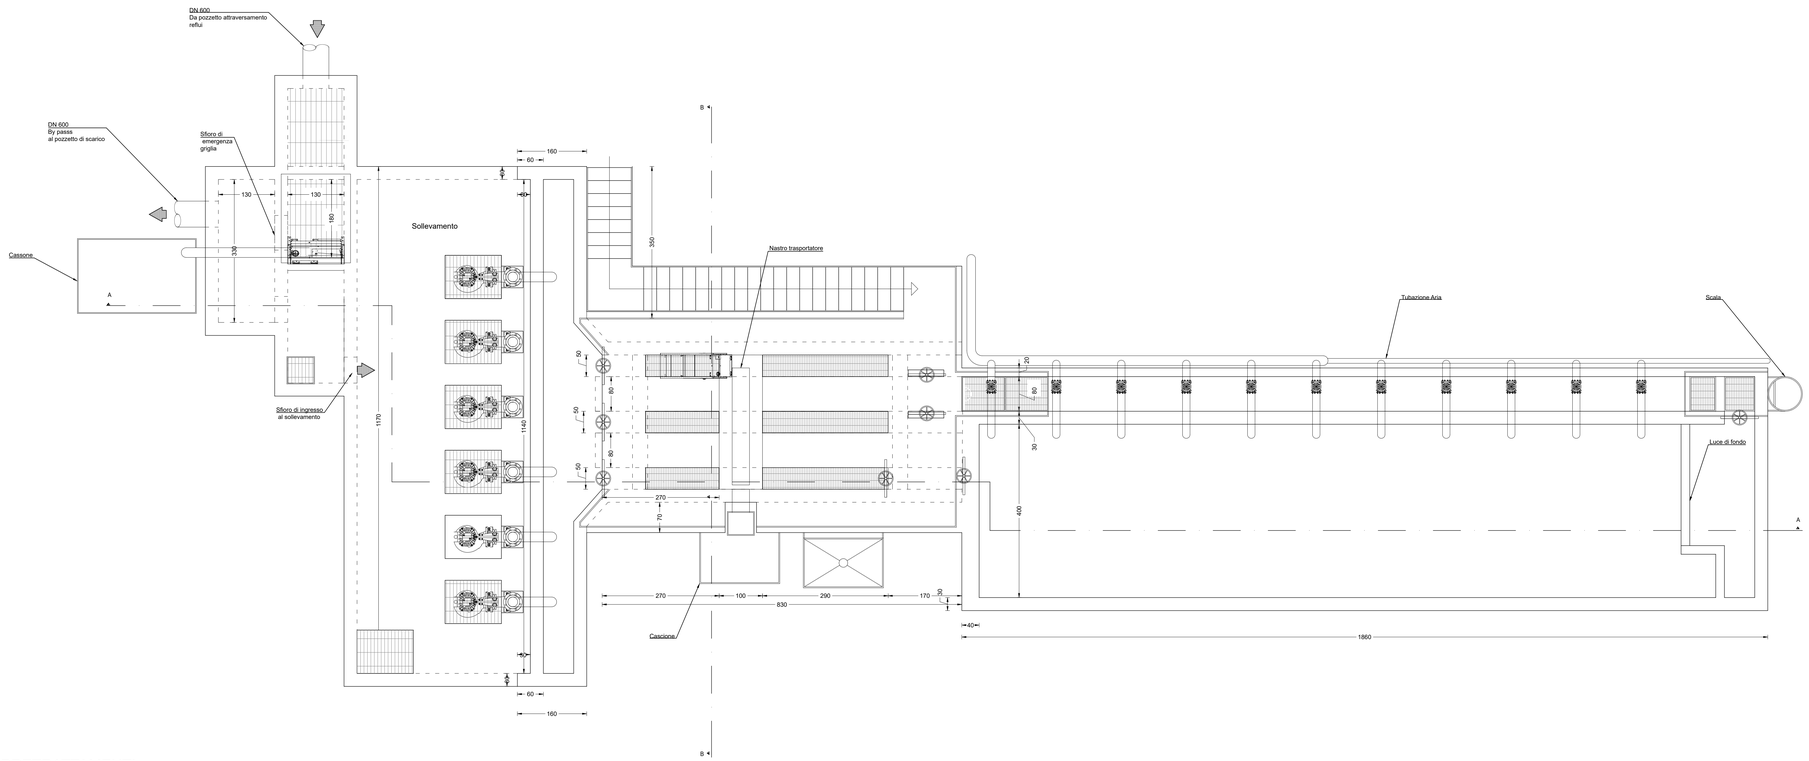

PRETRATTAMENTI
Pianta Attrezzata stato di fatto
Scala 1:50

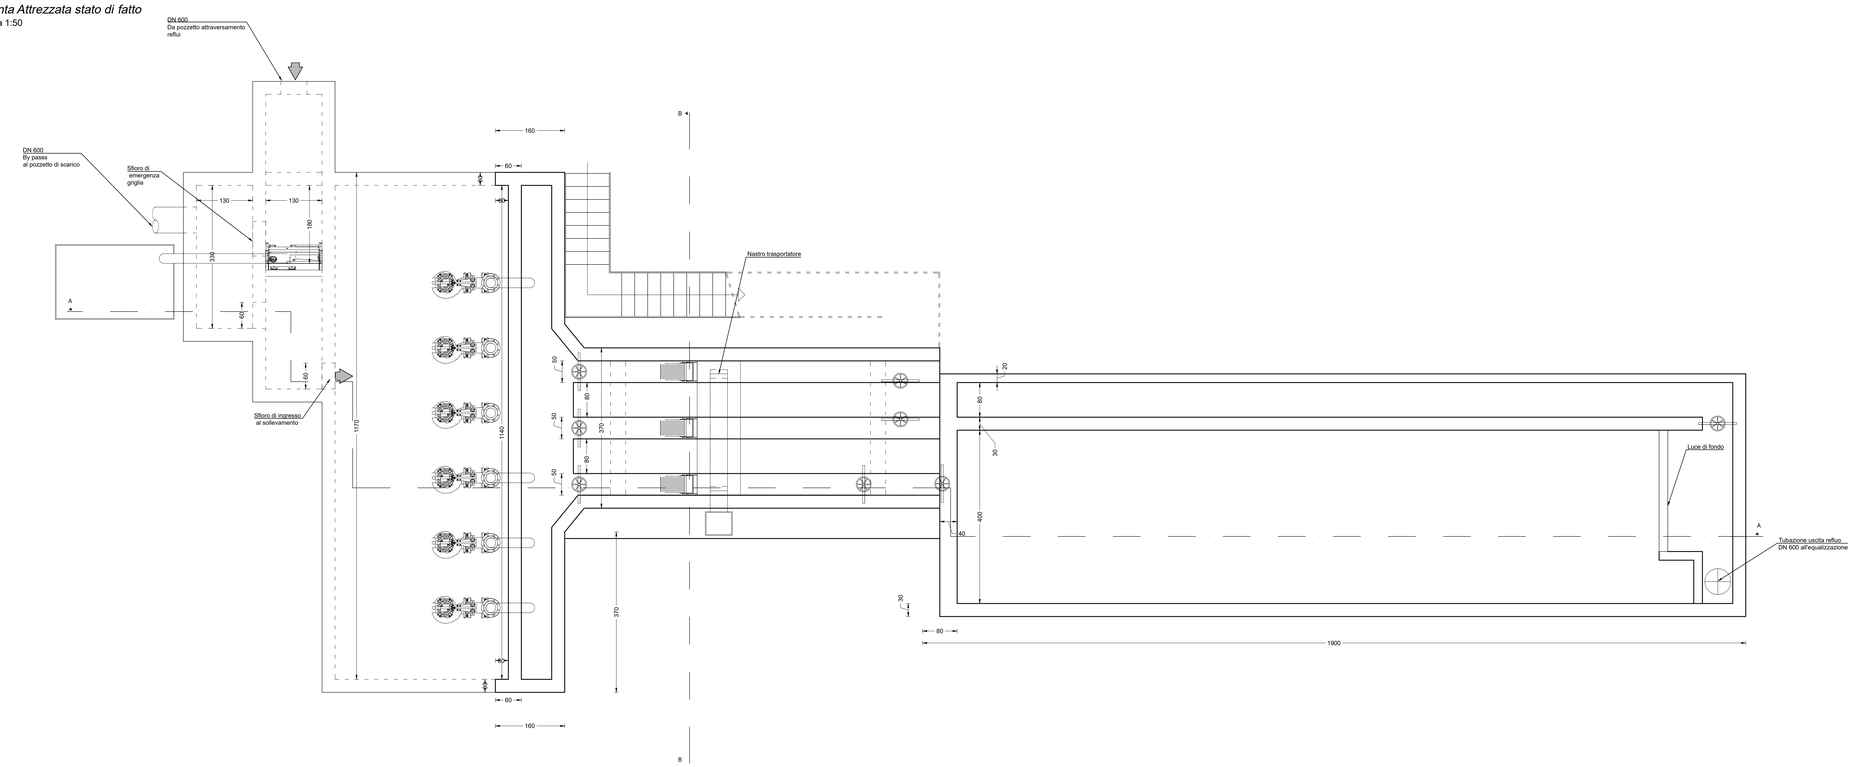

ERSI ABRUZZO
Ente Regionale per il Servizio Idrico Integrato

SERVIZI DI PROGETTAZIONE DI FATTIBILITA' TECNICA ED ECONOMICA, PROGETTAZIONE DEFINITIVA E PROGETTAZIONE ESECUTIVA, CON COORDINAMENTO DELLA SICUREZZA IN FASE DI PROGETTAZIONE; DIREZIONE E CONTABILITA' LAVORI E COORDINAMENTO DELLA SICUREZZA IN FASE DI ESECUZIONE PER I LAVORI DI ADEGUAMENTO DELLE INFRASTRUTTURE DEL SERVIZIO DI FOGNATURA E DEPURAZIONE IN ALCUNI SUB AMBITI DELL'E.R.S.I. ABRUZZO

Masterplan per l'Abruzzo – Patto per il Sud – Codice Intervento PSRA/36

PSRA/36-01
REVAMPING DELL'IMPIANTO DI DEPURAZIONE DI SULMONA S. RUFINA E INNOVAZIONE DEL TRATTAMENTO DEI FANGHI IN ECONOMIA CIRCOLARE
CUP D55G20000120008

Progettista: R.T.P. tra
(Mandataria)
(Mandanti)
Ing. Eleonora Sablone, Ing. Flavio Odorisio,
Geologo Dott. Domenico Pellicciotta,
Archeologo Dott.ssa Martina Pantaleo

Ente Appaltante:
Ersi Abruzzo - Ente Regionale per il Servizio Idrico Integrato

Responsabile Unico del Procedimento:
Ing. Alessandro Antonacci

Responsabile di Contratto	*Responsabili Progettazione Opere impiantistiche IA.01*	*Responsabili Progettazione Opere strutturali S.03*	*Responsabili Progettazione Opere idrauliche D.04*
Ing. Conny Di Giuseppe	*Ing. Riccardo Isola*	*Ing. Paolo Bosasso*	*Ing. Vincenzo Cecanelli*
Responsabile Integrazione delle prestazioni specialistiche	*Ing. Evandro Serafini*	*Ing. Simone Sciarra*	*Ing. Giovanni Peduzzi*
Ing. Berardo Giangiulio			

PROGETTO DEFINITIVO
ELABORATI GRAFICI
Stato di fatto - Pretrattamenti: Stazione di sollevamento, grigliatura, dissabbiatura/disoleatura - Tav1/2

Elaborato n°:	Codice elaborato:	Scala
6.10.1.1	854APD06100101_00	1:50

Rev.	DATA	DESCRIZIONE/MODIFICA	REDATTO DA:	VERIFICATO DA:	APPROVATO DA:
00	Luglio 2022	PRIMA EMISSIONE	Ing. Alessia Pellicciotta	Ing. Riccardo Isola	Ing. Berardo Giangiulio