EQUALIZZAZIONE
Pianta
Scala 1:100

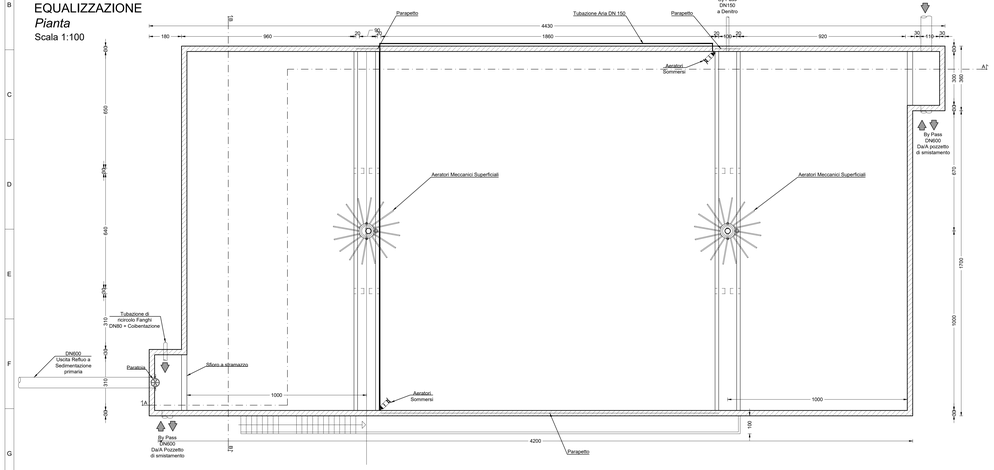

EQUALIZZAZIONE
Sezione A-A
Scala 1:100

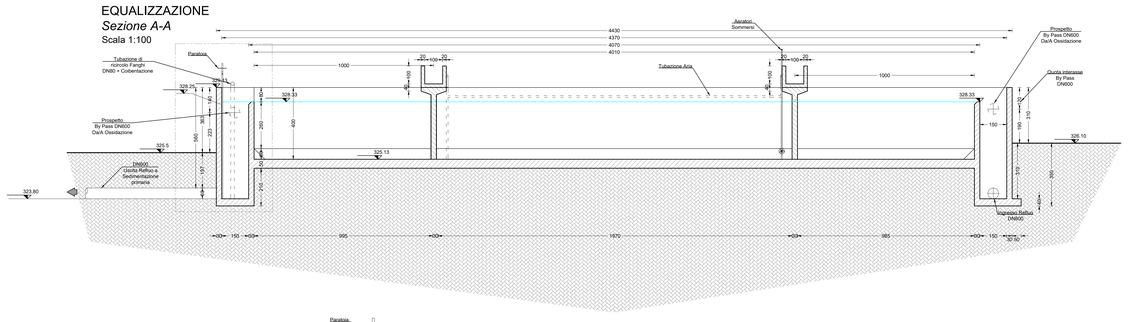

EQUALIZZAZIONE
Dettaglio
Scala 1:50

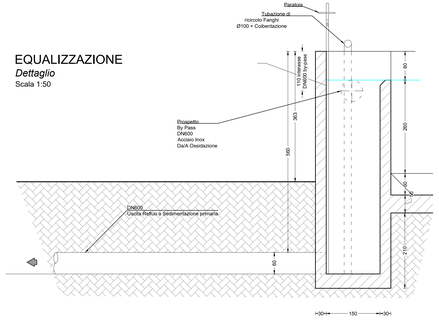

EQUALIZZAZIONE
Sezione B-B
Scala 1:100

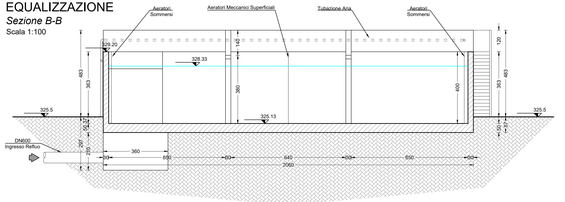

ERSI ABRUZZO
Ente Regionale per il Servizio Idrico Integrato

SERVIZI DI PROGETTAZIONE DI FATTIBILITA' TECNICA ED ECONOMICA, PROGETTAZIONE DEFINITIVA E PROGETTAZIONE ESECUTIVA, CON COORDINAMENTO DELLA SICUREZZA IN FASE DI PROGETTAZIONE, DIREZIONE E CONTABILITA' LAVORI E COORDINAMENTO DELLA SICUREZZA IN FASE DI ESECUZIONE PER I LAVORI DI ADEGUAMENTO DELLE INFRASTRUTTURE DEL SERVIZIO DI FOGNATURA E DEPURAZIONE IN ALCUNI SUB AMBITI DELL'E.R.S.I. ABRUZZO

Masterplan per l'Abruzzo – Patto per il Sud – Codice Intervento PSRA/36

PSRA/36-01
REVAMPING DELL'IMPIANTO DI DEPURAZIONE DI SULMONA S. RUFINA E INNOVAZIONE DEL TRATTAMENTO DEI FANGHI IN ECONOMIA CIRCOLARE
CUP D55G20000120008

Progettista: R.T.P. tra
(Mandataria)
R.P. Ripanget Soft Awarded 6rd

(Mandanti)
ETATEC STUDIO INGEGNERI
ISOLA BOASSO Progetti & Ambiente

Ing. Eleonora Sabilone, Ing. Flavio Odorisio,
Geologo Dott. Domenico Pellicciotta,
Archeologo Dott.ssa Martina Pantaleo

Ente Appaltante:
Ersi Abruzzo - Ente Regionale per il Servizio Idrico Integrato

Responsabile Unico del Procedimento:
Ing. Alessandro Antonacci

Responsabile di Contratto	Responsabili Progettazione	Responsabili Progettazione	Responsabili Progettazione
Ing. Conny Di Giuseppe	*Opere impiantistiche IA.01*	*Opere strutturali S.03*	*Opere idrauliche D.04*
	Ing. Riccardo Isola	*Ing. Paolo Boasso*	*Ing. Vincenzo Ciccarelli*
Responsabile Integrazione delle prestazioni specialistiche	*Ing. Evandro Serafini*	*Ing. Simone Sciarra*	*Ing. Giovanni Pedozzi*
Ing. Berardo Giangiulio			

PROGETTO DEFINITIVO
ELABORATI GRAFICI
Stato di fatto - trattamenti primari: Equalizzazione

Elaborato n°:	Codice elaborato:	Scala
6.10.2	854APDA06100200_00	Varie

Rev.	DATA	DESCRIZIONE/MODIFICA	REDATTO DA:	VERIFICATO DA:	APPROVATO DA:
00	Luglio 2022	PRIMA EMISSIONE	Ing. Alessia Pellicciotta	Ing. Riccardo Isola	Ing. Berardo Giangiulio