LOCALE DISIDRATAZIONE DEI FANGHI

Pianta

Scala 1:100

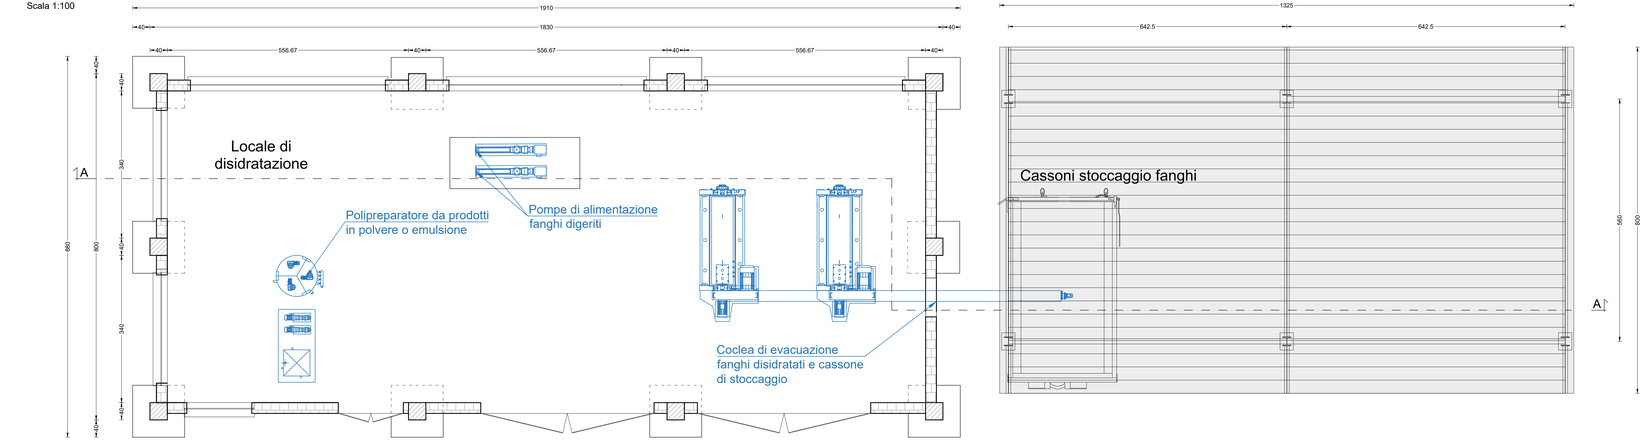

LOCALE DISIDRATAZIONE DEI FANGHI

Sezione A-A

Scala 1:100

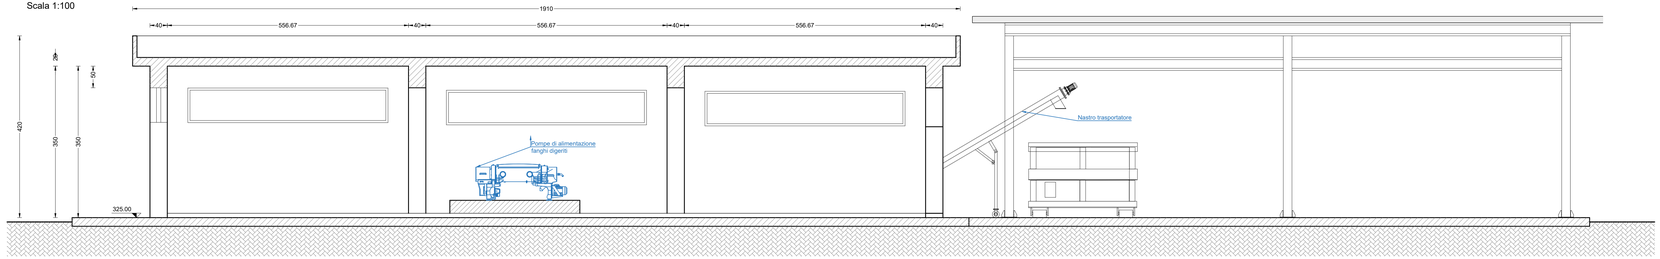

LEGENDA

STRUTTURE DISMESSE

DISMISSIONE — ETICHETTA INTERVENTO DI DISMISSIONE

ERSI ABRUZZO
Ente Regionale per il Servizio Idrico Integrato

SERVIZI DI PROGETTAZIONE DI FATTIBILITA' TECNICA ED ECONOMICA, PROGETTAZIONE DEFINITIVA E PROGETTAZIONE ESECUTIVA, CON COORDINAMENTO DELLA SICUREZZA IN FASE DI PROGETTAZIONE, DIREZIONE E CONTABILITA' LAVORI E COORDINAMENTO DELLA SICUREZZA IN FASE DI ESECUZIONE PER I LAVORI DI ADEGUAMENTO DELLE INFRASTRUTTURE DEL SERVIZIO DI FOGNATURA E DEPURAZIONE IN ALCUNI SUB AMBITI DELL'E.R.S.I. ABRUZZO

Masterplan per l'Abruzzo – Patto per il Sud – Codice Intervento PSRA/36

PSRA/36-01
REVAMPING DELL'IMPIANTO DI DEPURAZIONE DI SULMONA S. RUFINA E INNOVAZIONE DEL TRATTAMENTO DEI FANGHI IN ECONOMIA CIRCOLARE
CUP D55G20000120008

Progettista: R.T.P. tra
(Mandataria)
Ing. Di Giuseppe Progetti Associati Srl
(Mandanti)
ETATEC STUDIO PAOLETTI — ISOLA BIASSE
Ing. Eleonora Sablone, Ing. Flavio Odorisio,
Geologo Dott. Domenico Pellicciotta,
Archeologo Dott.ssa Martina Pantaleo

Ente Appaltante:
Ersi Abruzzo - Ente Regionale per il Servizio Idrico Integrato
Responsabile Unico del Procedimento:
Ing. Alessandro Antonacci

Responsabile di Contratto	Responsabili Progettazione Opere impiantistiche IA.01	Responsabili Progettazione Opere strutturali S.03	Responsabili Progettazione Opere idrauliche D.04
Ing. Conny Di Giuseppe	Ing. Riccardo Isola Ing. Evandro Serafini	Ing. Paolo Boasso Ing. Simone Sciarra	Ing. Vincenzo Ciccarelli Ing. Giovanni Peduzzi
Responsabile Integrazione delle prestazioni specialistiche			
Ing. Berardo Giangiulio			

PROGETTO DEFINITIVO

ELABORATI GRAFICI

Stato di fatto - Edificio disidratazione fanghi

Elaborato n°:	Codice elaborato:	Scala
6.10.16	854APD06101600_00	1:50

Rev.	DATA	DESCRIZIONE/MODIFICA	REDATTO DA:	VERIFICATO DA:	APPROVATO DA:
00	Luglio 2022	PRIMA EMISSIONE	Ing. Alessia Pellicciotta	Ing. Riccardo Isola	Ing. Berardo Giangiulio