## EQUALIZZAZIONE
*Pianta attrezzata*
Scala 1:100

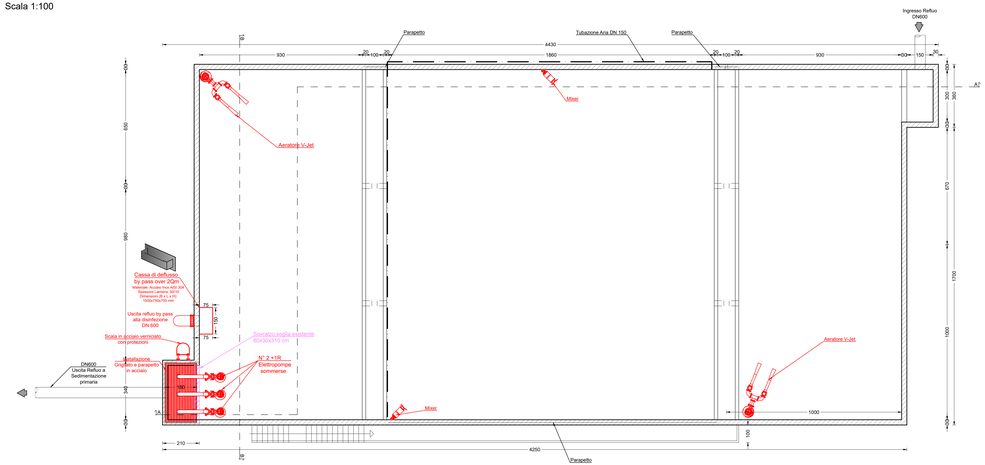


## EQUALIZZAZIONE
*Pianta copertura*
Scala 1:100

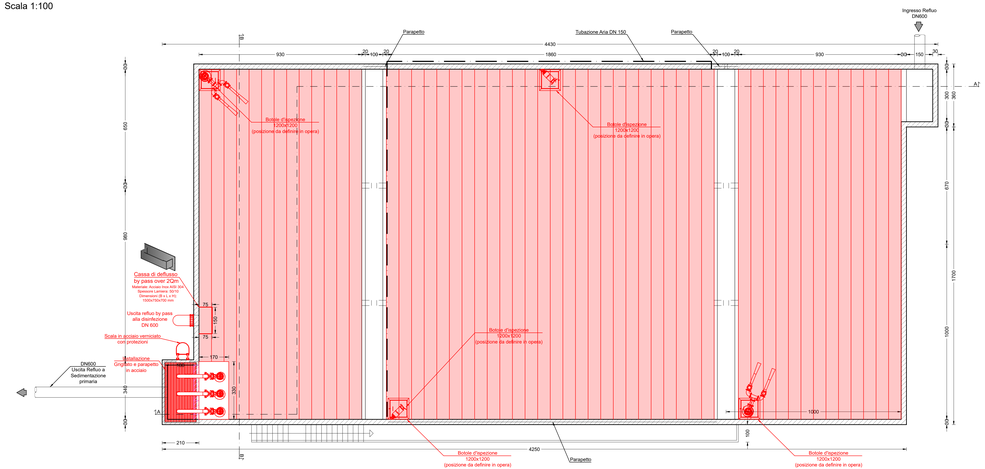


## LEGENDA

- STRUTTURE DI PROGETTO
- INTERVENTO — ETICHETTA INTERVENTO DI PROGETTO
- STRUTTURE DEMOLITE
- DEMOLIZIONE — ETICHETTA INTERVENTO DI DEMOLIZIONE
- SOVRALZI

## EQUALIZZAZIONE
*Sezione A-A*
Scala 1:100

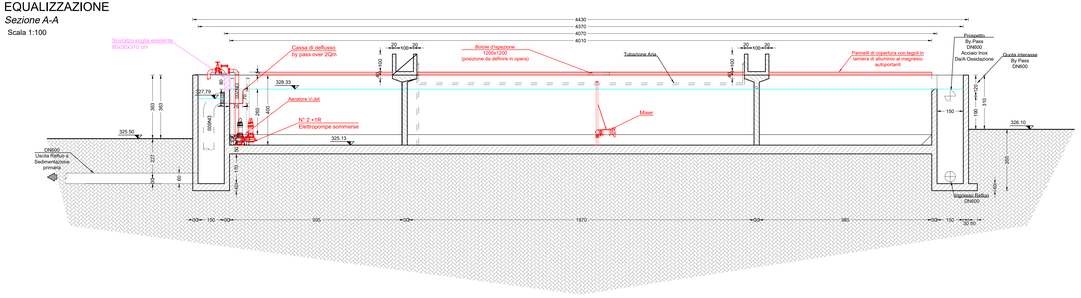


## EQUALIZZAZIONE
*Sezione B-B*
Scala 1:100

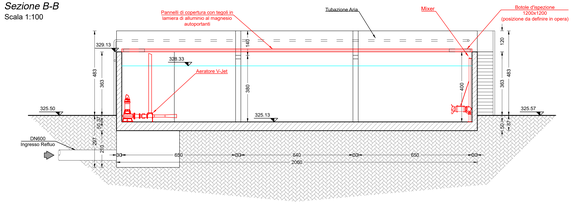


**ERSI ABRUZZO**
Ente Regionale per il Servizio Idrico Integrato

**SERVIZI DI PROGETTAZIONE DI FATTIBILITA' TECNICA ED ECONOMICA, PROGETTAZIONE DEFINITIVA E PROGETTAZIONE ESECUTIVA, CON COORDINAMENTO DELLA SICUREZZA IN FASE DI PROGETTAZIONE, DIREZIONE E CONTABILITA' LAVORI E COORDINAMENTO DELLA SICUREZZA IN FASE DI ESECUZIONE PER I LAVORI DI ADEGUAMENTO DELLE INFRASTRUTTURE DEL SERVIZIO DI FOGNATURA E DEPURAZIONE IN ALCUNI SUB AMBITI DELL'E.R.S.I. ABRUZZO**

**Masterplan per l'Abruzzo – Patto per il Sud – Codice Intervento PSRA/36**

**PSRA/36-01**
**REVAMPING DELL'IMPIANTO DI DEPURAZIONE DI SULMONA S. RUFINA E INNOVAZIONE DEL TRATTAMENTO DEI FANGHI IN ECONOMIA CIRCOLARE**
**CUP D55G20000120008**


**Progettista: R.T.P. tra**
**(Mandataria)**
Ing. Di Giuseppe e Associati srl
**(Mandanti)**
ETATEC SRL
ISOLA RIVARA
*Ing. Eleonora Sablone, Ing. Flavio Odoisio,*
*Geologo Dott. Domenico Pellicciotta,*
*Archeologo Dott.ssa Martina Pantaleo*

***Ente Appaltante:***
*Ersi Abruzzo - Ente Regionale per il Servizio Idrico Integrato*

***Responsabile Unico del Procedimento:***
*Ing. Alessandro Antonacci*

| Responsabile di Contratto | Responsabili Progettazione Opere idrauliche IA.01 | Responsabili Progettazione Opere strutturali S.03 | Responsabili Progettazione Opere idrauliche D.04 |
|---|---|---|---|
| Ing. Conny Di Giuseppe | Ing. Riccardo Isola<br>Ing. Evandro Serafini | Ing. Paolo Bruno<br>Ing. Simone Scarra | Ing. Vincenzo Ciccarelli<br>Ing. Giovanni Pecluzzi |
| **Responsabile Integrazione delle prestazioni specialistiche** | | | |
| Ing. Berardo Giangiulio | | | |


**PROGETTO DEFINITIVO**
**ELABORATI GRAFICI**
Stato di progetto - Trattamenti primari - Equalizzazione

| Elaborato n°: | Codice elaborato: | Scala |
|---|---|---|
| 6.11.2 | 854APD06110200_00 | 1:100 |

| Rev. | DATA | DESCRIZIONE/MODIFICA | REDATTO DA: | VERIFICATO DA: | APPROVATO DA: |
|---|---|---|---|---|---|
| 00 | Luglio 2022 | PRIMA EMISSIONE | Ing. Alessia Pellicciotta | Ing. Riccardo Isola | Ing. Berardo Giangiulio |