SEDIMENTAZIONE PRIMARIA
Sezione A-A
Scala 1:50

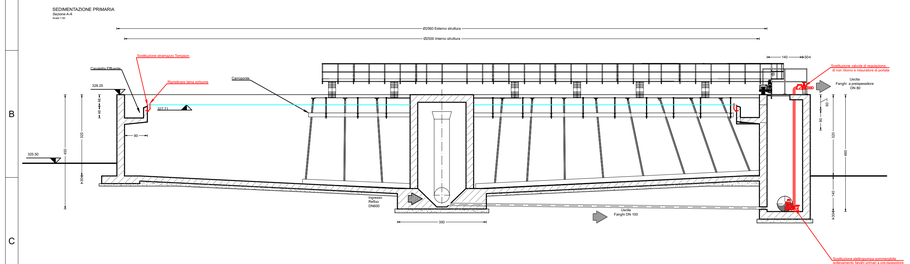

SEDIMENTAZIONE PRIMARIA
Sezione B-B
Scala 1:50

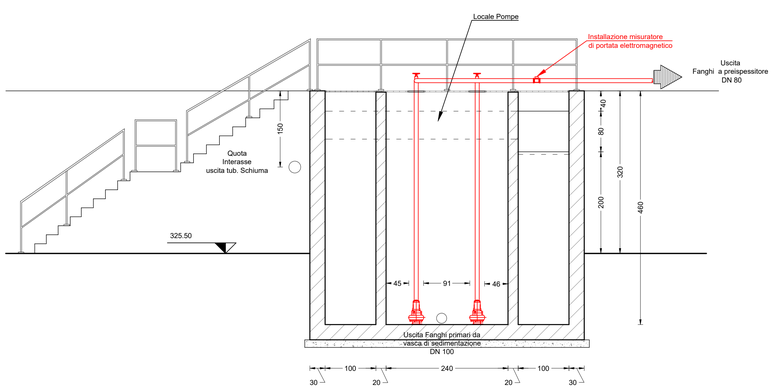

SEDIMENTAZIONE PRIMARIA
Pianta
Scala 1:50

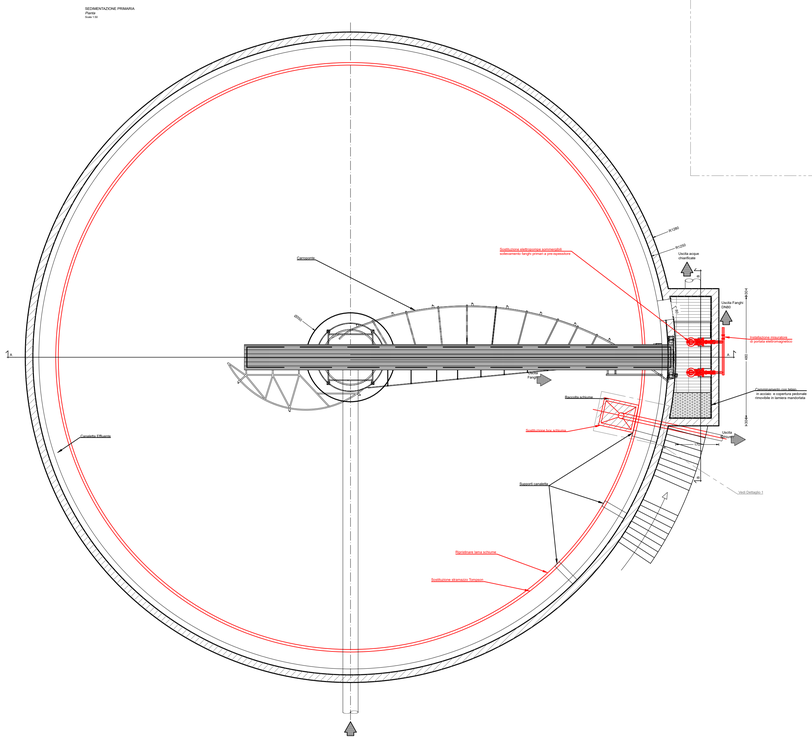

UNITA' DI SEDIMENTAZIONE FINALE
Dettaglio 1 cassa di skimmer
Scala 1:20

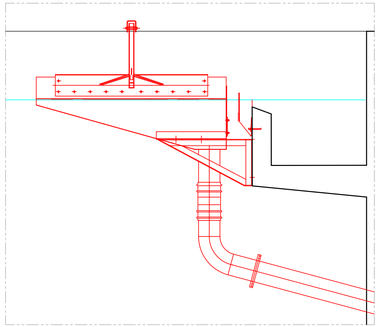

ERSI ABRUZZO
Ente Regionale per il Servizio Idrico Integrato

SERVIZI DI PROGETTAZIONE DI FATTIBILITA' TECNICA ED ECONOMICA, PROGETTAZIONE DEFINITIVA E PROGETTAZIONE ESECUTIVA, CON COORDINAMENTO DELLA SICUREZZA IN FASE DI PROGETTAZIONE, DIREZIONE E CONTABILITA' LAVORI E COORDINAMENTO DELLA SICUREZZA IN FASE DI ESECUZIONE PER I LAVORI DI ADEGUAMENTO DELLE INFRASTRUTTURE DEL SERVIZIO DI FOGNATURA E DEPURAZIONE IN ALCUNI SUB AMBITI DELL'E.R.S.I. ABRUZZO

Masterplan per l'Abruzzo – Patto per il Sud – Codice Intervento PSRA/36

PSRA/36-01
REVAMPING DELL'IMPIANTO DI DEPURAZIONE DI SULMONA S. RUFINA E INNOVAZIONE DEL TRATTAMENTO DEI FANGHI IN ECONOMIA CIRCOLARE
CUP D55G20000120008

Progettista: R.T.P. tra
(Mandataria)
Ing. Di Giuseppe Engineers Associati Srl
(Mandanti)
ETATEC STUDIO PAOLETTI — ISOLA BOASSO STUDIO DI INGEGNERIA
Ing. Eleonora Sablone, Ing. Flavio Odorisio,
Geologo Dott. Domenico Pellicciotta,
Archeologo Dott.ssa Martina Pantaleo

Ente Appaltante:
Ersi Abruzzo - Ente Regionale per il Servizio Idrico Integrato
Responsabile Unico del Procedimento:
Ing. Alessandro Antonacci

Responsabile di Contratto
Ing. Conny Di Giuseppe
Responsabile Integrazione delle prestazioni specialistiche
Ing. Berardo Giangiulio
Responsabili Progettazione Opere impiantistiche IA.01
Ing. Riccardo Isola
Ing. Evandro Serafini
Responsabili Progettazione Opere strutturali S.03
Ing. Paolo Boasso
Ing. Simone Sciarra
Responsabili Progettazione Opere idrauliche D.04
Ing. Vincenzo Ciccarelli
Ing. Giovanni Peduzzi

PROGETTO DEFINITIVO
ELABORATI GRAFICI
Stato di progetto - Sedimentazione Primaria

Elaborato n°:	Codice elaborato:	Scala
6.11.3	854APD06110300_00	varie

Rev.	DATA	DESCRIZIONE/MODIFICA	REDATTO DA:	VERIFICATO DA:	APPROVATO DA:
00	Luglio 2022	PRIMA EMISSIONE	Ing. Alessia Pellicciotta	Ing. Riccardo Isola	Ing. Berardo Giangiulio