VASCA OSSIDAZIONE-NITRIFICAZIONE

LEGENDA

- STRUTTURE DI PROGETTO
- INTERVENTO — ETICHETTA INTERVENTO DI PROGETTO
- STRUTTURE DEMOLITE
- DEMOLIZIONE — ETICHETTA INTERVENTO DI DEMOLIZIONE

DETTAGLIO SISTEMI DI AERAZIONE

DETTAGLIO RICIRCOLO FANGHI

DETTAGLIO TUBAZIONI DI INGRESSO, RICIRCOLO FANGHI E DI AERAZIONE

COMPARTO BIOLOGICO - OSSIDAZIONE

Pianta

Scala 1:100

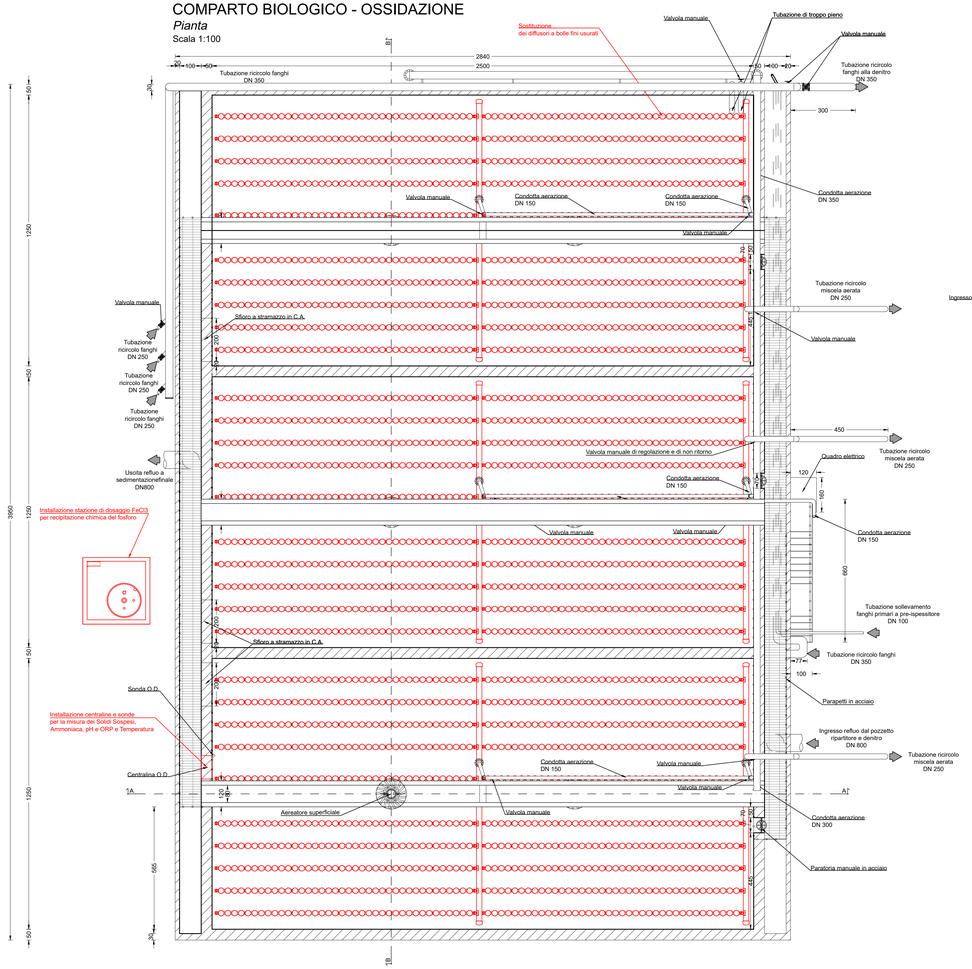

COMPARTO BIOLOGICO - OSSIDAZIONE

Sezione A-A

Scala 1:100

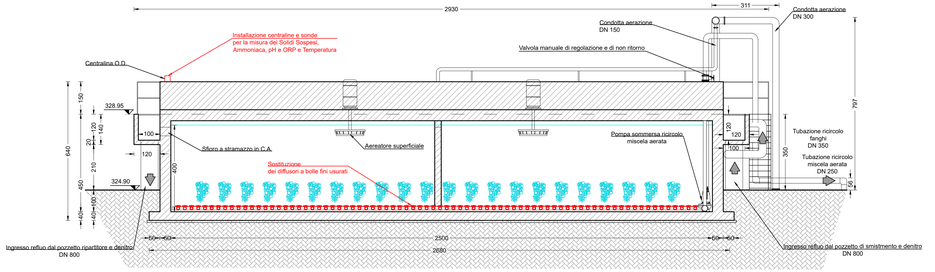

COMPARTO BIOLOGICO - OSSIDAZIONE

Sezione B-B

Scala 1:100

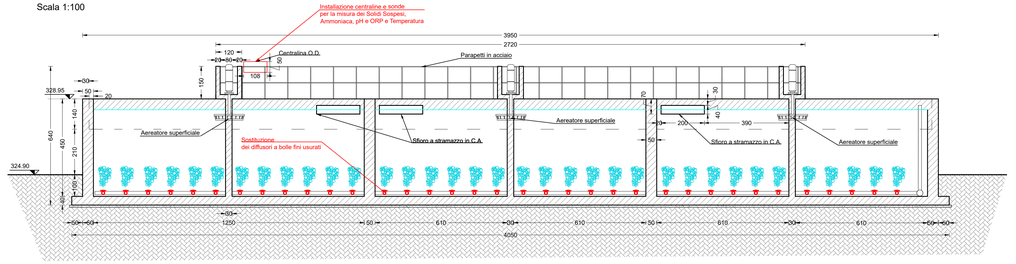

ERSI ABRUZZO
Ente Regionale per il Servizio Idrico Integrato

SERVIZI DI PROGETTAZIONE DI FATTIBILITA' TECNICA ED ECONOMICA, PROGETTAZIONE DEFINITIVA E PROGETTAZIONE ESECUTIVA, CON COORDINAMENTO DELLA SICUREZZA IN FASE DI PROGETTAZIONE, DIREZIONE E CONTABILITA' LAVORI E COORDINAMENTO DELLA SICUREZZA IN FASE DI ESECUZIONE PER I LAVORI DI ADEGUAMENTO DELLE INFRASTRUTTURE DEL SERVIZIO DI FOGNATURA E DEPURAZIONE IN ALCUNI SUB AMBITI DELL'E.R.S.I. ABRUZZO

Masterplan per l'Abruzzo – Patto per il Sud – Codice Intervento PSRA/36

PSRA/36-01
REVAMPING DELL'IMPIANTO DI DEPURAZIONE DI SULMONA S. RUFINA E INNOVAZIONE DEL TRATTAMENTO DEI FANGHI IN ECONOMIA CIRCOLARE
CUP D55G20000120008

Progettista: R.T.P. tra (Mandataria)
Ing. Di Giuseppe Project Associati Srl
(Mandanti)
ETATEC STUDIO PAOLETTI — ISOLA BIANCHI
Ing. Eleonora Sablone, Ing. Flavio Odorisio, Geologo Dott. Domenico Pellicciotta, Archeologo Dott.ssa Martina Pantaleo

Ente Appaltante:
Ersi Abruzzo - Ente Regionale per il Servizio Idrico Integrato

Responsabile Unico del Procedimento:
Ing. Alessandro Antonacci

Responsabile di Contratto	Responsabili Progettazione Opere impiantistiche IA.01	Responsabili Progettazione Opere strutturali S.03	Responsabili Progettazione Opere idrauliche D.04
Ing. Conny Di Giuseppe	Ing. Riccardo Isola	Ing. Paolo Boasso	Ing. Vincenzo Ciccarelli
Responsabile Integrazione delle prestazioni specialistiche	Ing. Evandro Serafini	Ing. Simone Sciarra	Ing. Giovanni Peduzzi
Ing. Berardo Giangiulio			

PROGETTO DEFINITIVO

ELABORATI GRAFICI

Stato di progetto - Trattamento biologico: Bacino di ossidazione/nitrificazione

Elaborato n°:	Codice elaborato:	Scala
6.11.4	854APD06110400_00	1:100

Rev.	DATA	DESCRIZIONE/MODIFICA	REDATTO DA:	VERIFICATO DA:	APPROVATO DA:
00	Luglio 2022	PRIMA EMISSIONE	Ing. Giulia Cipolletta	Ing. Riccardo Isola	Ing. Berardo Giangiulio