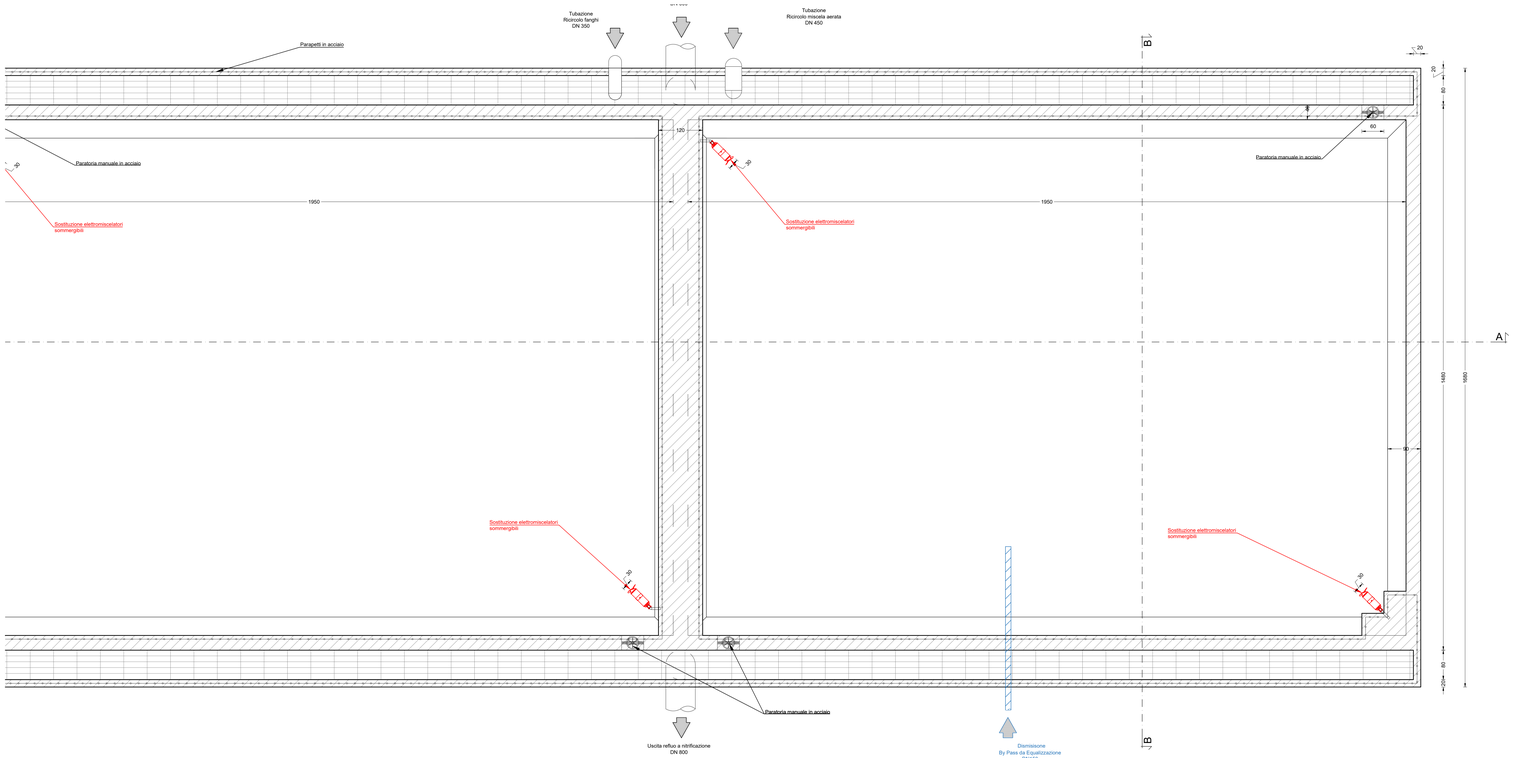

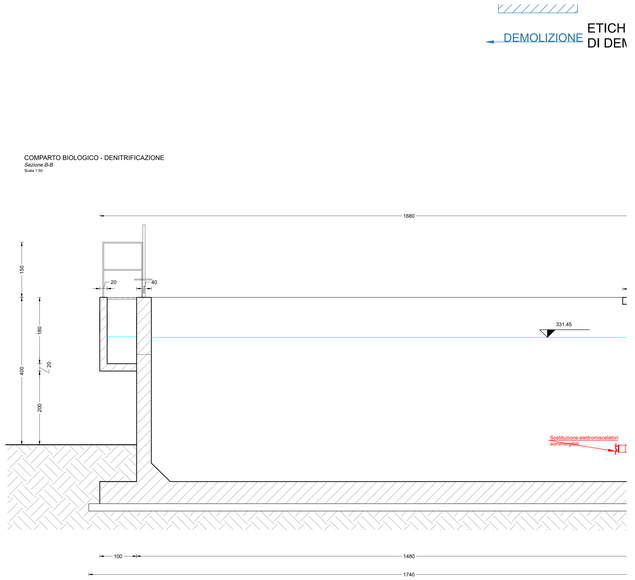

COMPARTO BIOLOGICO - DENITRIFICAZIONE

Sezione B-B

Scala 1:50

CAZIONE

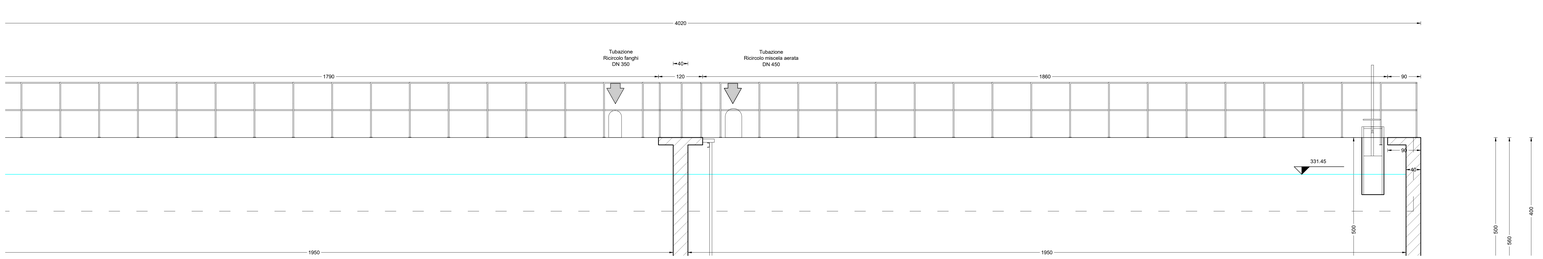

VASCA DENITRIFICAZIONE

DETTAGLIO RICIRCOLO FANGHI
E MISCELA AERATA

DETTAGLIO SISTEMA
I MISCELAZIONE

ERSI ABR
Ente Region
Servizio Idrico

SERVIZI DI PROGETTAZIONE DI FATTIBILIT
PROGETTAZIONE DEFINITIVA E PROGET
COORDINAMENTO DELLA SICUREZZA IN
DIREZIONE E CONTABILITA' LAVORI E COOR
IN FASE DI ESECUZIONE PER I LAVORI
INFRASTRUTTURE DEL SERVIZIO DI FOGNAT
SUS AMBITI DELL'E.R.S.
Masterplan per l'Abruzzo – Patto per il Sud

PSRA/36-01
REVAMPING DELL'IMPIANTO DI DEP
S. RUFINA E INNOVAZIONE DEL TRA
IN ECONOMIA CIRC
CUP D55G2000011

Progettista: R.T.P. tra
(Mandataria)
Ing. M. Rossetti
Rossetti Associati Srl
(Mandanti)
ETATEC
STUDIO POLITI
ISOLA BOASSO

Ente Ap
Ersi Ab
Respon
Ing. Ale

Ing. Eleonora Sabilone, Ing. Flavio Odorisio,