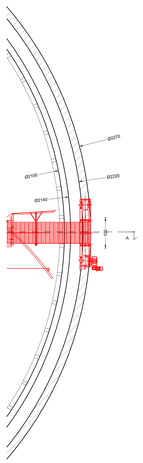

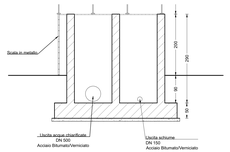

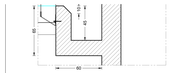

DETTAGLIO 2
GRIGLIATI
Caratteristiche
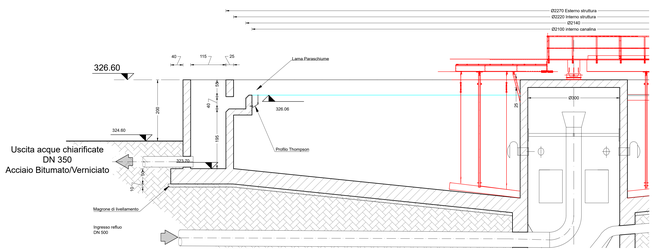
NUOVA SEDIMENTAZIONE SECONDARIA
Sezione A-A
Scala 1:50