Post - Ispessitore
Pianta attreazzata
Scala 1:50

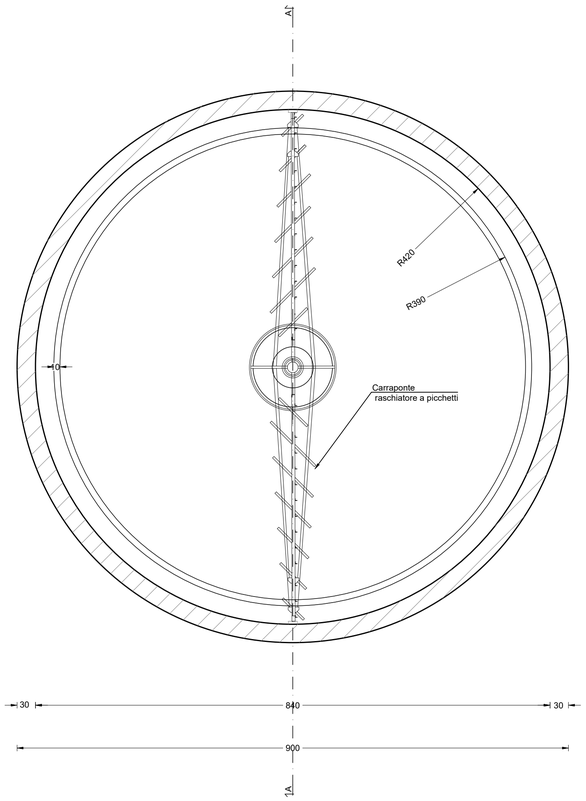

Post - Ispessitore
Pianta copertura
Scala 1:50

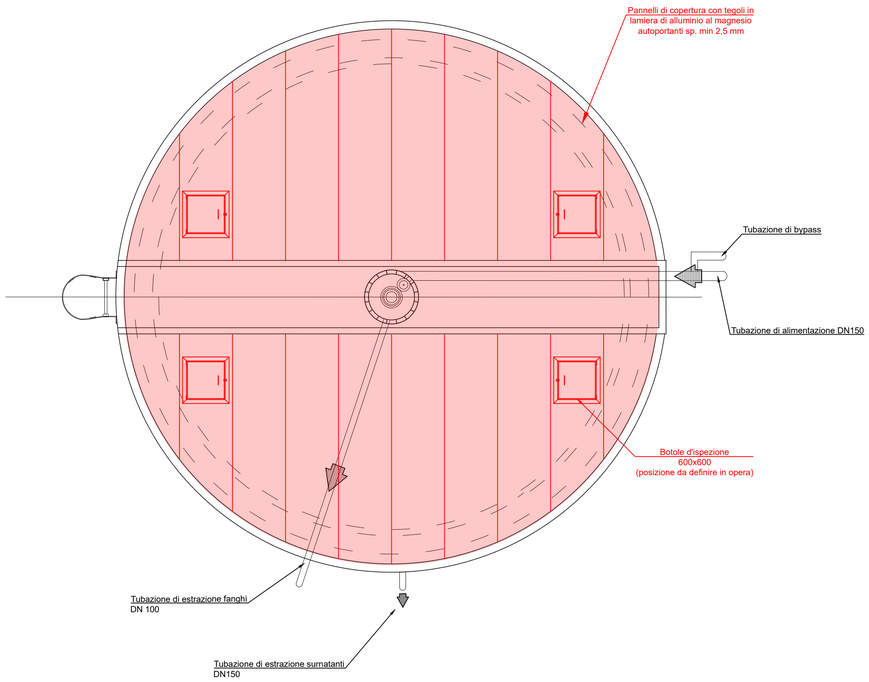

Post - Ispessitore
Sezione A-A
Scala 1:50

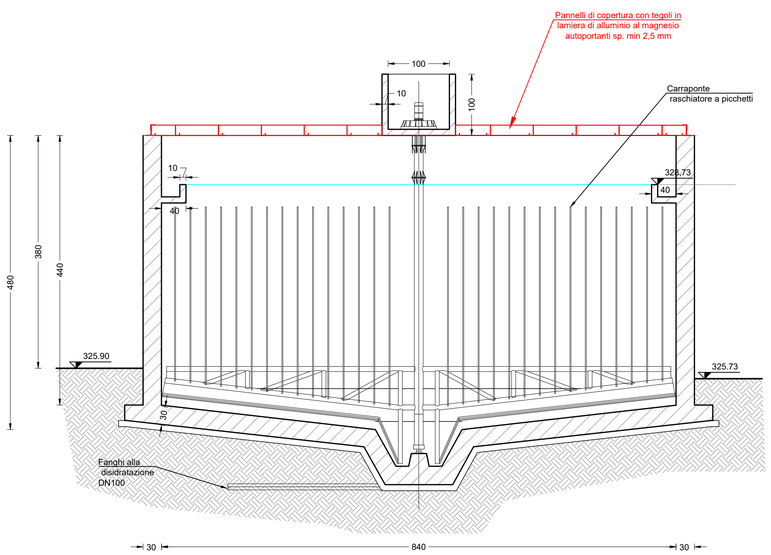

LEGENDA

STRUTTURE DI PROGETTO

INTERVENTO — ETICHETTA INTERVENTO DI PROGETTO

STRUTTURE DEMOLITE

DEMOLIZIONE — ETICHETTA INTERVENTO DI DEMOLIZIONE

ERSI ABRUZZO
Ente Regionale per il Servizio Idrico Integrato

SERVIZI DI PROGETTAZIONE DI FATTIBILITA' TECNICA ED ECONOMICA, PROGETTAZIONE DEFINITIVA E PROGETTAZIONE ESECUTIVA, CON COORDINAMENTO DELLA SICUREZZA IN FASE DI PROGETTAZIONE, DIREZIONE E CONTABILITA' LAVORI E COORDINAMENTO DELLA SICUREZZA IN FASE DI ESECUZIONE PER I LAVORI DI ADEGUAMENTO DELLE INFRASTRUTTURE DEL SERVIZIO DI FOGNATURA E DEPURAZIONE IN ALCUNI SUB AMBITI DELL'E.R.S.I. ABRUZZO

Masterplan per l'Abruzzo – Patto per il Sud – Codice Intervento PSRA/36

PSRA/36-01
REVAMPING DELL'IMPIANTO DI DEPURAZIONE DI SULMONA S. RUFINA E INNOVAZIONE DEL TRATTAMENTO DEI FANGHI IN ECONOMIA CIRCOLARE
CUP D55G20000120008

Progettista: R.T.P. tra
(Mandataria)
C.I. Di Giuseppe Ingegneri Associati Srl
(Mandanti)
ETATEC STUDIO PIOLETTI — ISOLA BOASSO
Ing. Eleonora Sablone, Ing. Flavio Odorisio,
Geologo Dott. Domenico Pellicciotta,
Archeologo Dott.ssa Martina Pantaleo

Ente Appaltante:
Ersi Abruzzo - Ente Regionale per il Servizio Idrico Integrato

Responsabile Unico del Procedimento:
Ing. Alessandro Antonacci

Responsabile di Contratto	Responsabili Progettazione Opere impiantistiche IA.01	Responsabili Progettazione Opere strutturali S.03	Responsabili Progettazione Opere idrauliche D.04
Ing. Conny Di Giuseppe	*Ing. Riccardo Isola* *Ing. Evandro Serafini*	*Ing. Paolo Boasso* *Ing. Simone Sciarra*	*Ing. Vincenzo Ciccarelli* *Ing. Giovanni Peduzzi*

Responsabile Integrazione delle prestazioni specialistiche
Ing. Berardo Giangiulio

PROGETTO DEFINITIVO
ELABORATI GRAFICI
Stato di progetto - Post ispessitore

Elaborato n°:	Codice elaborato:	Scala
6.11.9	854APD06110900_00	1:50

Rev.	DATA	DESCRIZIONE/MODIFICA	REDATTO DA:	VERIFICATO DA:	APPROVATO DA:
00	Luglio 2022	PRIMA EMISSIONE	Ing. Alessia Pellicciotta	Ing. Riccardo Isola	Ing. Berardo Giangiulio