LOCALE DISIDRATAZIONE DEI FANGHI

Pianta

Scala 1:50

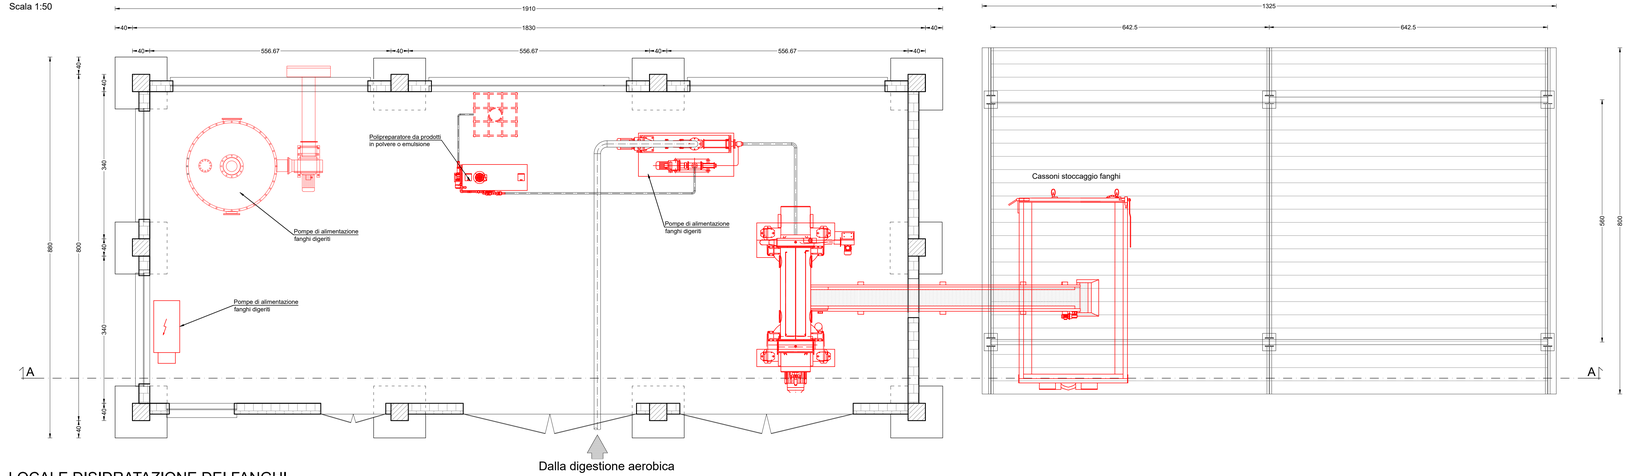

LOCALE DISIDRATAZIONE DEI FANGHI

Sezione A-A

Scala 1:50

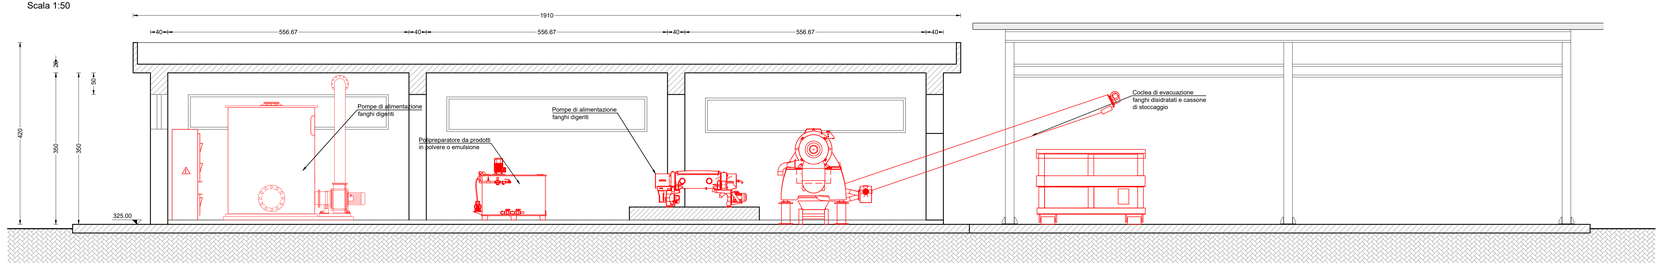

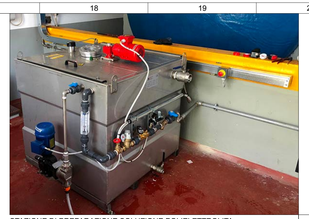

STAZIONE DI PREPARAZIONE SOLUZIONE POLIELETTROLITA

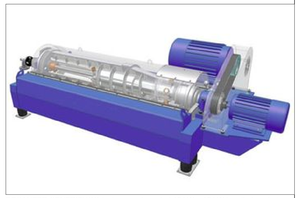

DECANTER CENTRIFUGO (azionamento motori 45 kW e 15 kW tramite inverter)

LEGENDA

MIGLIORIE

ERSI ABRUZZO
Ente Regionale per il
Servizio Idrico Integrato

SERVIZI DI PROGETTAZIONE DI FATTIBILITA' TECNICA ED ECONOMICA, PROGETTAZIONE DEFINITIVA E PROGETTAZIONE ESECUTIVA, CON COORDINAMENTO DELLA SICUREZZA IN FASE DI PROGETTAZIONE, DIREZIONE E CONTABILITA' LAVORI E COORDINAMENTO DELLA SICUREZZA IN FASE DI ESECUZIONE PER I LAVORI DI ADEGUAMENTO DELLE INFRASTRUTTURE DEL SERVIZIO DI FOGNATURA E DEPURAZIONE IN ALCUNI SUB AMBITI DELL'E.R.S.I. ABRUZZO

Masterplan per l'Abruzzo – Patto per il Sud – Codice Intervento PSRA/36

PSRA/36-01
REVAMPING DELL'IMPIANTO DI DEPURAZIONE DI SULMONA S. RUFINA E INNOVAZIONE DEL TRATTAMENTO DEI FANGHI IN ECONOMIA CIRCOLARE
CUP D55G20000120008

Progettista: R.T.P. tra
(Mandataria)
Ing. Di Giuseppe Engineering Associati Srl

(Mandanti)
ETATEC STUDIO PAOLETTI
ISOLA BIANCHI Studio Associato

Ing. Eleonora Sablone, Ing. Flavio Odorisio,
Geologo Dott. Domenico Pellicciotta,
Archeologo Dott.ssa Martina Pantaleo

Ente Appaltante:
Ersi Abruzzo - Ente Regionale per il Servizio Idrico Integrato

Responsabile Unico del Procedimento:
Ing. Alessandro Antonacci

Responsabile di Contratto *Ing. Conny Di Giuseppe*	***Responsabili Progettazione Opere impiantistiche IA.01*** *Ing. Riccardo Isola* *Ing. Evandro Serafini*	***Responsabili Progettazione Opere strutturali S.03*** *Ing. Paolo Boasso* *Ing. Simone Sciarra*	***Responsabili Progettazione Opere idrauliche D.04*** *Ing. Vincenzo Ciccarelli* *Ing. Giovanni Peduzzi*
Responsabile Integrazione delle prestazioni specialistiche *Ing. Berardo Giangiulio*			

PROGETTO DEFINITIVO

ELABORATI GRAFICI

Stato di progetto - Edificio disidratazione fanghi

Elaborato n°:	Codice elaborato:	Scala
6.11.16	854APD06111600_00	1:50

Rev.	DATA	DESCRIZIONE/MODIFICA	REDATTO DA:	VERIFICATO DA:	APPROVATO DA:
00	Luglio 2022	PRIMA EMISSIONE	Ing. Alessia Pellicciotta	Ing. Riccardo Isola	Ing. Berardo Giangiulio