ESSICCAMENTO FANGHI

Pianta

Scala 1:50

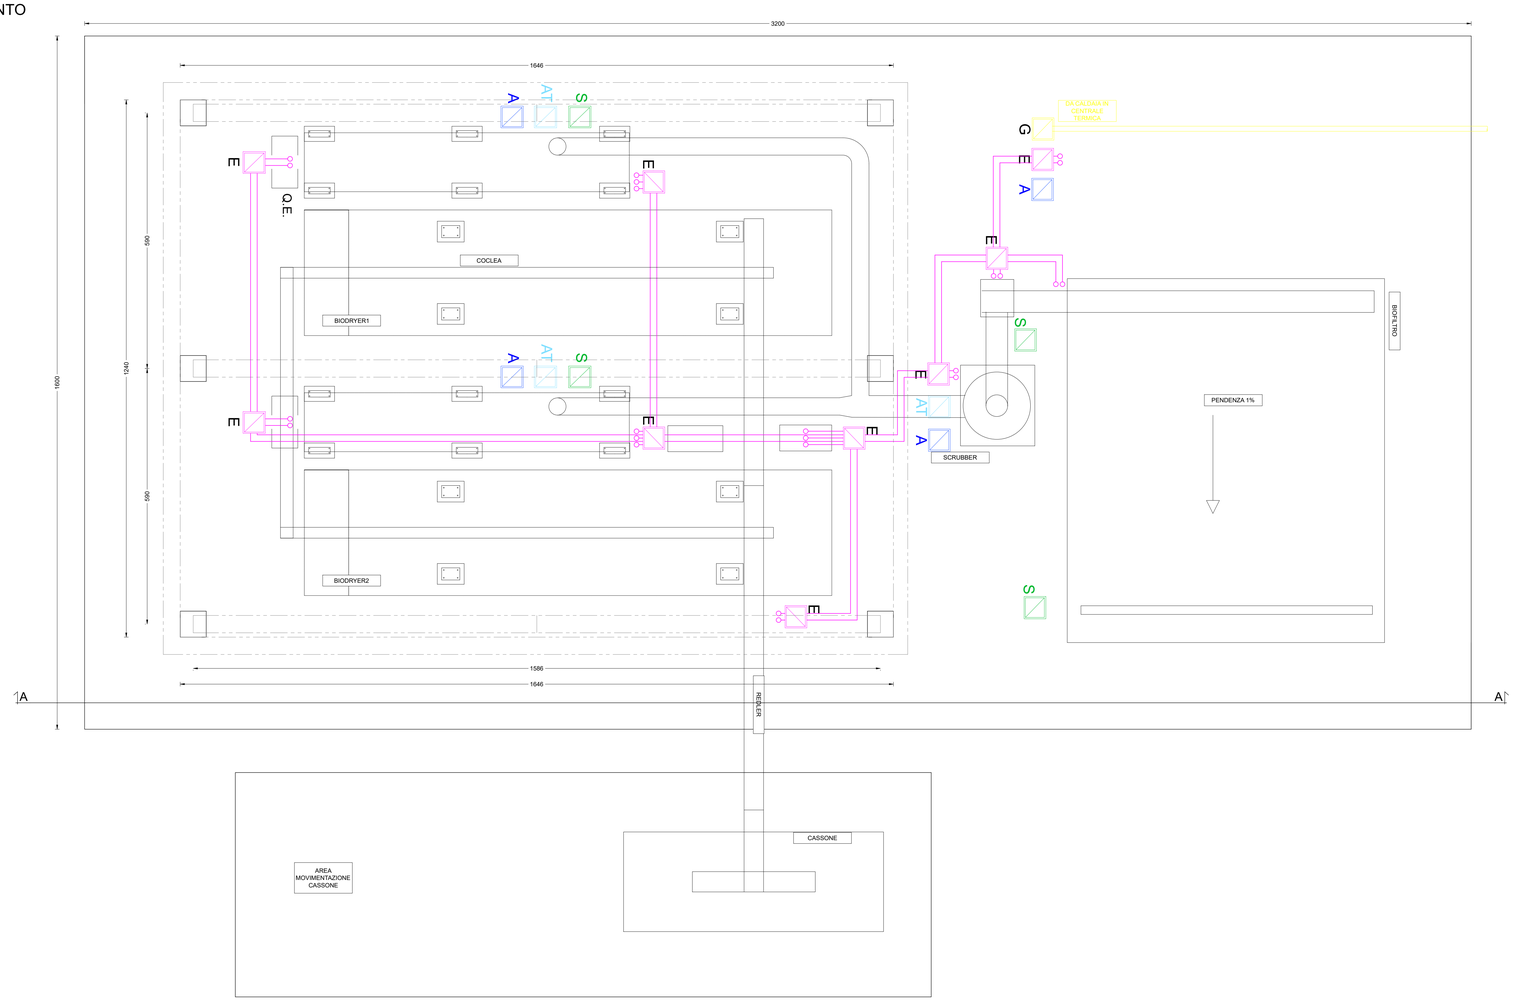

ESSICCAMENTO FANGHI

Sezione

Scala 1:50

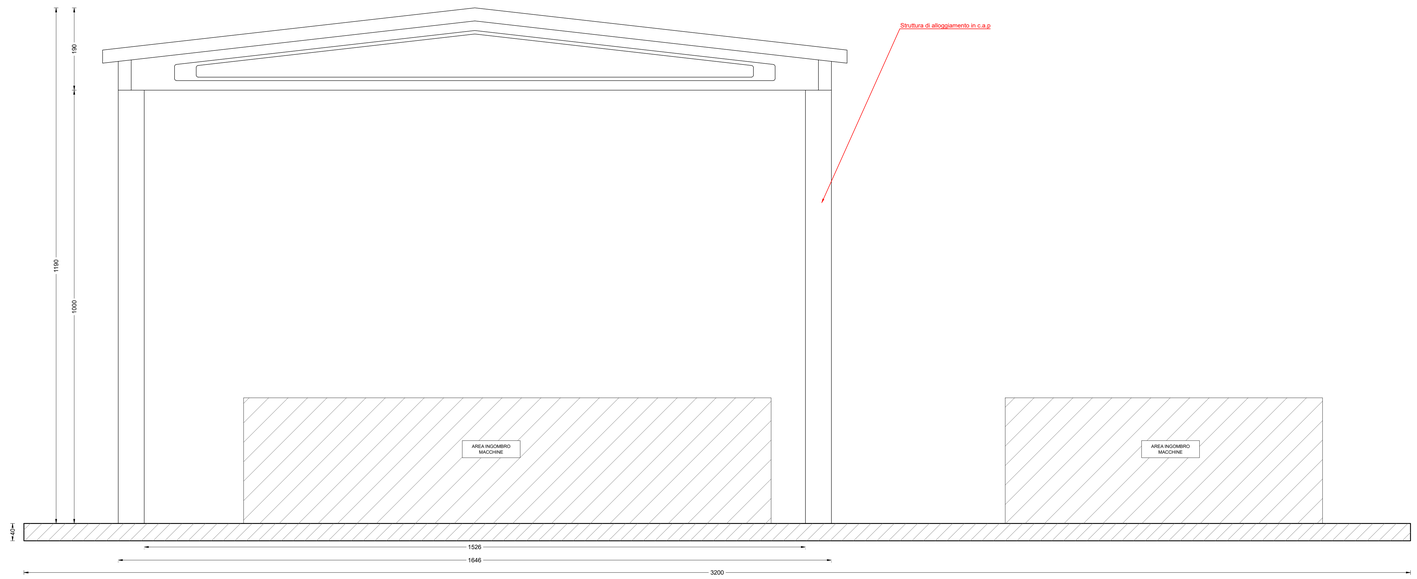

LEGENDA

A ——ACQUA DI RETE
AT ——ACQUA TECNICA
E ——LINE ELETTRICA
S ——ACQUA SCARICO
G ——GAS

Immagine tipologica e rappresentativa delle macchine installate

Immagine tipologica e rappresentativa della tipologia di copertura

ERSI ABRUZZO
Ente Regionale per il Servizio Idrico Integrato

SERVIZI DI PROGETTAZIONE DI FATTIBILITA' TECNICA ED ECONOMICA, PROGETTAZIONE DEFINITIVA E PROGETTAZIONE ESECUTIVA, CON COORDINAMENTO DELLA SICUREZZA IN FASE DI PROGETTAZIONE, DIREZIONE E CONTABILITA' LAVORI E COORDINAMENTO DELLA SICUREZZA IN FASE DI ESECUZIONE PER I LAVORI DI ADEGUAMENTO DELLE INFRASTRUTTURE DEL SERVIZIO DI FOGNATURA E DEPURAZIONE IN ALCUNI SUB AMBITI DELL'E.R.S.I. ABRUZZO

Masterplan per l'Abruzzo – Patto per il Sud – Codice Intervento PSRA/36

PSRA/36-01
REVAMPING DELL'IMPIANTO DI DEPURAZIONE DI SULMONA
S. RUFINA E INNOVAZIONE DEL TRATTAMENTO DEI FANGHI
IN ECONOMIA CIRCOLARE
CUP D55G20000120008

Progettista: R.T.P. tra
(Mandataria)
Ing. Di Giuseppe Engineers Associati Srl
(Mandanti)
ETATEC STUDIO PAOLETTI — ISOLA BOASSO Ingegneria e Architettura
Ing. Eleonora Sabiona, Ing. Flavio Odorisio,
Geologo Dott. Domenico Pelliciotta,
Archeologo Dott.ssa Martina Pantaleo

Ente Appaltante:
Ersi Abruzzo - Ente Regionale per il Servizio Idrico Integrato

Responsabile Unico del Procedimento:
Ing. Alessandro Antonacci

Responsabile di Contratto	Responsabili Progettazione Opere impiantistiche IA.01	Responsabili Progettazione Opere strutturali S.03	Responsabili Progettazione Opere idrauliche D.04
Ing. Conny Di Giuseppe	Ing. Riccardo Isola Ing. Evandro Serafini	Ing. Paolo Boasso Ing. Simone Sciarra	Ing. Vincenzo Ciccarelli Ing. Giovanni Peduzzi
Responsabile Integrazione delle prestazioni specialistiche			
Ing. Berardo Giangiulio			

PROGETTO DEFINITIVO
ELABORATI GRAFICI
Stato di progetto - Nuovo locale essiccamento fanghi

Elaborato n°:	Codice elaborato:	Scala
6.11.17	854APD06111700_00	1:50

Rev.	DATA	DESCRIZIONE/MODIFICA	REDATTO DA:	VERIFICATO DA:	APPROVATO DA:
00	Luglio 2022	PRIMA EMISSIONE	Ing. Alessia Pelliciotta	Ing. Riccardo Isola	Ing. Berardo Giangiulio