Schema a blocchi stato di fatto - Sistema depurativo

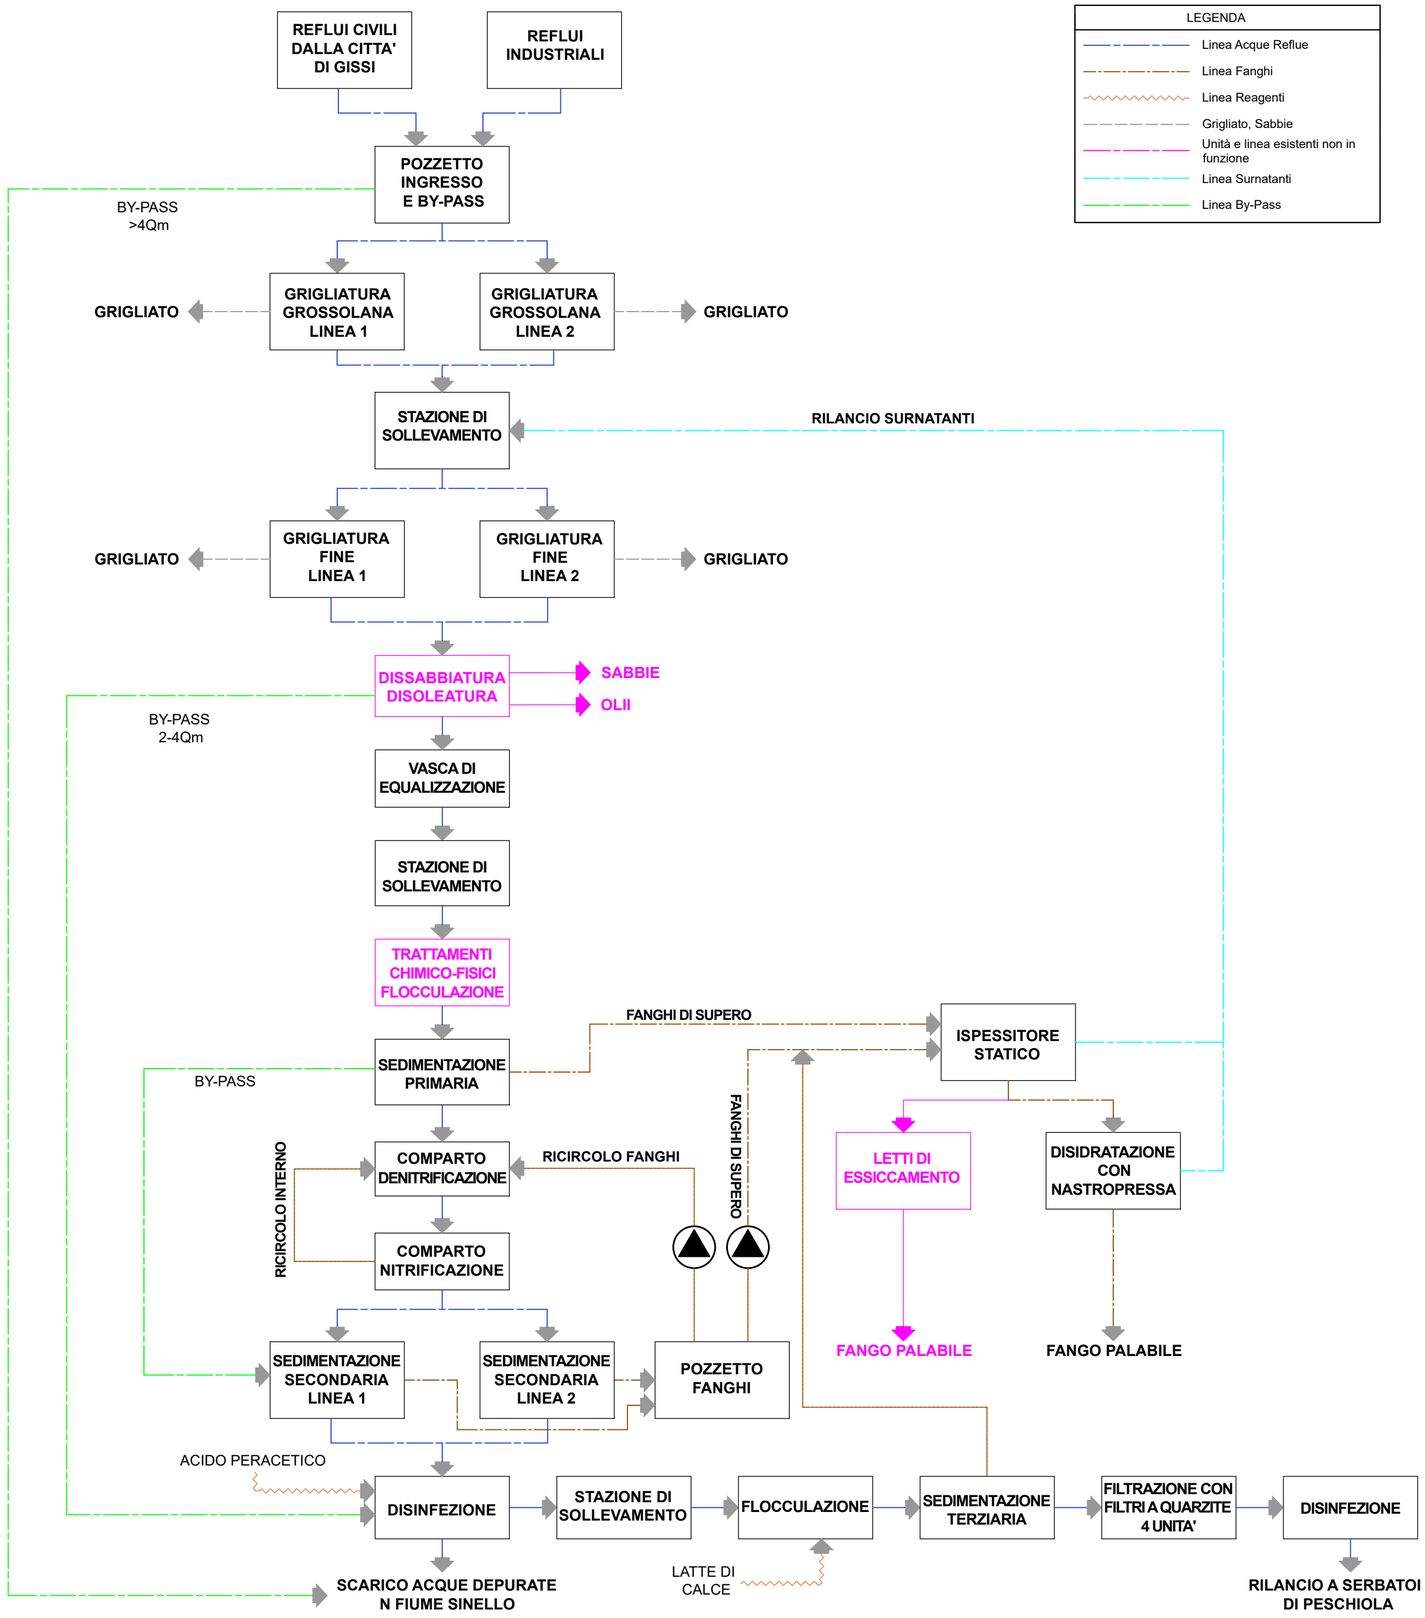

LEGENDA

- Linea Acque Reflue
- Linea Fanghi
- Linea Reagenti
- Grigliato, Sabbie
- Unità e linea esistenti non in funzione
- Linea Surnatanti
- Linea By-Pass

ERSI ABRUZZO
Ente Regionale per il Servizio Idrico Integrato

SERVIZI DI PROGETTAZIONE DI FATTIBILITA' TECNICA ED ECONOMICA, PROGETTAZIONE DEFINITIVA E PROGETTAZIONE ESECUTIVA, CON COORDINAMENTO DELLA SICUREZZA IN FASE DI PROGETTAZIONE, DIREZIONE E CONTABILITA' LAVORI E COORDINAMENTO DELLA SICUREZZA IN FASE DI ESECUZIONE PER I LAVORI DI ADEGUAMENTO DELLE INFRASTRUTTURE DEL SERVIZIO DI FOGNATURA E DEPURAZIONE IN ALCUNI SUB AMBITI DELL'E.R.S.I. ABRUZZO

Masterplan per l'Abruzzo – Patto per il Sud – Codice Intervento PSRA/36

PSRA/36-04
ADEGUAMENTO IMPIANTO DI DEPURAZIONE E COLLETTORE FOGNARIO DI GISSI (CH)

CUP E89B20000040006

Progettista: R.T.P. tra
(Mandataria)
C.S. Di Giuseppe Ingegneri Associati Srl
(Mandanti)
ETATEC STUDIO PAOLETTI
ISOLA BOASSO STUDIO DI INGEGNERIA
Ing. Eleonora Sablone, Ing. Flavio Odorisio,
Geologo Dott. Domenico Pellicciotta,
Archeologo Dott.ssa Martina Pantaleo

Ente Appaltante:
Ersi Abruzzo - Ente Regionale per il Servizio Idrico Integrato

Responsabile Unico del Procedimento:
Ing. Alessandro Antonacci

Responsabile di Contratto
Ing. Conny Di Giuseppe

Responsabile Integrazione delle prestazioni specialistiche
Ing. Berardo Giangiulio

Responsabili Progettazione Opere impiantistiche IA.01
Ing. Riccardo Isola
Ing. Evandro Serafini

Responsabili Progettazione Opere strutturali S.03
Ing. Paolo Boasso
Ing. Simone Sciarra

Responsabili Progettazione Opere idrauliche D.04
Ing. Vincenzo Ciccarelli
Ing. Giovanni Peduzzi

PROGETTO DEFINITIVO

ELABORATI GRAFICI

Schema a blocchi stato di fatto - Impianto di depurazione

Elaborato n°:	Codice elaborato:	Scala
4.5.3	854DPD04050300_00	-

Rev.	DATA	DESCRIZIONE/MODIFICA	REDATTO DA:	VERIFICATO DA:	APPROVATO DA:
00	Luglio 2022	PRIMA EMISSIONE	Ing. Giulia Cipolletta	Ing. Riccardo Isola	Ing. Berardo Giangiulio