


POTENZIAMENTO DEL SISTEMA ACQUEDOTTISTICO "VERDE"  
Aumento disponibilità della risorsa idrica e interconnessione tra i sistemi acquedottistici

III Stralcio funzionale Potabilizzatore e Interconnessioni  
CUP: E61B21004440006  
PNRR-M2C4-I4.1-A2-36

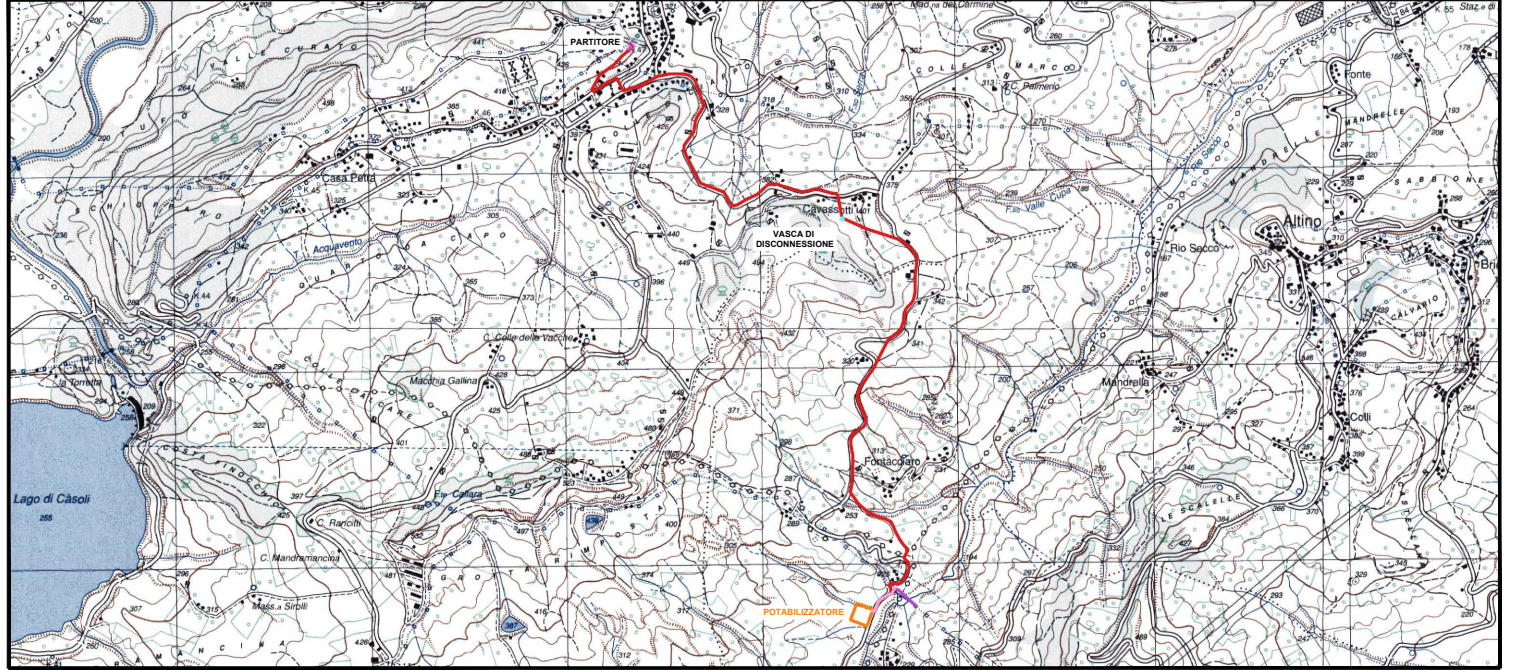

PROGETTO DI FATTIBILITÀ TECNICA ED ECONOMICA

TITOLO ELABORATO

Corografia generale degli interventi su IGM

SCALA

1:25000

FOGLIO

81

IL PROGETTISTA RTP:



20132 Manno, via E. Basso 23  
tel. 085-2569124  
fax 085-2569125  
E-mail: info@rtp-abruzzo.it  
13100 Manno, Corso d'Assisi 40  
tel. 085-2569124  
fax 085-2569125  
E-mail: info@rtp-abruzzo.it

Dot. Geol. Domenico Pellicciotti  
Dot. ssa Arch. Martina Pantaleo

R.U.P.

P.A. Pio Ercole D'ippolito

REV.	DATA	DESCRIZIONE	REDDATO	CONTROLL.	APPROV.
0	13/07/2022	EMISSIONE	Ing. Arch.	Ing. Arch.	Ing. Geografa.