PLANIMETRIA GENERALE - SCALA 1:5'000

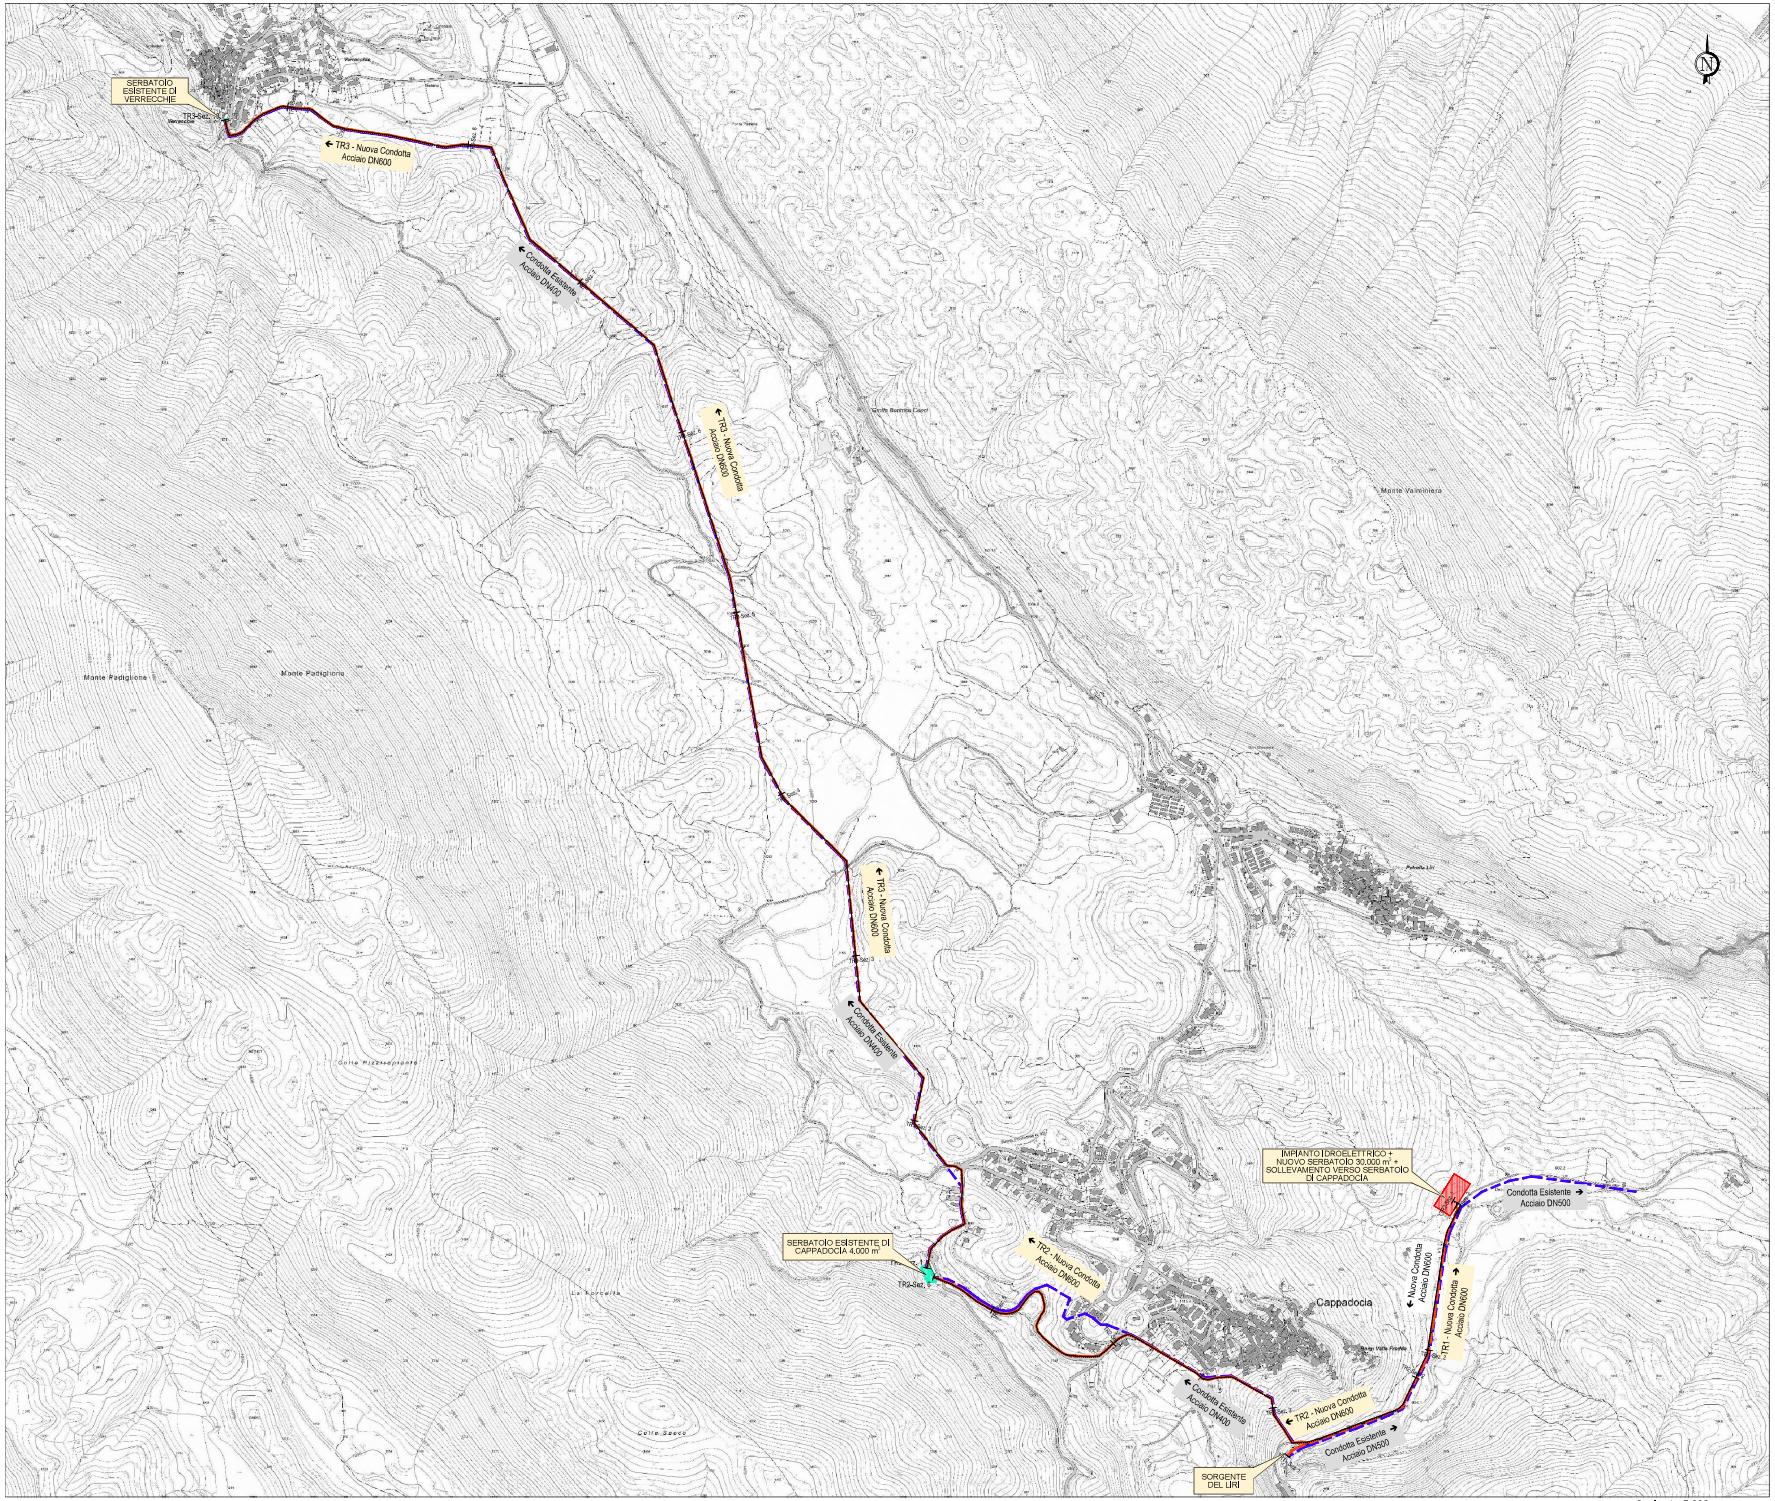

INQUADRAMENTO SU BASE IGM 1:100'000

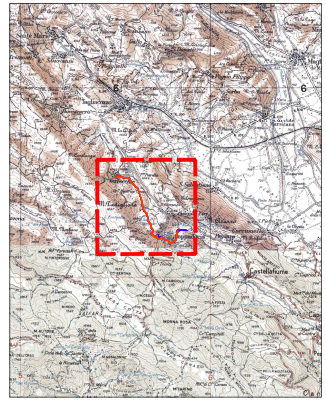

LEGENDA

Simbologia	Descrizione delle opere
	Tubazione esistente in acciaio DN400/500
	Tubazione in acciaio DN600 in progetto

REGIONE ABRUZZO

ERSI Abruzzo

POTENZIAMENTO ED AMMODERNAMENTO DELLO SCHEMA ACQUEDOTTISTICO ALIMENTATO DALLE SORGENTI LIRI E VERRECCHIE E RISOLUZIONE DELLE ATTUALI PROBLEMATICHE DI TORBIDITÀ

CIG: 8845368496 - CUP: D27I19000100001

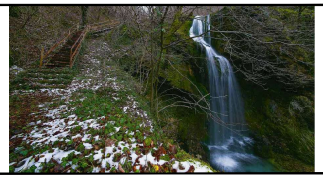

PROGETTO DEFINITIVO

IL PROGETTISTA RTP:

Via Colle Sapone, 14 67100 L'Aquila (AQ)
Tel. 0862 64221
Cell. ing.dinfabio@pec.it
Via Colle Sapone, 14 67100 L'Aquila (AQ)
Tel. 0862 64221
Cell. ing.dinfabio@pec.it
Via Colle Sapone, 14 67100 L'Aquila (AQ)
Tel. 0862 64221
Cell. ing.dinfabio@pec.it
Dott. Geol. Domenico Pallocchetta
Dottssa Archit. Martina Pannullo

TITOLO ELABORATO: ELABORATI GRAFICI — Planimetria Generale degli interventi

SCALA: 1:5000/5000

FOGLIO: A0

FASE	LIVELLO	TIPO DOCUMENTO	PROGRESSIVO	REV.	CODIFICA
PD	02	04	00	0	B79PD02340000_00

RUP: Dott. Aurelio D'Amico

AGGIORNAMENTI

REV.	DATA	DESCRIZIONE	REDATTO	CONTROLL.	APPROV.
0	30/11/2022	EMISSIONE	F.Tinelli	R. Ivoli	D. Giangiulio