"MASTERPLAN – LAVORI DI MANUTENZIONE STRAORDINARIA DEI DEPURATORI DEI COMUNI DI BISENTI (FRAZIONE TROIANO DA CAPO) E CASTIGLIONE M.R. (LOCALITA' PIANE) - CUP: C11E17000140006 – CIG 9401136ED6.

PROGETTO ESECUTIVO

Impresa ATLANTE SRL, Via D. Alighieri 30, 64028 Silvi (TE)

COMUNE DI BISENTI (TE)

DEPURATORE IN LOCALITA' TROIANO DA CAPO

PLANIMETRIA GENERALE

L'Impresa
ATLANTE SRL

IL TECNICO
Dott. Ing. Giancarlo Ercoli
Iscritto all'ordine degli Ingegneri
di Macerata con il n° 398

N

scala 1:50

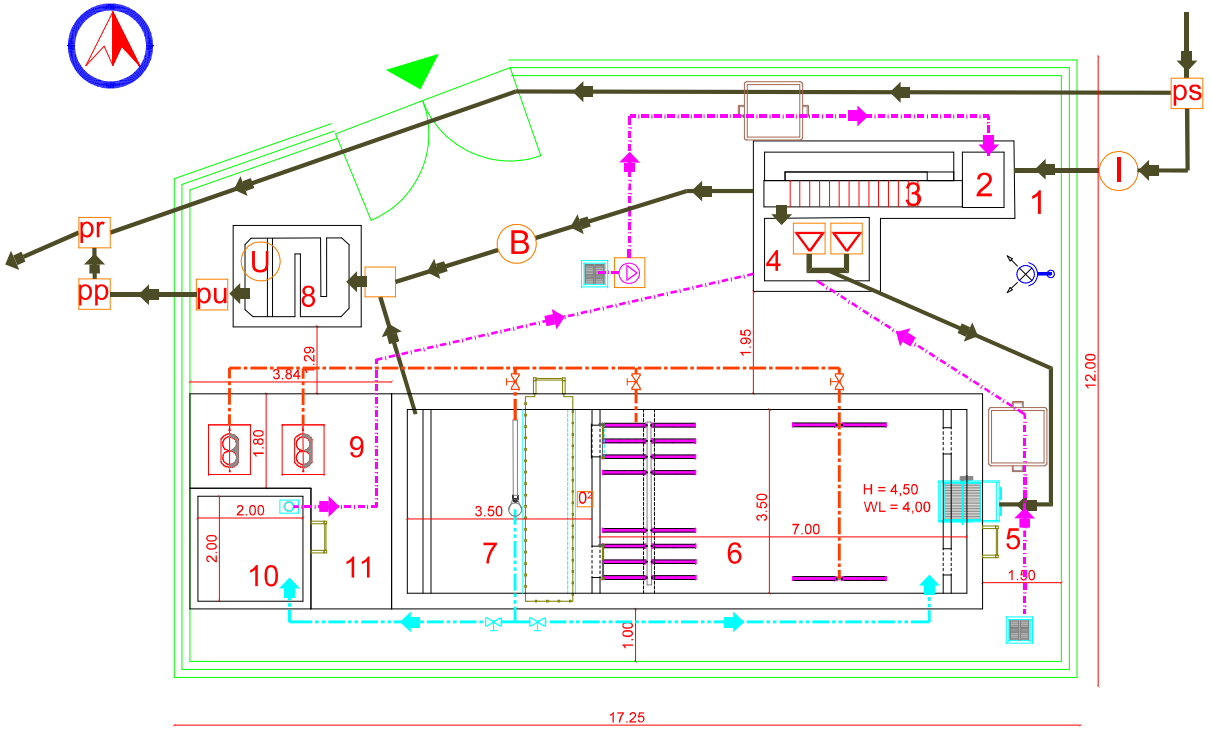

LEGENDA

1= arrivo liquami
2= separatore corpi solidi
3= griglia rotativa (fori Ø 6 mm)
4= sollevamento
5= grigia fine (rotostaccio Ø 3mm)
6= bacino combinato - biologico
7= bacino combinato - sedimentazione
8= disinfezione
9= piazzola compressori con tettoia
10= accumulo fanghi
11= zona quadro elettrico
cancello ingresso

I misuratore portata in ingresso
U misuratore di portata in uscita
B misuratore di portata by-pass
pozzetto di rilancio acque piazzale
ps pozzetto di scolmo oltre i 4Qm
pp pozzetto di prelievo
pu pozzetto di uscita
pr pozzetto di raccordo
elettropompe di sollevamento
O2 misuratore di ossigeno
palo illuminazione con faro led
paratoia manuale ricircolo fanghi
compressore a lobi insonorizzato
diffusore tubolare a membrana
cassone grigliati
pozzetto
caditoia stradale
air-lift
valvola di intercettazione
linea liquami
linea fanghi
linea drenaggi
linea aria compressa
valvola telescopica