



**“MASTERPLAN – LAVORI DI MANUTENZIONE  
STRAORDINARIA DEI DEPURATORI DEI COMUNI DI BISENTI  
(FRAZIONE TROIANO DA CAPO) E CASTIGLIONE M.R.  
(LOCALITA' PIANE) - CUP: C11E17000140006 – CIG  
9401136ED6.**

## **PROGETTO ESECUTIVO**

Impresa **ATLANTE SRL**, Via D. Alighieri 30, 64028 Silvi (TE)

**COMUNE DI CASTIGLIONE MESSER RAIMONDO (TE)**

## **DEPURATORE IN LOCALITA' PIANE**

# **STATO DI PROGETTO**


## **CON SOVRAPPOSIZIONE PROGETTO/ESISTENTE**

scala 1:200


L'Impresa  
**ATLANTE SRL**

IL TECNICO  
Dott. Ing. Giancarlo Ercoli  
Iscritto all'ordine degli Ingegneri  
di Macerata con il n° 398

nuovo depuratore  
di progetto

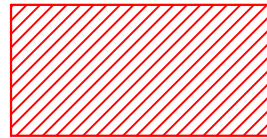

depuratore esistente

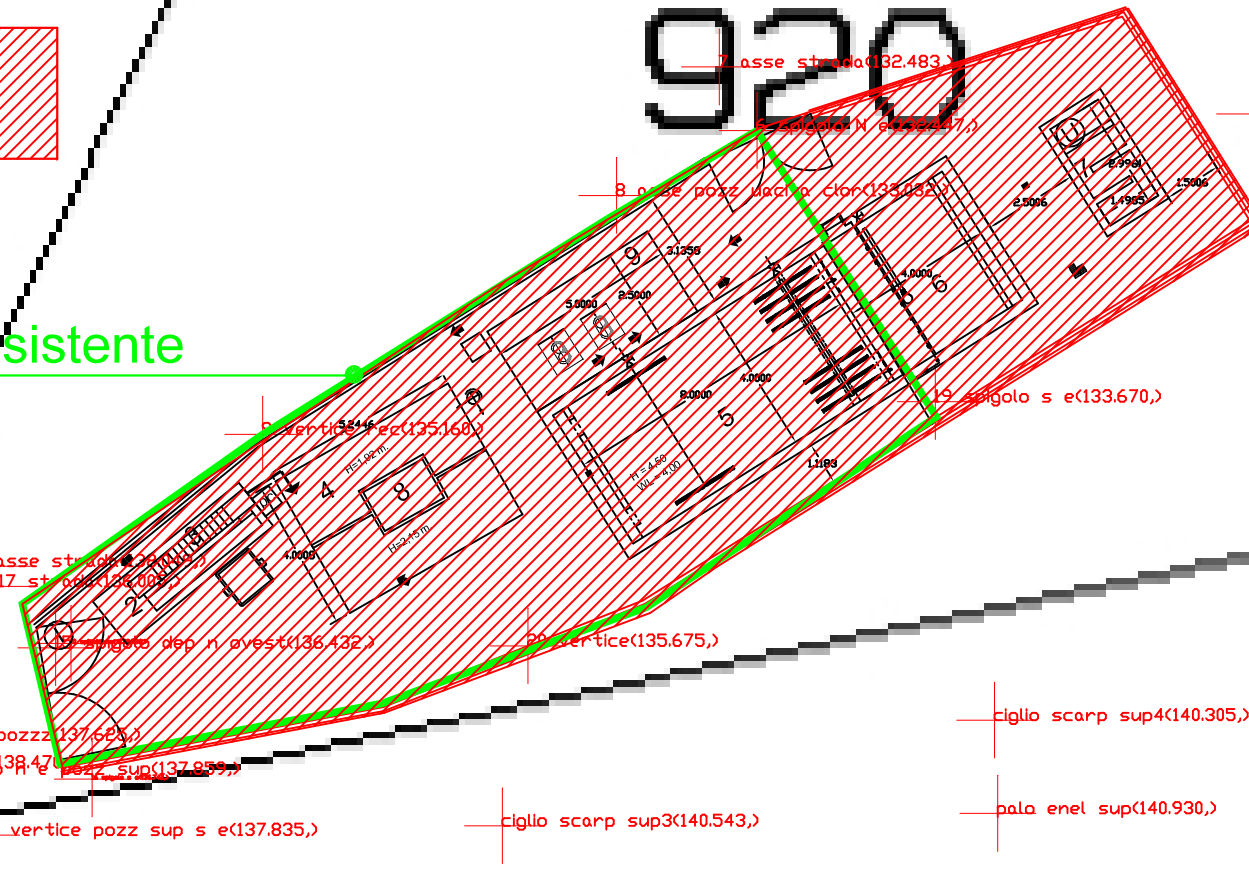

920

485