
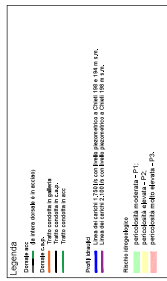


**PROFLO ADDUTTRICI**

**STATO DI FATTO**

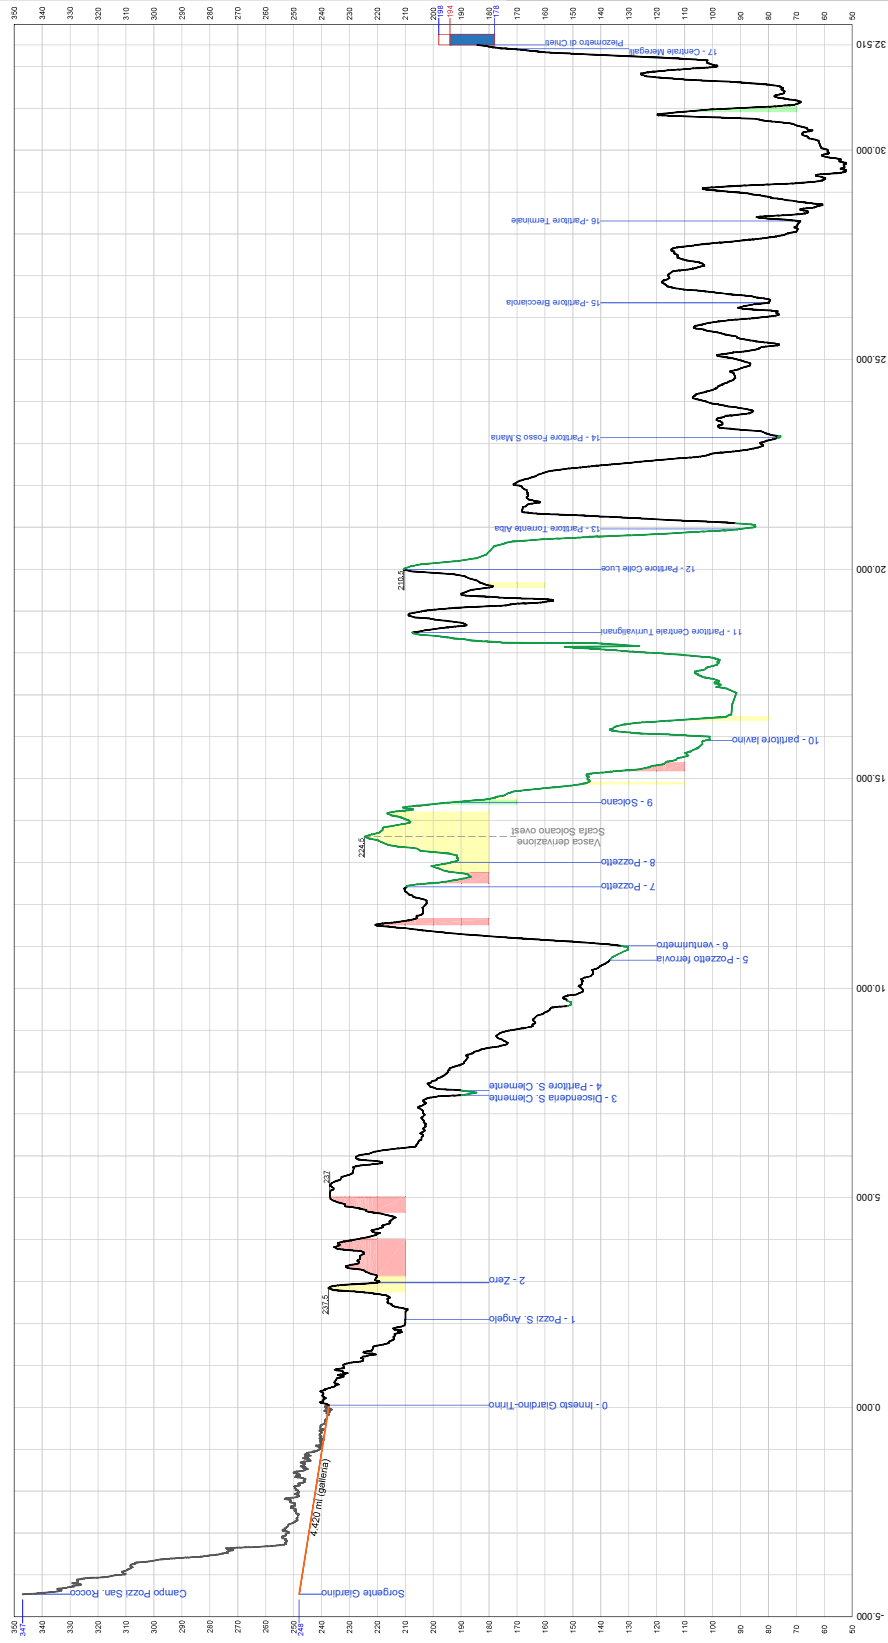

REGIONE ABRUZZO  
 PROVINCIA DI PESCARA  
 COMUNI DI BUSSI SUL TRIVIO, POPOLI, CASTELLIONE A CASAPURA, TOCCO DA CASAPURA, TORRE DE PASCALE, TORRE DE' PASCALE, S. GIUSEPPE IN ABRUZZO CITERIORE, TURBIVALIGNANI, MANOPPELLO, CASALINCONTRADA E CHETI  
 PNRR-M2CA-14.1-A128  
 Grandi Capacità - interventi urgenti di potenziamento, adeguamento, ristrutturazione adduttive principale Acquedotto Giardino  
 1° lotto - Raddoppio Acquedotto Trivio, separazione condotte Giardino e installazione Partore in acciaio  
 - CUP: C41B3100800006 -

**3° Stralcio**  
**SEPARAZIONE CONDOTTE GIARDINO E INSTALLAZIONE IMPIANTO DI RILANCIO SU CONDOTTA IN ACCIAIO**  
**PROGETTO DEFINITIVO**

COMMITTEEA  
 Azienda Comprensoriale Acquedottistica S.p.A. in House Providing  
 P.IVA.01319400888

OGGETTO:  
**Profilo adduttrici**  
**Stato di fatto**

ELABORATO:  
**G.03.a**  
 AGG.:

SCALA: VARIE  
 DATA: OTTOBRE 2022

Progettista:  
**Prof. Ing. Alberto Bizzarri**