PROFILO ADDUTTRICI

STATO DI PROGETTO

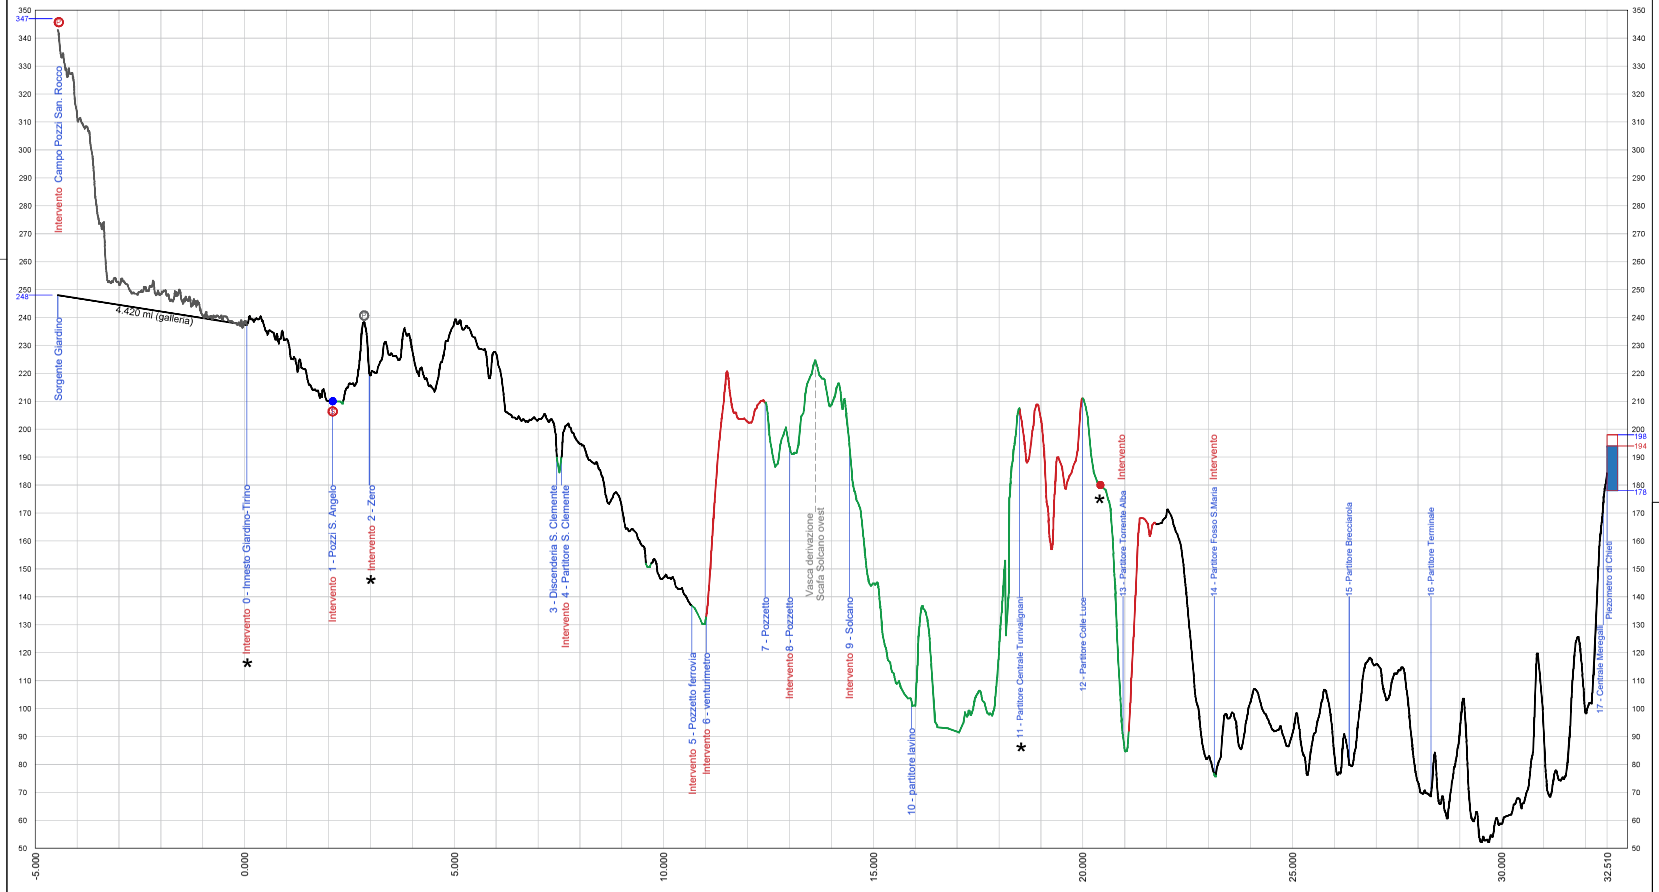

Legenda

Dorsale ACC
- Da intera dorsale è in acciaio

Dorsale C.A.P.
- Tratto condotta in galleria
- Tratto condotta in c.a.p.
- Tratto condotta in acc
- Tratti condotta in c.a.p. da sostituire in acc

Interventi
- Installazione piezometri su dorsale ACC
- Installazione Sollevamento da dorsale C.A.P. a dorsale ACC
- Installazione valvola di regolazione carico a monte su dorsale in ACC
- Installazione valvola di regolazione carico a monte su dorsali C.A.P. e ACC

Interventi Nodi idraulici oggetto di interventi
- Nodi idraulici oggetto di interventi con hot tapping con stop di linea
- Previsione futura installazione piezometri su dorsale ACC

REGIONE ABRUZZO
PROVINCIA DI PESCARA

COMUNI DI BUSSI SUL TIRINO, POPOLI, CASTIGLIONE A CASAURIA, TOCCO DA CASAURIA, TORRE DE PASSERI, BOLOGNANO, SCAFA, SAN VALENTINO IN ABRUZZO CITERIORE, TURRIVALIGNANI, MANOPPELLO, CASALINCONTRADA E CHIETI

PNRR-M2CA-14.1-A1-28

Grandi Captazioni - Interventi urgenti di potenziamento, adeguamento, ristrutturazione adduttrice principale Acquedotto Giardino

1° lotto - Raddoppio Acquedotto Tirino, separazione condotte Giardino e installazione impianto di rilancio su condotte in acciaio

- CUP: C41B21006800006 -

3° Stralcio

SEPARAZIONE CONDOTTE GIARDINO E INSTALLAZIONE IMPIANTO DI RILANCIO SU CONDOTTA IN ACCIAIO

PROGETTO DEFINITIVO

COMMITTENZA

Azienda Comprensoriale Acquedottistica S.p.A. in House Providing
P.IVA 01318460688

OGGETTO:

Profilo adduttrici
Stato di progetto

ELABORATO:

G.03.b

AGG.:

SCALA: VARIE

DATA: OTTOBRE 2022

Progettista:
Prof. Ing. Alberto Bizzarri