
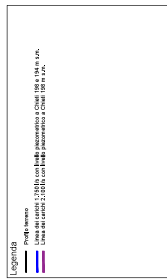


PROFLO IDRAULICO

DORSALI CONNESSE: Q = 1.750 l/s \ Q = 2.100 l/s

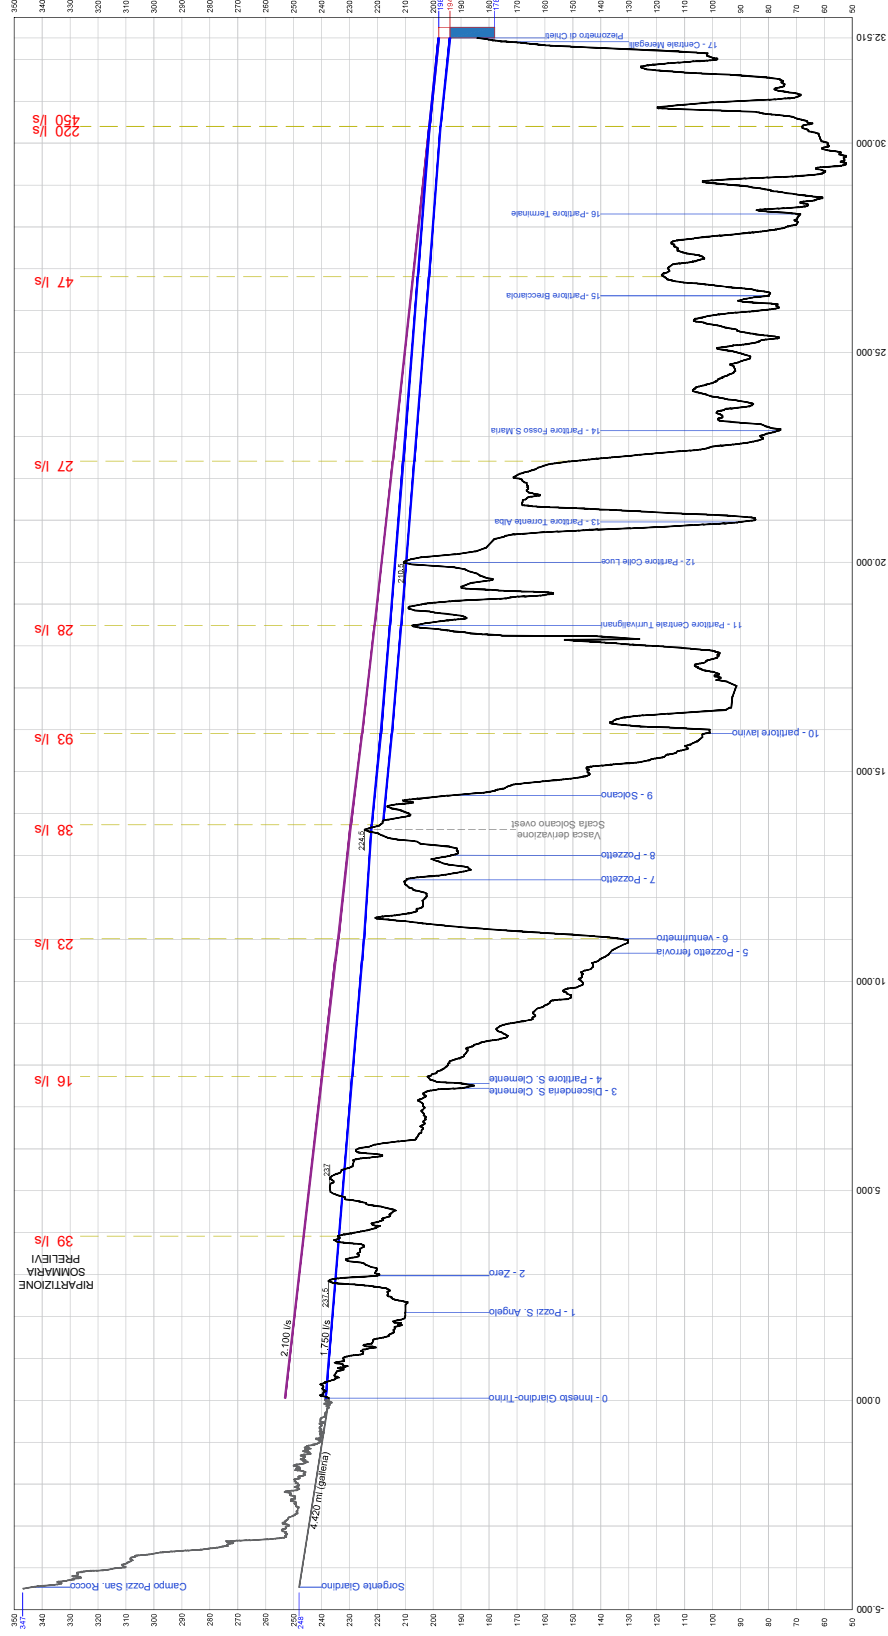

REGIONE ABRUZZO

PROVINCIA DI PESCARA

COMUNI DI BUSSI SUL TRIVIO, POPOLI, CASTELLONE A CASAPURA, TOCCO DA CASAPURA, TORRE DE PASCALE, TORRE DE' PASCALE, CASAPURANO IN ABRUZZO, CITRERO, TURRIVALIGNANI, MANOPPELLO, CASALINCONTRADA E CHETI

PNRR-M2CA-14.1-A128

Grandi Capacità - interventi urgenti di potenziamento, adeguamento, ristrutturazione addizionale principale Acquedotto Giardino

1° lotto - Raddoppio Acquedotto Trivio, separazione condotta Giardino e installazione Partore di Chate in acciaio

- CUP: C41B3100800006 -

3° Stralcio

SEPARAZIONE CONDOTTE GIARDINO E INSTALLAZIONE IMPIANTO DI RILANCIO SU CONDOTTA IN ACCIAIO

PROGETTO DEFINITIVO

COMMITTEEA

Azienda Comprensoriale Acquedottistica S.p.A. in House Providing

P.IVA.01319400688

ELABORATO:

G.04.a

AGG.:

OGGETTO:

Profili idraulici Stato di fatto - dorsali connesse

SCALA: VARIE

DATA: OTTOBRE 2022

Progettista:

Prof. Ing. Alberto Bizzarri