


PROFLO IDRAULICO

DORSALI DISCONNESSE
DORSALE C.A.P.: Q = 780 l/s

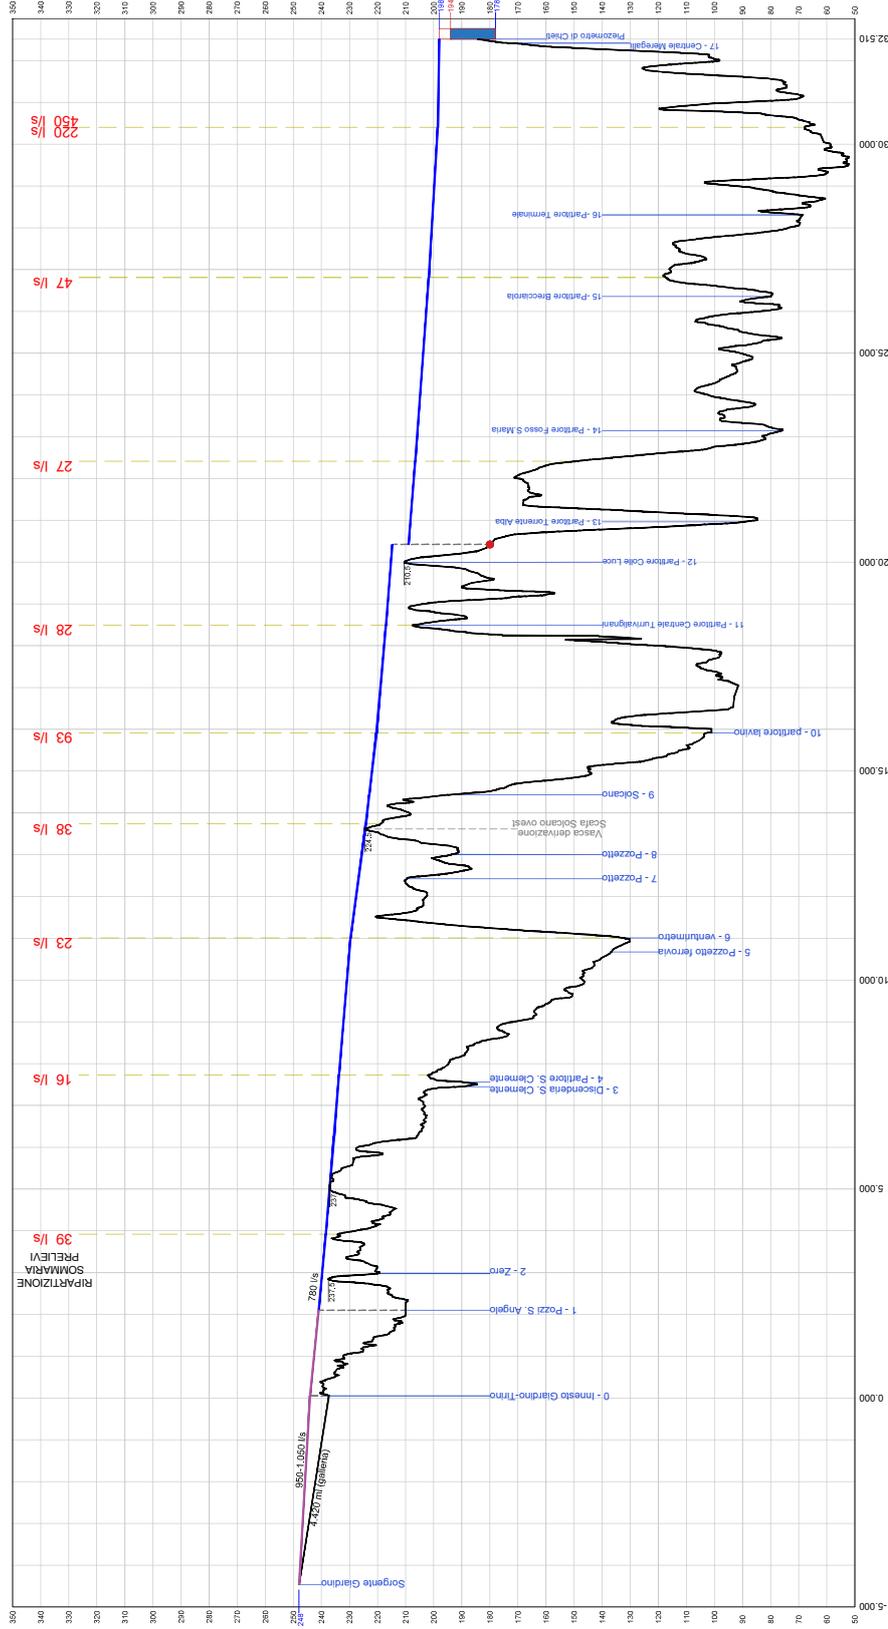

REGIONE ABRUZZO

PROVINCIA DI PESCARA

COMUNI DI BUSSI SUL TRINO, POPOLI, CASTELLONE A CASARIA, TOCCO DA CASARIA, TORRE DE PASSE, TORRE DE' PASSE, TORRE DE' PASSE IN ARABO, STERIORE TURRIVALIGNANI, MANOPPELLO, CASALINCONTRADA E CHETI

PNRR-M2CA-14-1-A1-28

Grandi Capacità - Interventi urgenti di potenziamento, adeguamento, ristrutturazione addittive principale Acquedotto Giardino

1° lotto - Realizzato Acquedotto Trino, separazione condotte Giardino e installazione Partore in acciaio

- CUP: C41B21008000005 -

3° Stralcio

SEPARAZIONE CONDOTTE GIARDINO E INSTALLAZIONE IMPIANTO DI RILANCIO SU CONDOTTA IN ACCIAIO

PROGETTO DEFINITIVO

COMMITTENZA

AGO

Azienda Comprensoriale Acquedottistica S.p.A. in House Providing

P.IVA.01316460688

ELABORATO:

G.04.b

AGG.:

OGGETTO:

Profili idraulici Dorsale C.A.P.

SCALA: VARIE

DATA: OTTOBRE 2022

Progettista:

Prof. Ing. Alberto Bizzarri