


PROFLO IDRAULICO

DORSALI DISCONNESSE
DORSALE ACC: Q = 1.000/1.100/1.200/1.300/1.400 l/s

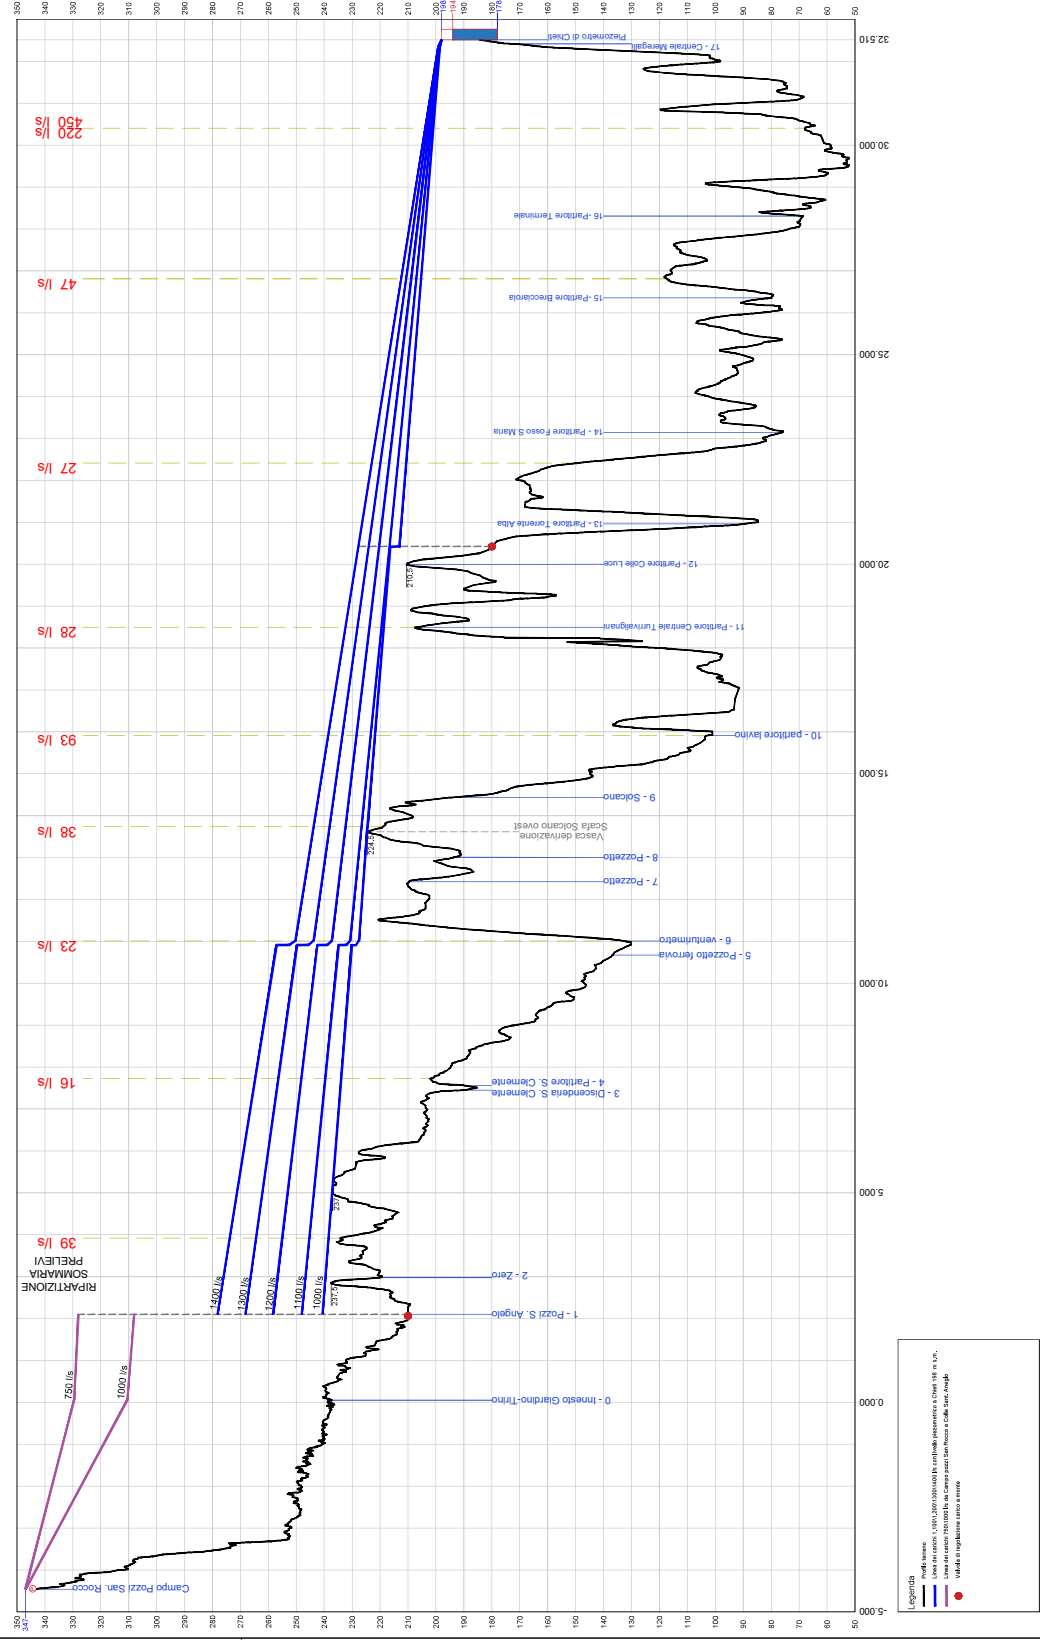

REGIONE ABRUZZO

PROVINCIA DI PESCARA

COMUNI DI BUSSI SUL TRINO, POPOLI CASTELLONE A CASARUA, TOCCO DA CASARUA, TORRE DE PASSE, TORRE DE' PASSE, TORRE DE' PASSE IN ARABO, STERIORE TURRIVALGANI, MANOPPELLO, CASALINCONTRADA E CHETI

PNRR-M2CA-14-1-A-128

Grandi Capacità - Interventi urgenti di potenziamento, adeguamento, ristrutturazione addittive principale Acquedotto Giardino

1° lotto - Raddoppio Acquedotto Trino, separazione condotta Giardino e installazione Partitore in acciaio

- CUP: C41B21008000005 -

3° Stralcio

SEPARAZIONE CONDOTTE GIARDINO E INSTALLAZIONE IMPIANTO DI RILANCIO SU CONDOTTA IN ACCIAIO

PROGETTO DEFINITIVO

COMMITTEENZA

AGO

Azienda Comprensoriale Acquedottistica S.p.A. in House Providing

P.IVA.01316460688

ELABORATO:

G.04.C

AGG.:

OGGETTO:

Profili idraulici Dorsale ACC

SCALA: VARIE

DATA: OTTOBRE 2022

Progettista:

Prof. Ing. Alberto Bizzarri