


**PROFLO IDRAULICO**

Dorsali connesse (in fase di disconnessione e sostituzione condotte c.a.p.)  
 Profilo dorsali: Qtot = 1.400 l/s

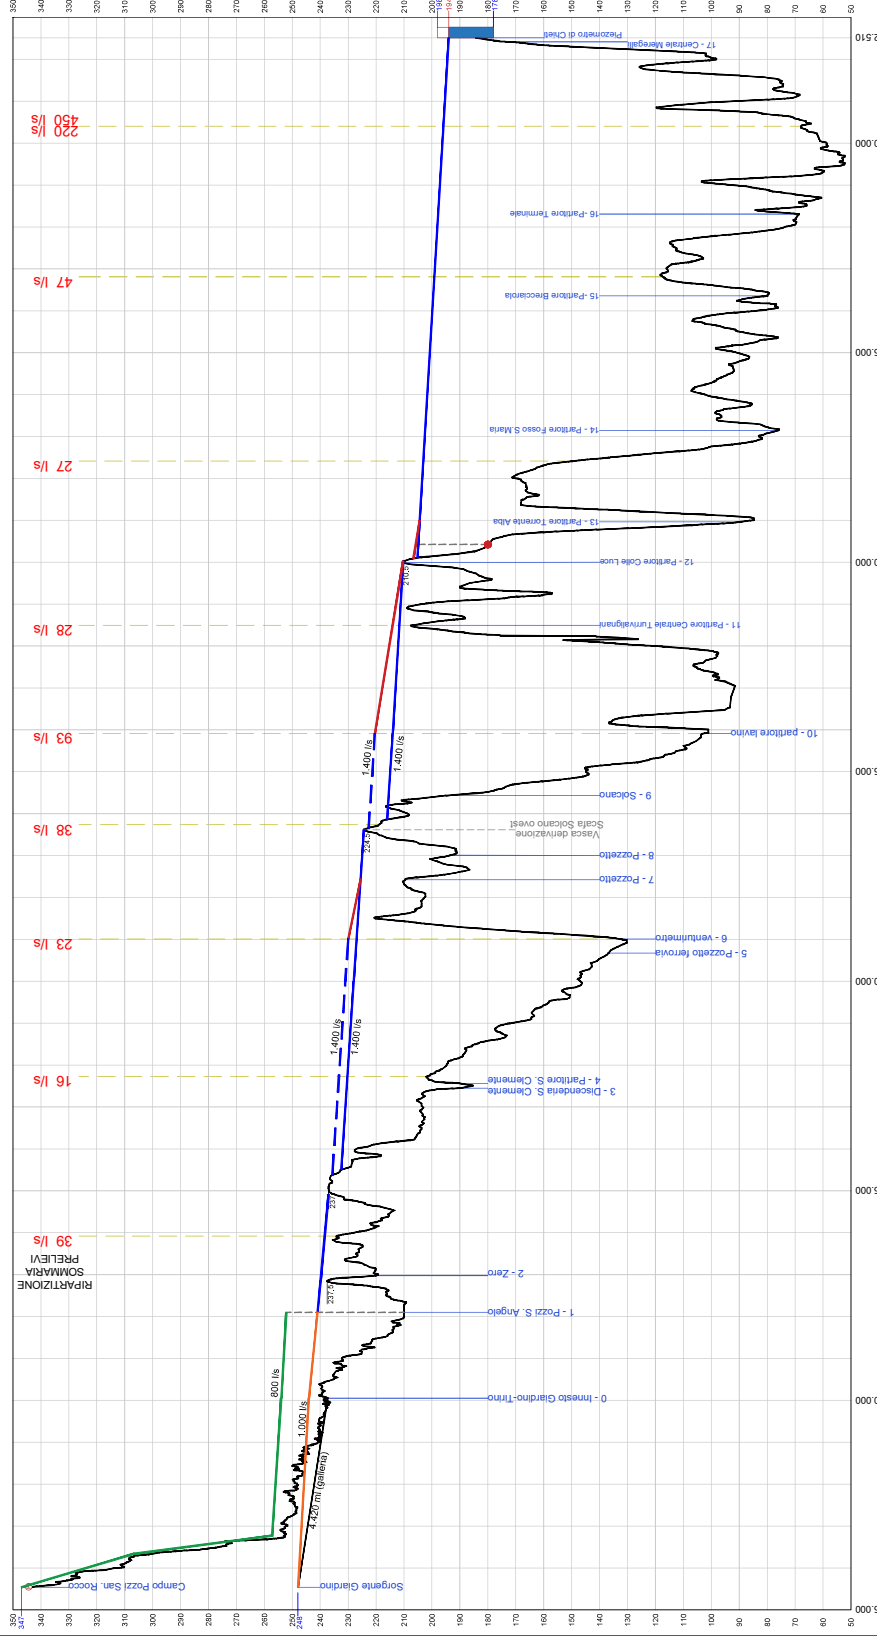

REGIONE ABRUZZO

PROVINCIA DI PESCARA

COMUNI DI BUSSI SUL TRINO, POPOLI CASTELLONE A CASAURIA, TOCCO DA CASAURIA, TORRE DE PASSE, TORRE DE PASSE S. GIACOMO IN ABRUZZO STERIORE, TURRIVALIGNANI, MANOPPELLO, CASALINCONTRADA E CHETI

PNRR-M2CA-14-1-A1-28

Grandi Capacità - Interventi urgenti di potenziamento, adeguamento, ristrutturazione addittive principale Acquedotto Giardino

1° lotto - Realizzato Acquedotto Trino, separazione condotta Giardino e installazione inverter a valle in acciaio

- CUP: C41B21008000005 -

**3° Stralcio**

**SEPARAZIONE CONDOTTE GIARDINO E INSTALLAZIONE IMPIANTO DI RILANCIO SU CONDOTTA IN ACCIAIO**

PROGETTO DEFINITIVO

COMITENZA

**AGO**

Azienda Comprensoriale Acquedottistica S.p.A. in House Providing

P.IVA.01319460688

ELABORATO:

**G.04.d**

AGG.:

OGGETTO:

**Profili idraulici**

**Stato di progetto - Fasi di interventi**

SCALA: VARIE

DATA: OTTOBRE 2022

Progettista:

**Prof. Ing. Alberto Bizzarri**