


PROFLO IDRAULICO

DORSALI DISCONNESSE
DORSALI C.A.P. E ACC: Qtot = 2.100 l/s

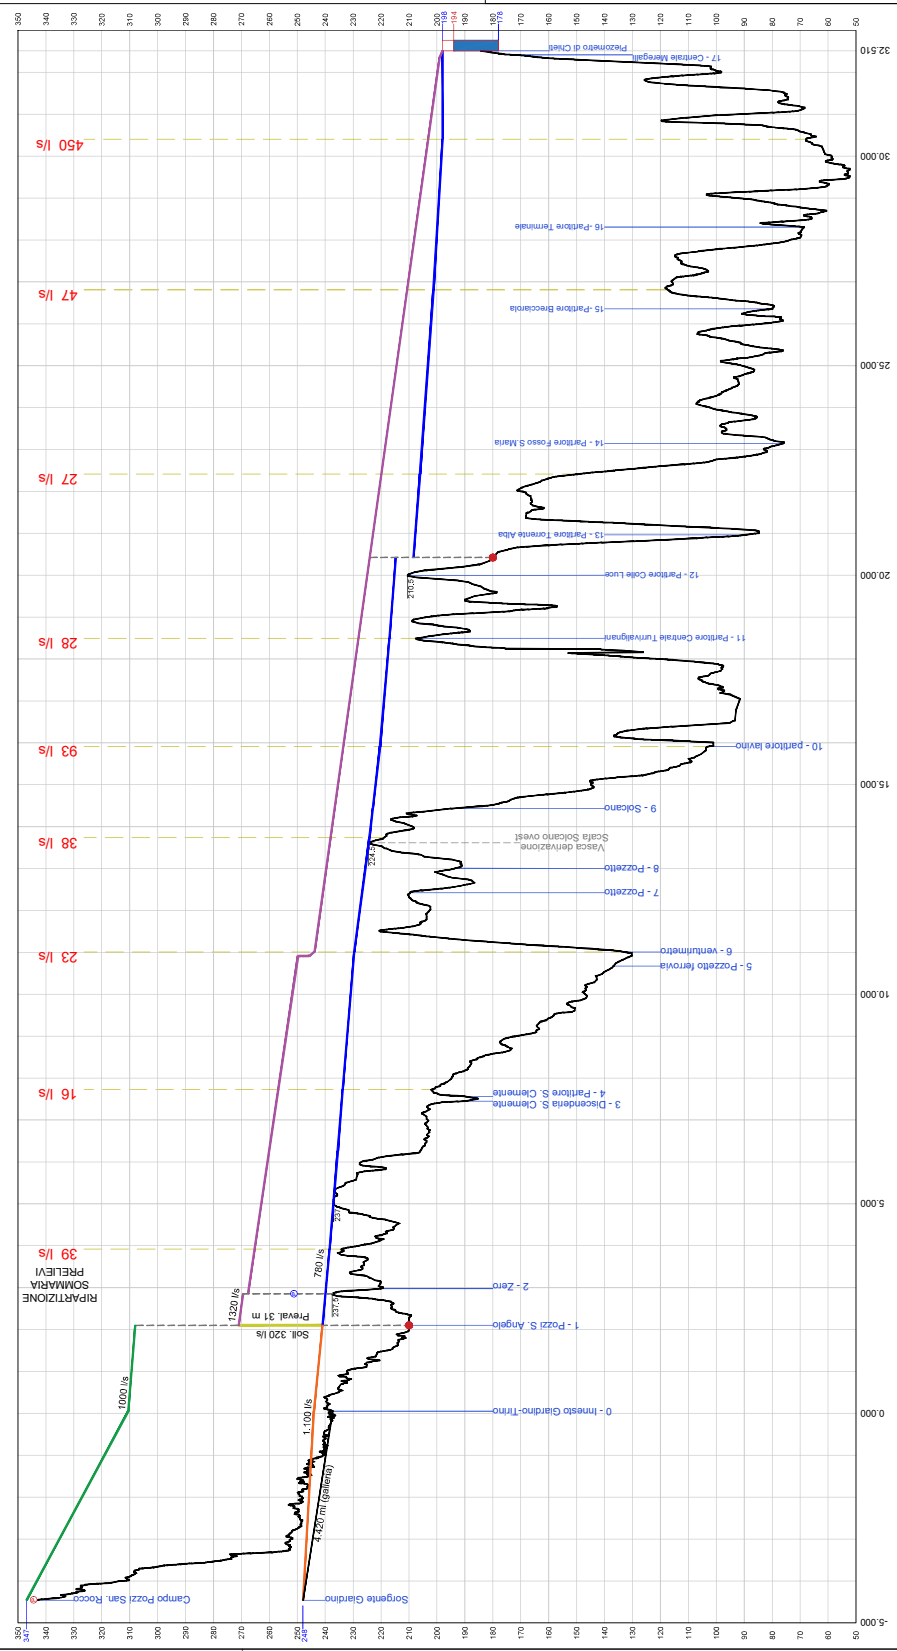

REGIONE ABRUZZO
 PROVINCIA DI PESCARA
 COMUNI DI BUSSI SUL TRINO, POPOLI CASTELLONE A CASAURIA, TOCCO DA CASAURIA, TORRE DE PASSE, TORRE DE PASSE S. GIACOMO IN ARABO, STERIORE TURRIVALIGNANI, MANOPPELLO, CASALINCONTRADA E CHETI
 PNRR-M2CA-14.1-A128
 Grandi Capacità - Interventi urgenti di potenziamento, adeguamento, ristrutturazione adduttive principale Acquedotto Giardino
 1° lotto - Raddoppio Acquedotto Trino, separazione condotta Giardino e installazione principale Acqua in serbatoio
 - CUP: C41B21008000005 -
3° Stralcio
SEPARAZIONE CONDOTTE GIARDINO E INSTALLAZIONE IMPIANTO DI RILANCIO SU CONDOTTA IN ACCIAIO
 PROGETTO DEFINITIVO

COMMITTEENZA
 Azienda Comprensoriale Acquedottistica S.p.A. in House Providing
 P.IVA.01319460688
 OGGETTO:
Profili idraulici Stato di progetto - Dorsali disconnesse - scenario 2
 ELABORATO:
G.04.f
 AGG.:
 DATA: OTTOBRE 2022
 SCALA: VARIE

Progettista:
 Prof. Ing. Alberto Bizzarri