PLANIMETRIA CAMPO POZZI SAN ROCCO
Scala 1:400

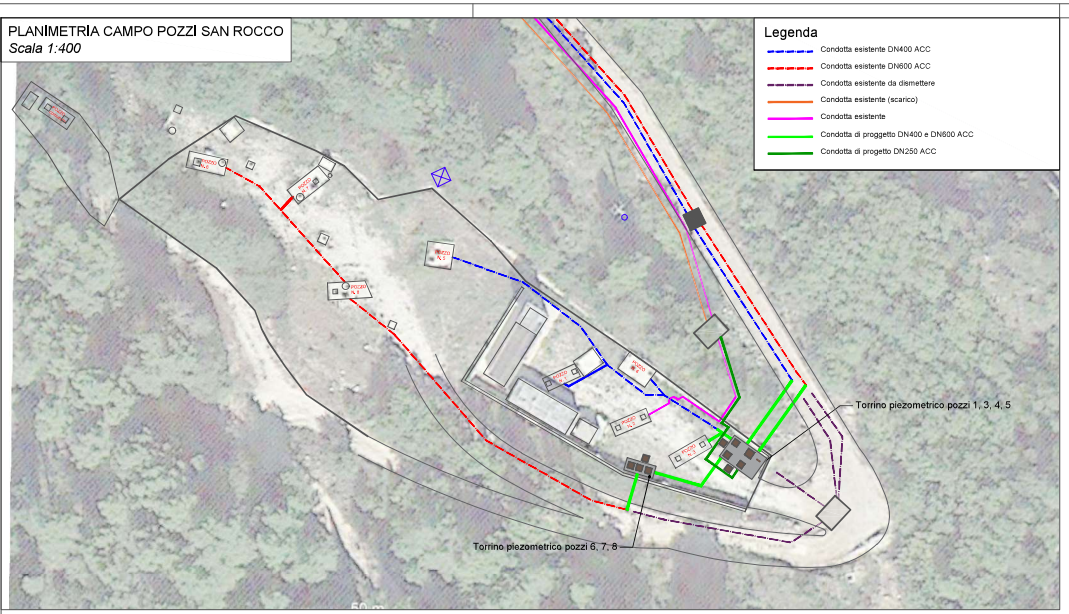

PIEZOMETRO POZZI DI MONTE 6,7,8
Scala 1:100

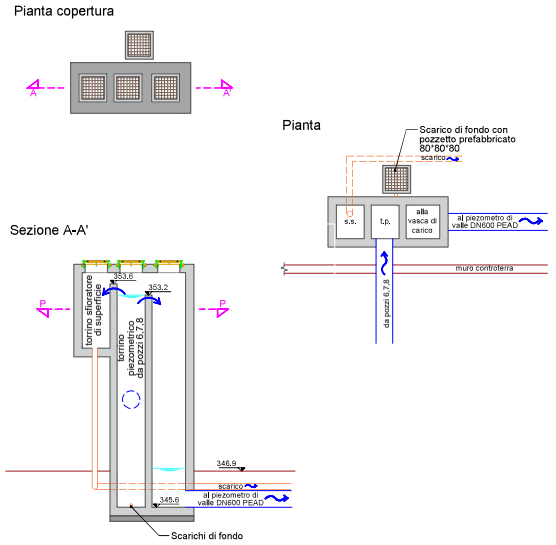

PIEZOMETRO POZZI DI VALLE 1, 3, 4, 5
Scala 1:100

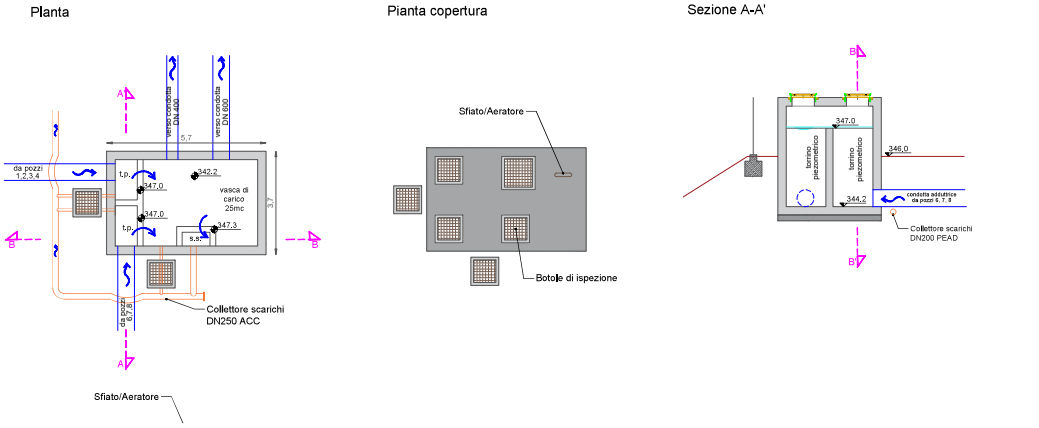

REGIONE ABRUZZO
PROVINCIA DI PESCARA
COMUNI DI BUSSI SUL TIRINO, POPOLI, CASTIGLIONE A CASAURIA, TOCCO DA CASAURIA, TORRE DE PASSERI, BOLOGNANO, SCAFA, SAN VALENTINO IN ABRUZZO CITERIORE, TURRIVALIGNANI, MANOPPELLO, CASALINCONTRADA E CHIETI

Ministero dello Sviluppo Economico

REGIONE ABRUZZO

PNRR-M2CA-14.1-A1-28
Grandi Captazioni - Interventi urgenti di potenziamento, adeguamento, ristrutturazione adduttrice principale Acquedotto Giardino
1° lotto - Raddoppio Acquedotto Tirino, separazione condotte Giardino e installazione impianto di rilancio su condotte in acciaio
- CUP: C41B21006800006 -

3° Stralcio
SEPARAZIONE CONDOTTE GIARDINO E INSTALLAZIONE IMPIANTO DI RILANCIO SU CONDOTTA IN ACCIAIO

PROGETTO DEFINITIVO

COMMITTENZA
Azienda Comprensoriale Acquedottistica S.p.A. in House Providing
P.IVA 01318460688

OGGETTO:
Intervento a Campo pozzi San Rocco

ELABORATO:
G.04

AGG.:

SCALA: varie

DATA: OTTOBRE 2022

Progettista:
Prof. Ing. Alberto Bizzarri