


COROGRAFIA PRIMO TRATTO  
Scala 1:2.000

Legenda	
	Condotte adidultrici (acc/c.a.p.)
	Nuova condotta in acciaio
	Strada asfaltata
	Strada sterrata
	Linea aerea bassa-media tensione
	Linea aerea alta tensione
	Edifici e pozziati esistenti

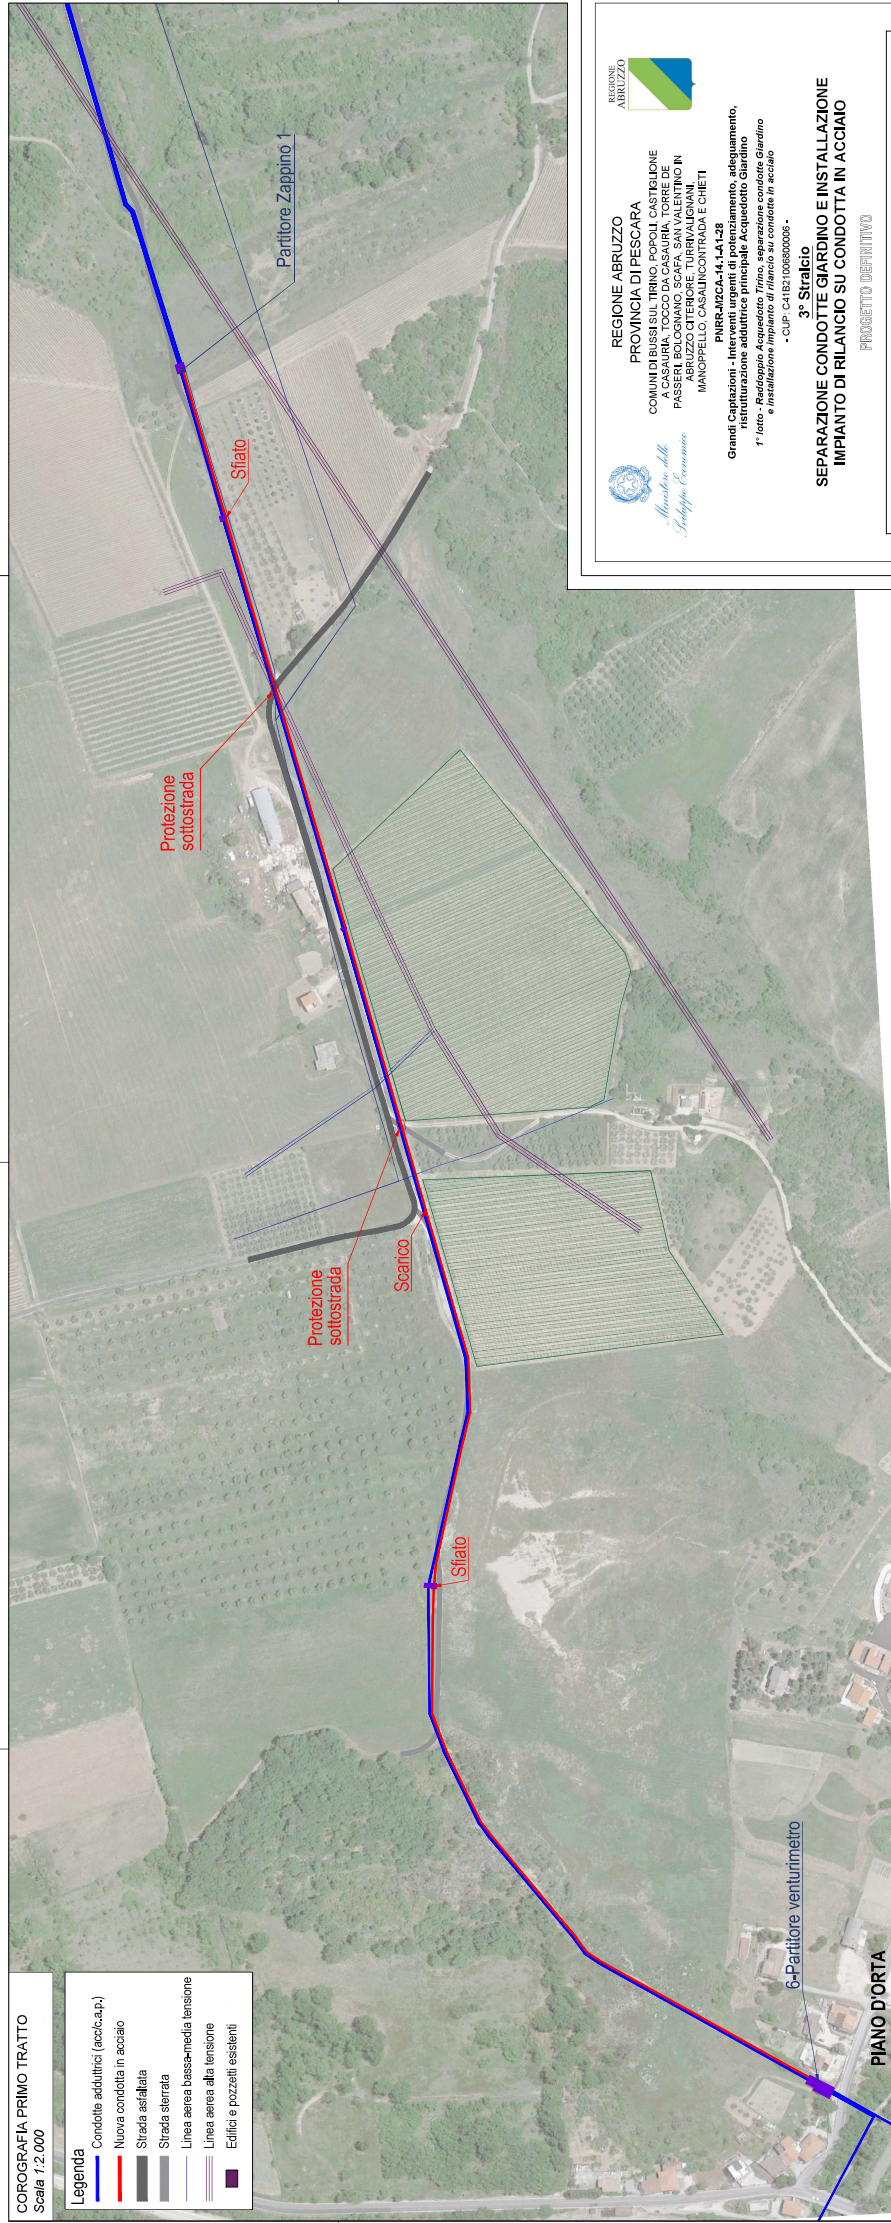


REGIONE ABRUZZO  
**PROVINCIA DI PESCARA**  
 COMUNI DI BUSSI SUL TIRINO, POPOLI, CASTELIONE A CASAPURA, TOCCO DA CASAPURA, TORRE DE PASCALE, S. GIUSEPPE VESUVIANO IN ABRUZZO, S. GIUSEPPE TURRIVAGNANI, MANOPPELLO, CASALINCONTRADE E CHETI  
 PNRR-M2CA-14.1-A1-128  
**Grandi Capazioni** - interventi urgenti di potenziamento, adeguamento, ristrutturazione addizionale principale Acquedotto Giardino  
 1° lotto - Realizzazione Acquedotto Tirino, separazione condotte Giardino e installazione di nuovo scatto in acciaio  
 - CUP: C41B2100800006 -

**3° Scatto**  
**SEPARAZIONE CONDOTTE GIARDINO E INSTALLAZIONE IMPIANTO DI RILANCIO SU CONDOTTA IN ACCIAIO**  
 PROGETTO DEFINITIVO


<b>COMITENZA</b>  Azienda Comprensoriale Acquedottistica S.p.A. in House Providing P.IVA.01319460688	ELABORATO: <b>G.08.a</b>
	AGG.:
<b>OGGETTO:</b> <b>Sostituzione tratti dorsale in c.a.p. Primo tratto</b>	DATA: OTTOBRE 2022
SCALA: 1:2.000	

Progettista:  
  
 Prof. Ing. Alberto Bizzarri

POSA SU TERRENO

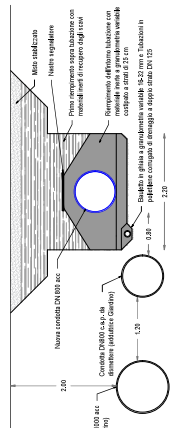

POSA SU STRADA STERRATA

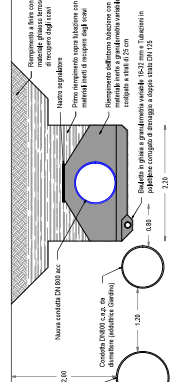

POSA SOTTO STRADA

