


COROGRAFIA SECONDO TRATTO
Scala 1:2.000

Legenda

	Condotte adiduttrici (ecc/c.a.p.)
	Nuova condotta in acciaio
	Strada asfaltata
	Strada sterrata
	Linea aerea bassa-media tensione
	Linea aerea alta tensione
	Fossi naturali
	Edifici e pozzezi esistenti

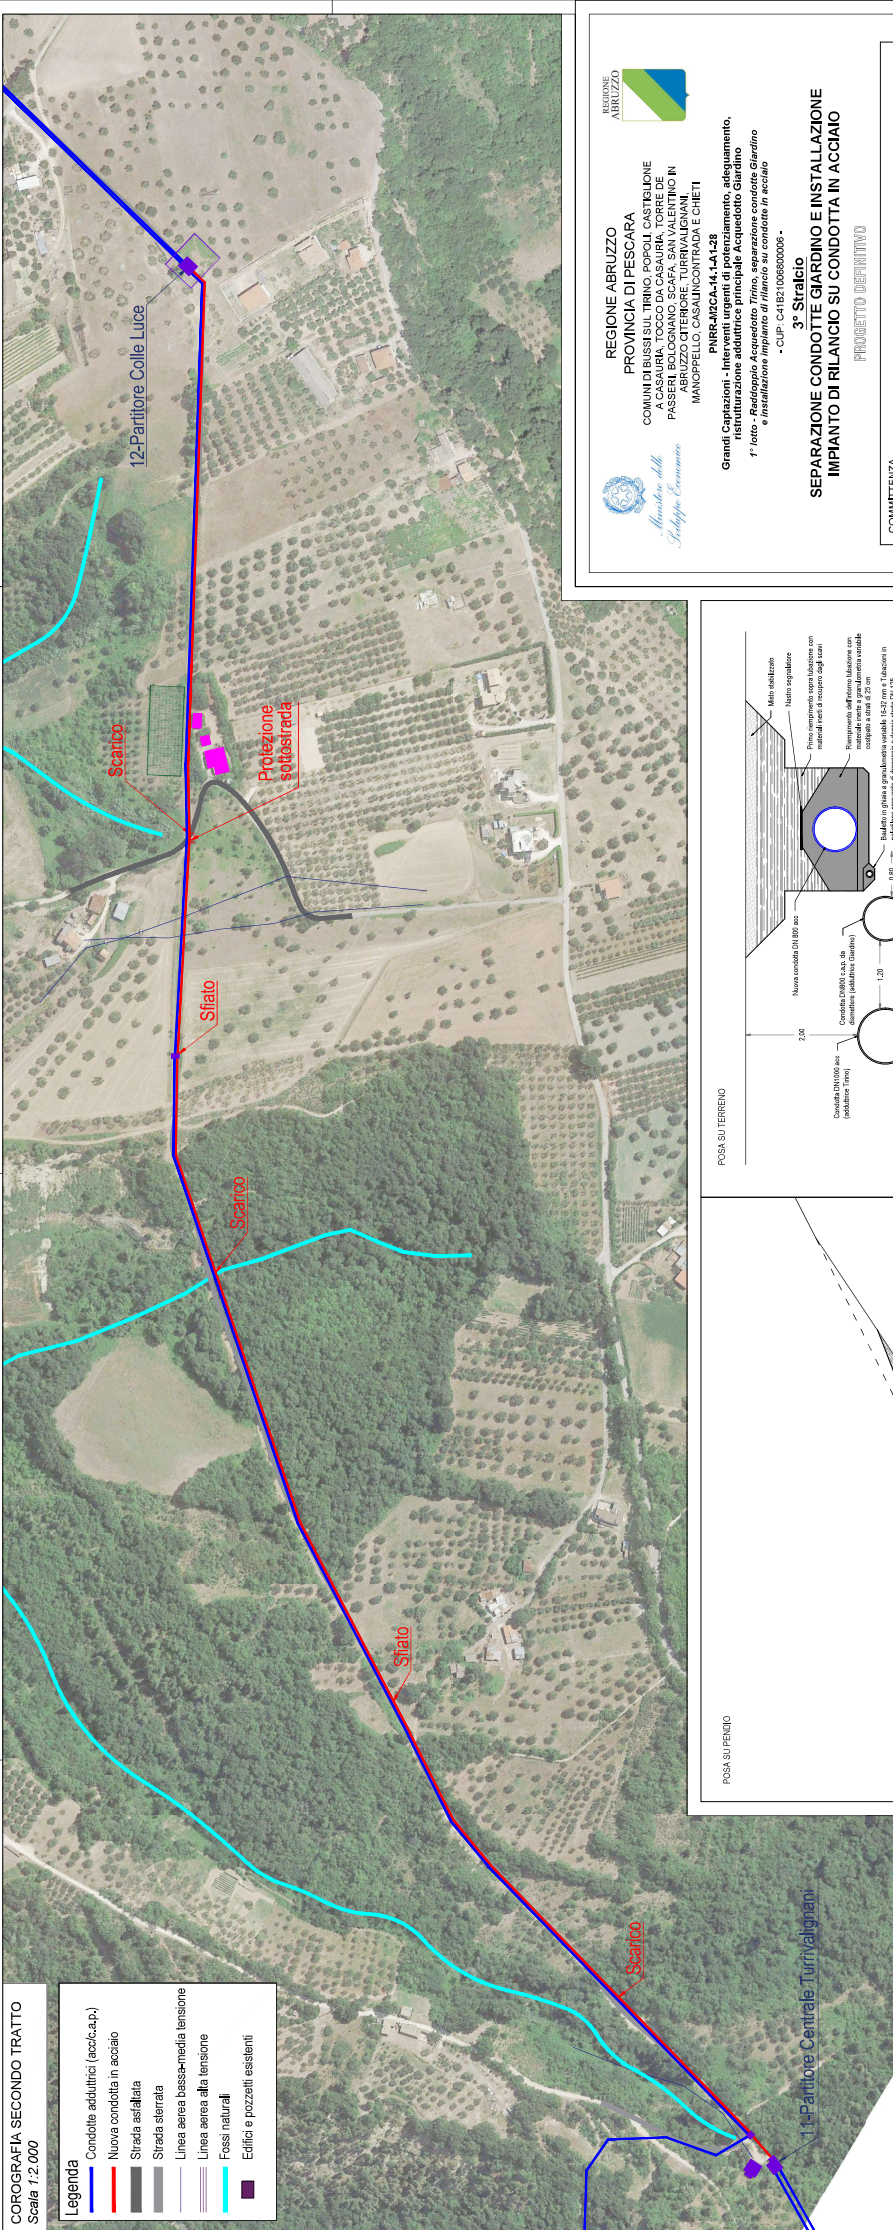

REGIONE ABRUZZO
 PROVINCIA DI PESCARA
 COMUNI DI BUSSI SUL TRINO, POPOLI, CASTELLONE A CASASURTA, TOCCO DA CASASURTA, TORRE DE CASASURTA, TORRE DE' MARCHESI, TORRE DE' MARZIO IN ABRUZZO INTERIORE, TURRIVALIGNANI, MANOPPELLO, CASALINCONTRADA E CHETI
 PNRR-M2CA-14.1-A1-28
 Grandi Capazioni - Interventi urgenti di potenziamento, adeguamento, ristrutturazione e adduzione principale Acquedotto Giardino
 1° lotto - Realizzazione Acquedotto Tirino, separazione condotte Giardino e installazione di nuovo serbatoio in acciaio
 - CUP: C41B31008800006 -

3° Stralcio
SEPARAZIONE CONDOTTE GIARDINO E INSTALLAZIONE IMPIANTO DI RILANCIO SU CONDOTTA IN ACCIAIO
 PROGETTO DEFINITIVO

 AZIENDA COMPRESORIALE ACQUEDOTTISTICA S.p.A. in House Providing P.IVA.01319460688	ELABORATO:	G.08.b AGG.:
	OGGETTO:	
COMMITENZA:	Azienda Comprensoriale Acquedottistica S.p.A. in House Providing P.IVA.01319460688	DATA: OTTOBRE 2022
SCALA: 1:2.000		

Progettista:
 Prof. Ing. Alberto Bizzarri

