COROGRAFIA TERZO TRATTO
Scala 1:2.000

Legenda
- Condotte adduttrici (acc/c.a.p.)
- Nuova condotta in acciaio
- Strada asfaltata
- Linea aerea bassa-media tensione
- Linea aerea alta tensione
- Fossi naturali

POSA SOTTO STRADA

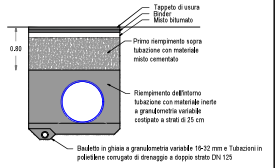

POSA SU TERRENO

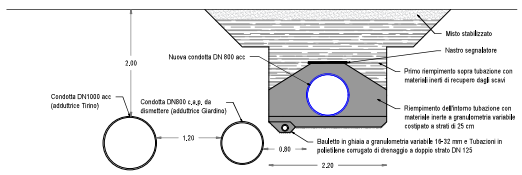

POSA SU STRADA STERRATA

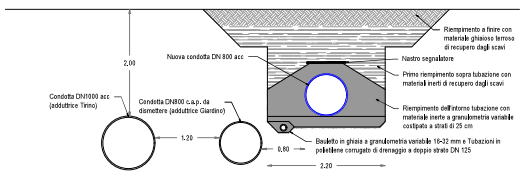

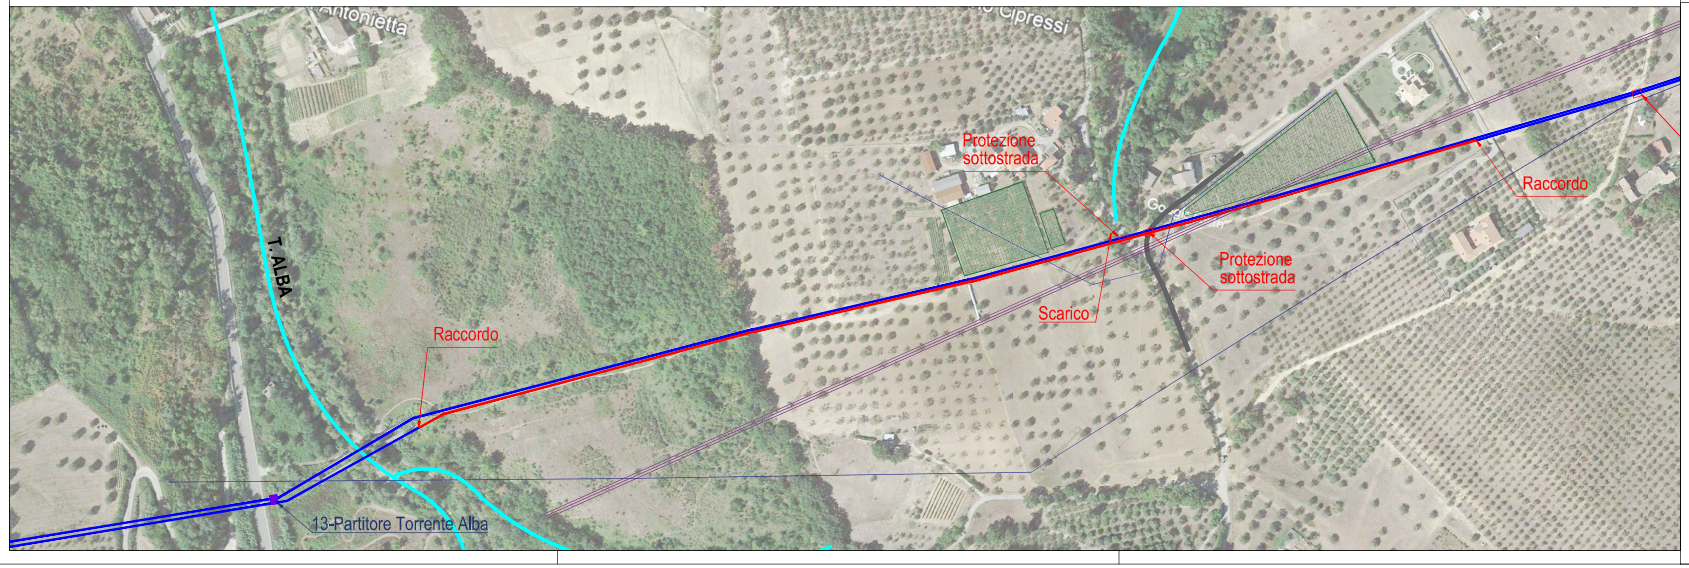

REGIONE ABRUZZO
PROVINCIA DI PESCARA
COMUNI DI BUSSI SUL TIRINO, POPOLI, CASTIGLIONE A CASAURIA, TOCCO DA CASAURIA, TORRE DE PASSERI, BOLOGNANO, SCAFA, SAN VALENTINO IN ABRUZZO CITERIORE, TURRIVALIGNANI, MANOPPELLO, CASALINCONTRADA E CHIETI

PNRR-M2CA-14.1-A1-28
Grandi Captazioni - Interventi urgenti di potenziamento, adeguamento, ristrutturazione adduttrice principale Acquedotto Giardino
1° lotto - Raddoppio Acquedotto Tirino, separazione condotte Giardino e installazione impianto di rilancio su condotte in acciaio
- CUP: C41B21006800006 -

3° Stralcio
SEPARAZIONE CONDOTTE GIARDINO E INSTALLAZIONE IMPIANTO DI RILANCIO SU CONDOTTA IN ACCIAIO

PROGETTO DEFINITIVO

COMMITTENZA
Azienda Comprensoriale Acquedottistica S.p.A. in House Providing
P.IVA 01318460688

OGGETTO:
Sostituzione tratti dorsale in c.a.p.
Terzo tratto

ELABORATO:
G.08.c

AGG.:

SCALA: 1:2.000

DATA: OTTOBRE 2022

Progettista:
Prof. Ing. Alberto Bizzarri