COMUNE DI CEPAGATTI
PROVINCIA DI PESCARA
OPERE FOGNARIE A.C.A. S.p.A.

LAVORI DI EGUAGLIANZA TUBAZIONI SOLLEVAMENTO GIANDANTE NEL COMUNE DI CEPAGATTE (PE)
CUP: E89E20001320001

PROGETTO DEFINITIVO

TAVOLA: 3

SCALA: 1:1000

ELABORATO:
SEZIONE LONGITUDINALE DELLO STATO DEI LUOGHI E INTERVENTO DI PROGETTO

Progettista: STRUTTURE

Specialisti:

Elenco Revisioni	Data	Motivo	Firma Committente	Controllo
Revisione 0	Maggio 2021			
Revisione 1	Maggio 2021			
Revisione 2	Ottobre 2021			
Revisione 3				

SEZ. 1-1 : PROFILO LONGITUDINALE
STATO DI FATTO

Scala H 1:500
Scala V 1:500

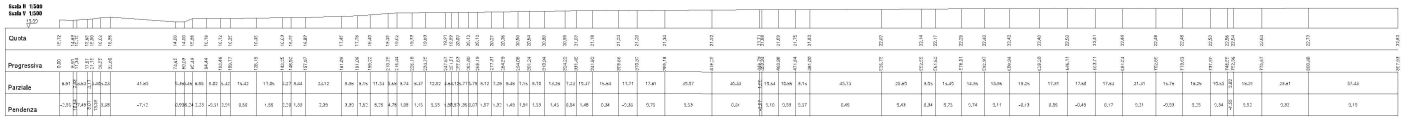

SEZ. 1-1 : PROFILO LONGITUDINALE
INTERVENTO DI PROGETTO
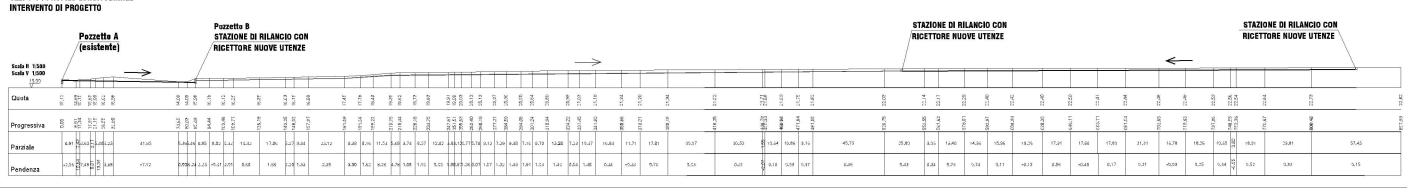
Scala H 1:500
Scala V 1:500