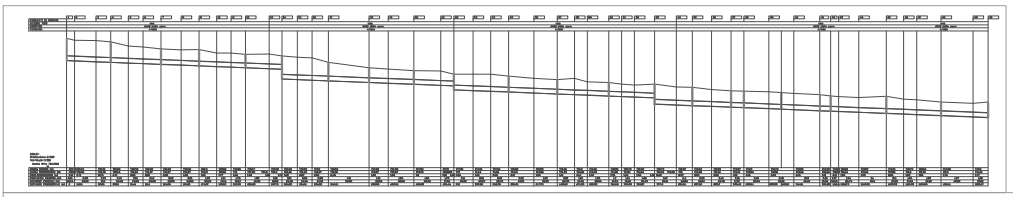

INSERIMENTO CATASTALE

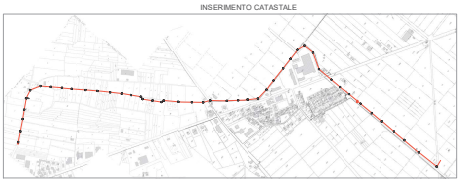

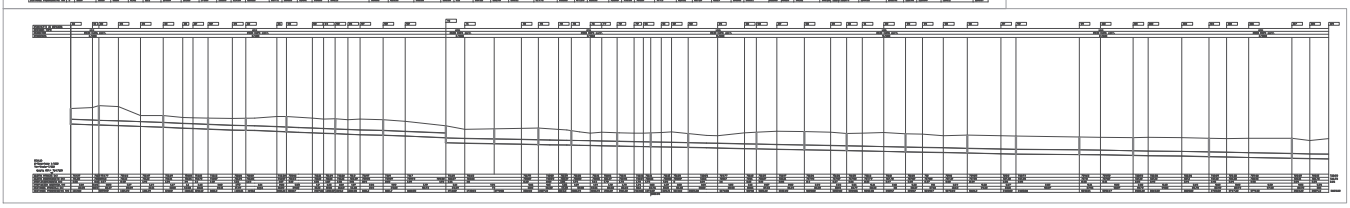

CAM
CONSORZIO AREA MARSICA

Comune di Avezzano
Provincia di L'Aquila

ADEGUAMENTO E POTENZIAMENTO DELLA RETE DI DEPURAZIONE DEL MARSICO
DEPURAZIONE DI AVEZZANO PESCIULO

NUOVO COLLETTORE DI COLLEGAMENTO
IMPIANTO PESCIULO - IMPIANTO CONSORTILE
e opere collegate

PROGETTO AFFIDAMENTO DI ESECUZIONE

PLANIMETRIA SUCCATASTALE
e
PROFILO ALTIMETRICO

Data: 8/5_04

Scala: 1:500