
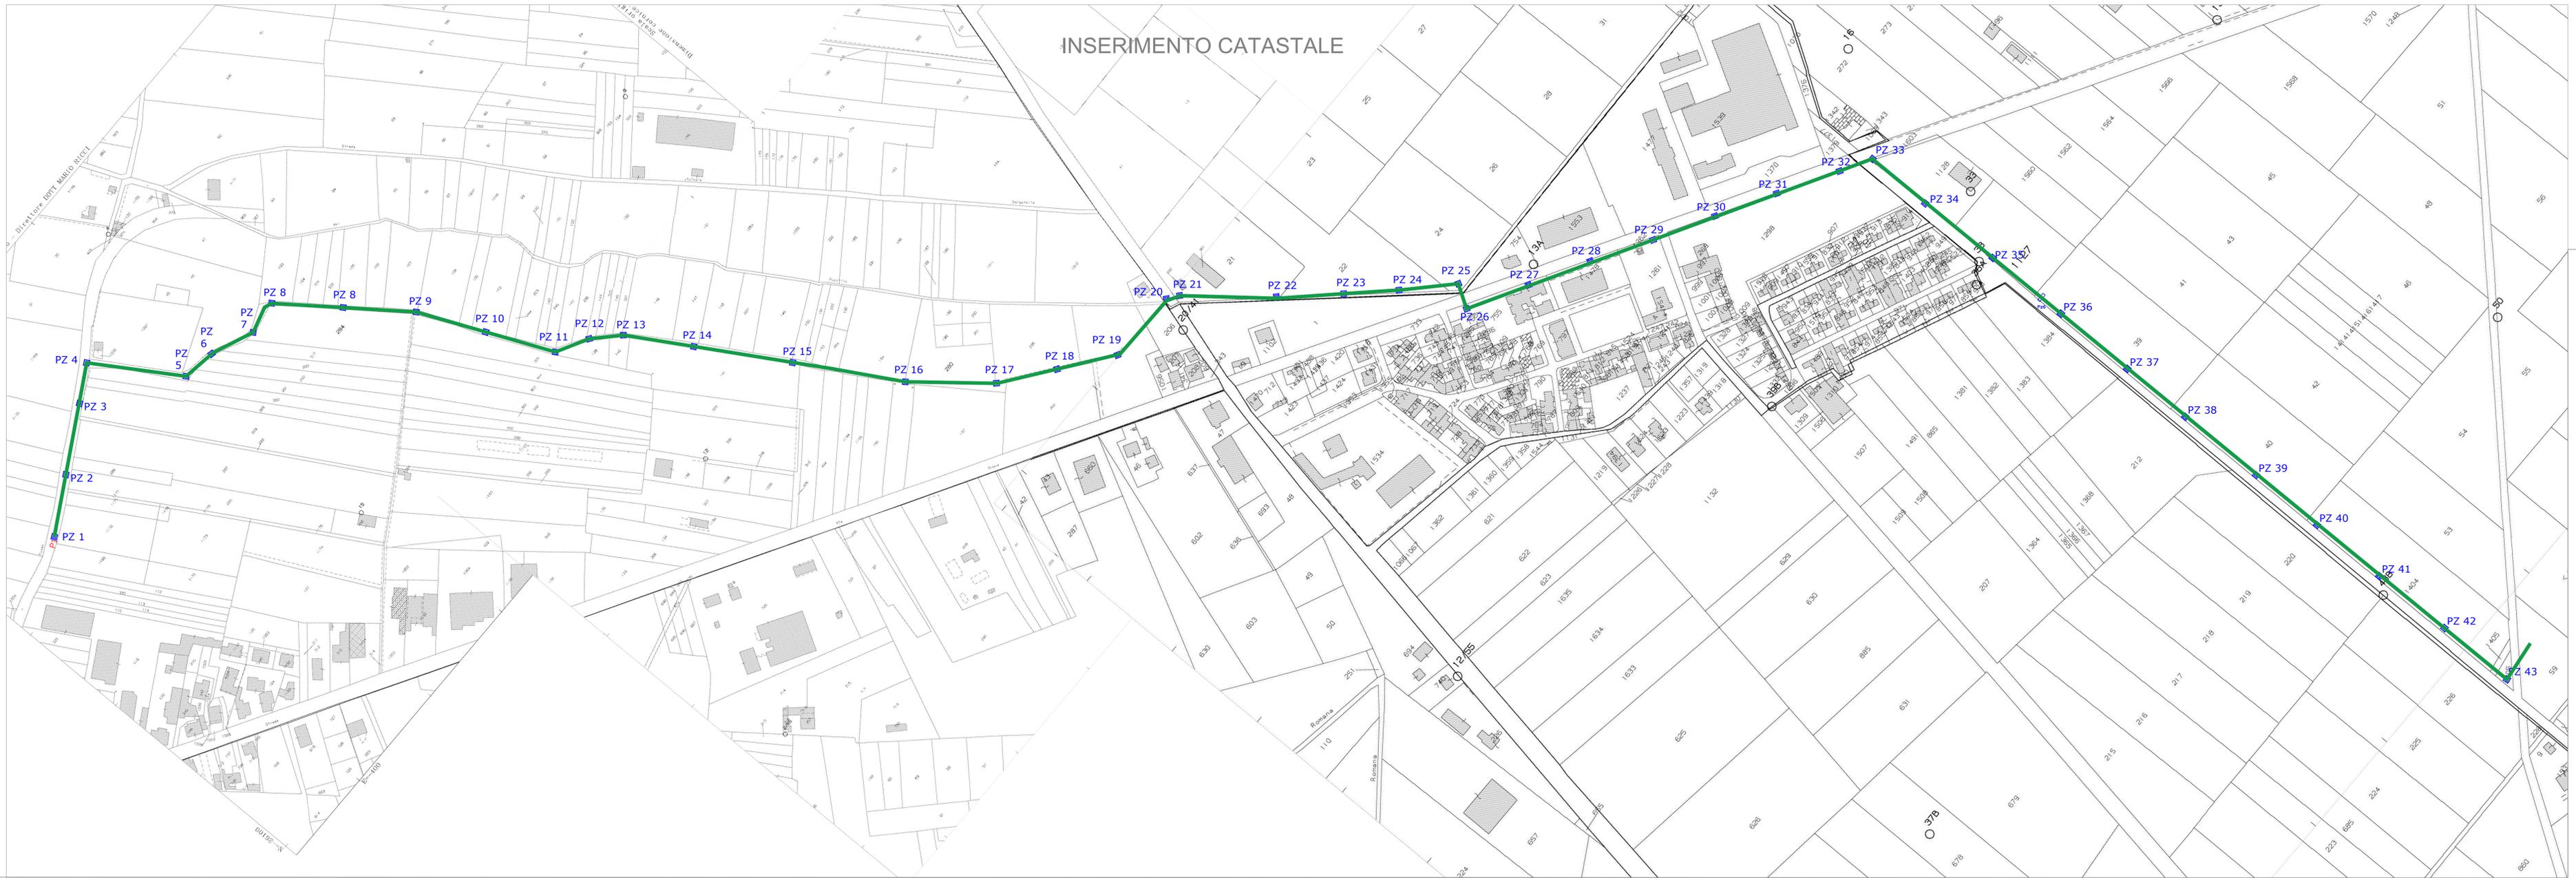


INSERIMENTO CATASTALE

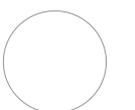

| | | | |
|------------------|---------------------|--|--|
| COMMITTENTE | |  Consorzio Acquedottistico Marsicano | |
| PROGETTO | | Comune di Avezzano Provincia di L'Aquila ADEGUAMENTO E POTENZIAMENTO DELLA CAPACITÀ DEPURATIVA DELL'IMPIANTO DI DEPURAZIONE DI AVEZZANO POZZILLO | |
| TITOLO ELABORATO | | NUOVO COLLETTORE DI COLLEGAMENTO IMPIANTO POZZILLO - IMPIANTO CONSORTILE e opere collegate PROGETTO di FATTIBILITÀ TECNICA ECONOMICA | |
| Rev. | Data | Descrizione | Pk Disegnato Verificato Approvato |
| 15.05.2021 | | Prima emissione | |
| Elaborato | | PLANIMETRIA SU CATASTALE  CO.GE.PRI S.R.L. LOCALE RAPPRESENTANTE Mr. Paolo Primavera | |
| EG_04 | |  | |
| SCALA: 1:VARIE | DATA: Febbraio 2021 | | |
| PROGETTO N° | FILE | | |