INSTALLAZIONE TIPO SISTEMA DI DISINFEZIONE UV

NUOVO COMPARTO DI DISINFEZIONE
Pianta attrezzata
Scala 1:50

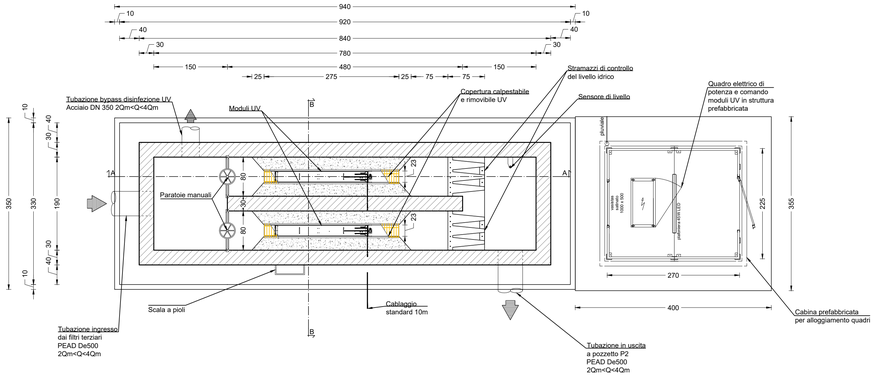

NUOVO COMPARTO DI DISINFEZIONE
Pianta grigliato UV - macchine non rappresentate
Scala 1:50

Grigliati

NOTE:
1. Le quote lineari si riferiscono ai parapetti, se non diversamente indicato.
2. Le quote altimetriche si riferiscono ai piani di camminamento e calpestio, se non diversamente indicato

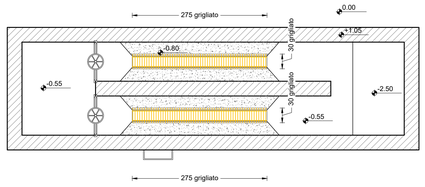

NUOVO COMPARTO DI DISINFEZIONE
Pianta grigliati, camminamenti e parapetti - macchine non rappresentate
Scala 1:50

Parapetti nuovi
Copertura chiusa prfv

NOTE:
1. Le quote lineari si riferiscono ai parapetti, se non diversamente indicato.
2. Le quote altimetriche si riferiscono ai piani di camminamento e calpestio, se non diversamente indicato

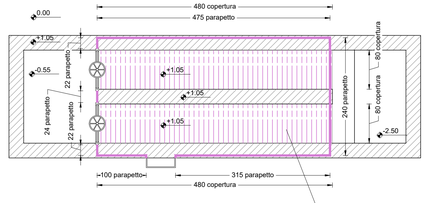

Copertura tipo PRFV chiuso calpestabile

NUOVO COMPARTO DI DISINFEZIONE
Sezione A-A
Scala 1:50

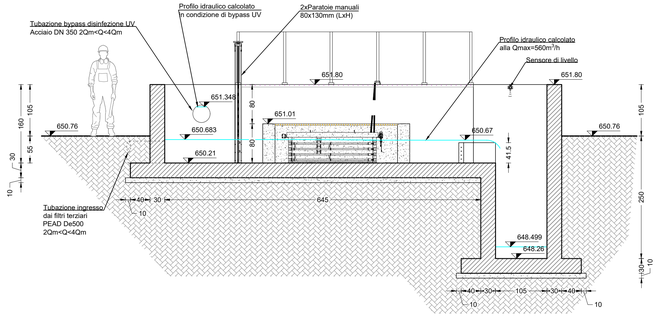

NUOVO COMPARTO DI DISINFEZIONE
Sezione B-B
Scala 1:50

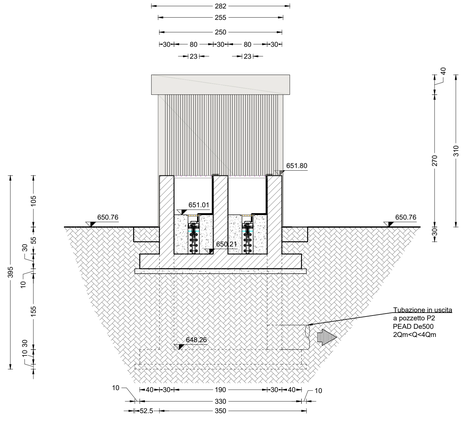

GRAN SASSO ACQUA

GRAN SASSO ACQUA S.p.A.

Via Ettore Moschino, 23/B
67100 L'AQUILA (AQ)

PNRR – M2C4 I4.4 – Potenziamento depuratore di Scoppito e parte dell'Aquila Ovest - CUP:B15H22001110005

PROGETTO DI FATTIBILITA' TECNICA ED ECONOMICA

PROGETTISTA:

C.&S. DI GIUSEPPE
INGEGNERI ASSOCIATI S.r.l.
D.T. : Ing. Berardo GIANGIULIO
66010 Palombaro (CH)
Tel. 0871.895660 – Fax 0871.895218
email: info@c-sdigiuseppe.com

COMMITTENTE:

IL PRESIDENTE:
Dott. Alessandro Piccinini
RESPONSABILE UNICO DEL PROCEDIMENTO
Dott. Ing. Alessandra Marono
DIRETTORE DELL'ESECUZIONE DEL CONTRATTO
Dott. Ing. Alessandra Marono

ELABORATI GRAFICI IMPIANTO DI DEPURAZIONE
Nuovo comparto di disinfezione dello stato di progetto

Elaborato n°	Codice elaborato	Scala
5.9.3	**905PFTE05090300_00**	**1:50**

Rev	Data	Descrizione/Modifica	Redatto	Verificato	Approvato
00	Agosto 2023	PRIMA EMISSIONE	Ing. Giulia CIPOLLETTA	Ing. Evandro SERAFINI	Ing. Berardo GIANGIULIO