ACA S.p.A. in House Providing - Via Maestri del Lavoro d'Italia n. 81 - 65125 Pescara

COMUNE DI FRANCAVILLA AL MARE
PROVINCIA DI CHIETI

REALIZZAZIONE NUOVO TRATTO DI RETE FOGNANTE
STRADA COMUNALE VIA FONTECHIARO

PROGETTO DI FATTIBILITA' TECNICO-ECONOMICA

(D.Lgs.n.31 marzo 2023, n.36 art. 41 e all. 8 allegato I.7)

Data	Revisione	Scala	
Aprile 2026		1:1000	Tavola 2

PROGETTAZIONE
- Ufficio Tecnico -

Geom. Cesare Ortolano

Geom. Tino Sandro Di Pietrantonio

OGGETTO:

PLANIMETRIA RILIEVO
STATO DI FATTO

(D.Lgs.n.36/2023 art. 12 allegato I.7)

CESARE ORTOLANO
GEOMETRA
ORDINE DEI GEOMETRI
CHIETI 172-000
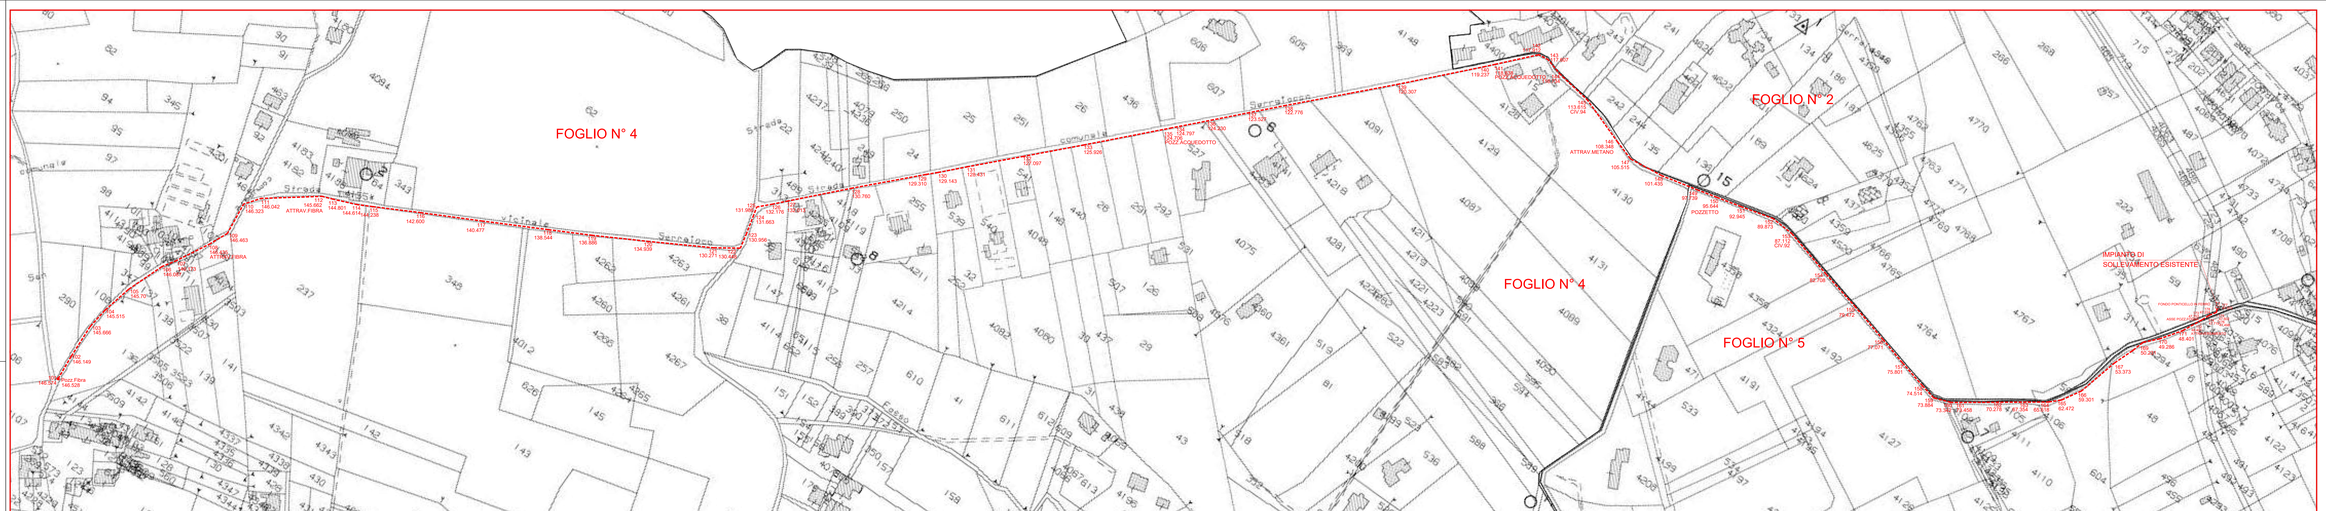
TINO SANDRO DI PIETRANTONIO
GEOMETRA
ORDINE DEI GEOMETRI
CHIETI 1000