




PIANTA VASCA E POZZETTI COLLEGATI - 1:100

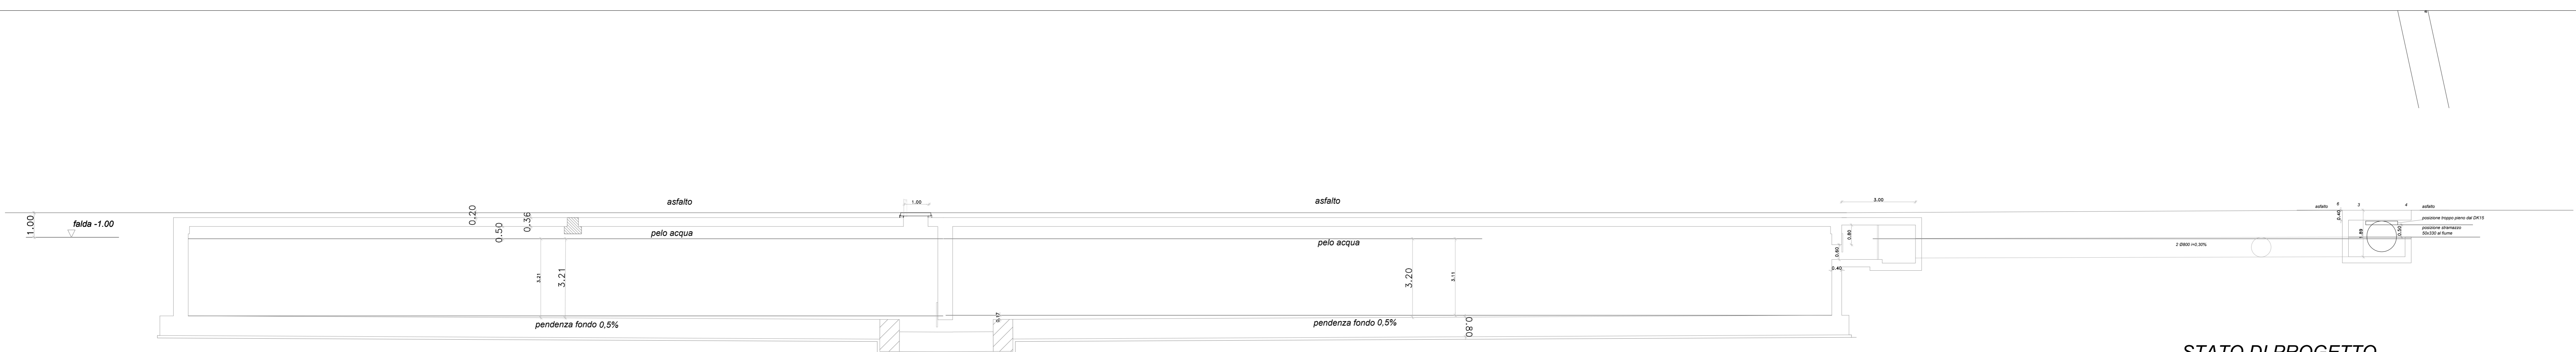



SEZIONE VASCA E POZZETTI COLLEGATI - 1:100

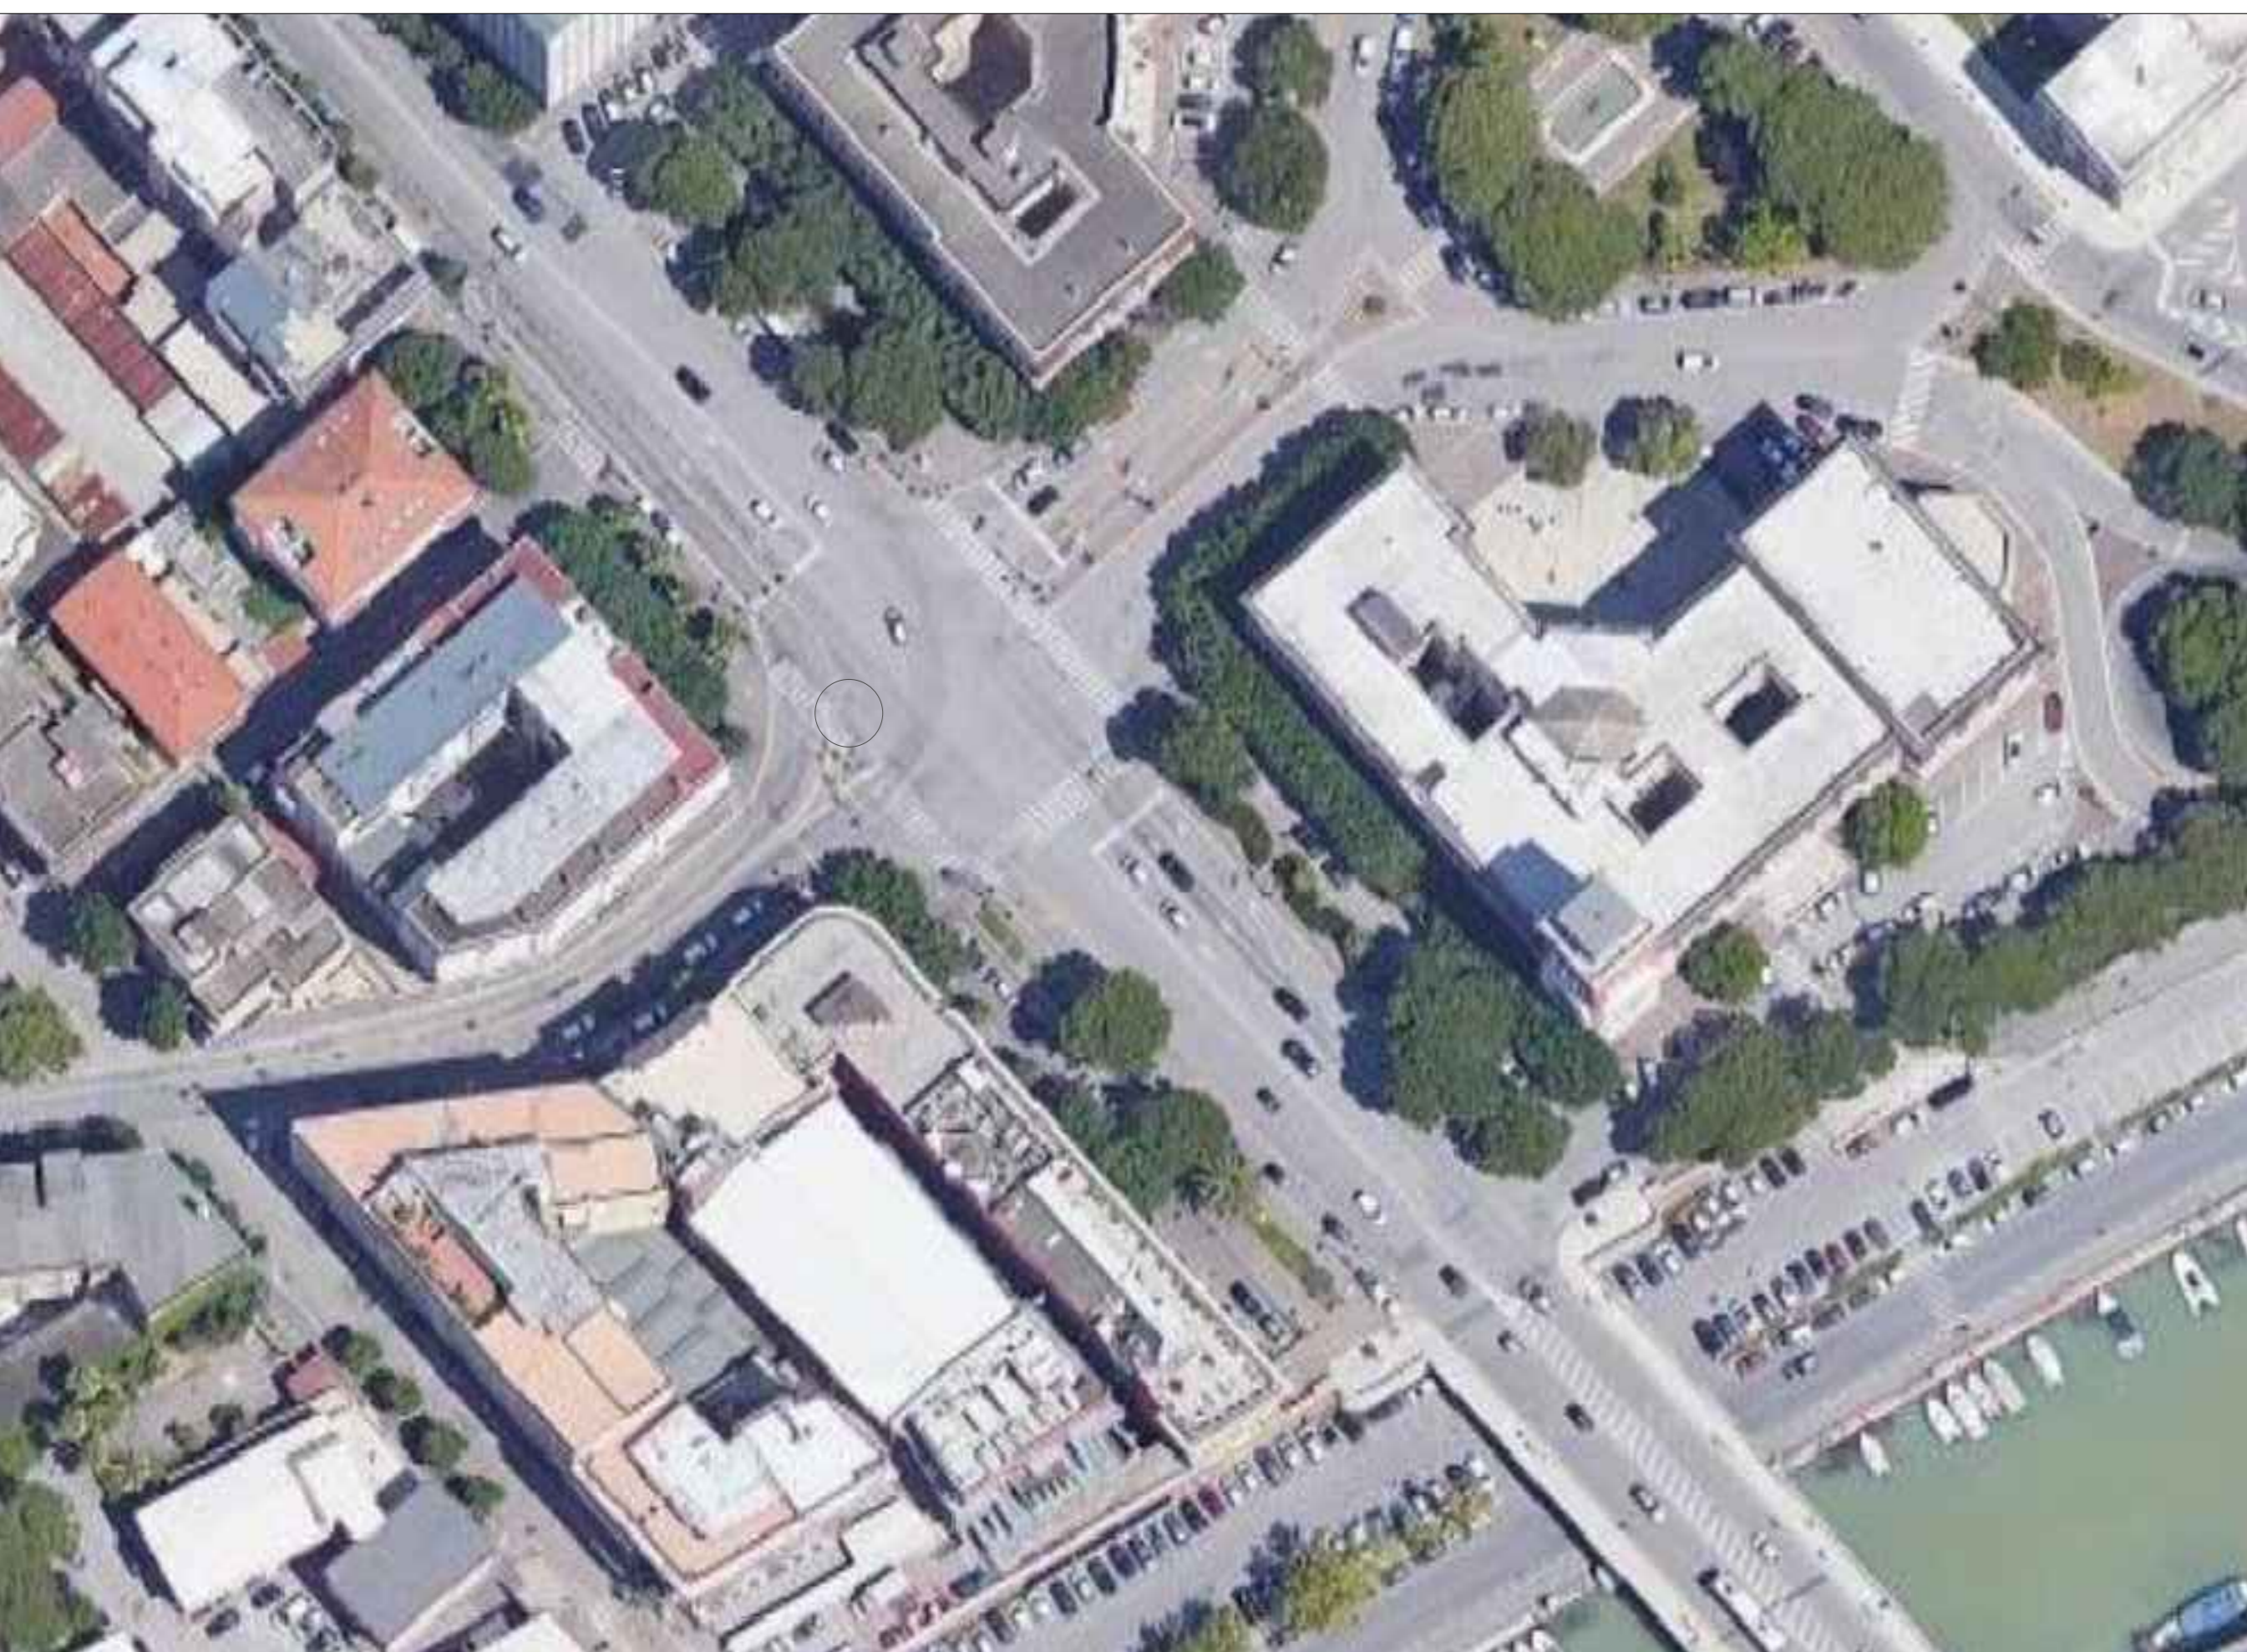


ORTOFOTO CON INDIVIDUAZIONE DEL POZZETTO "A" IN PIAZZA DUCA D'AOSTA

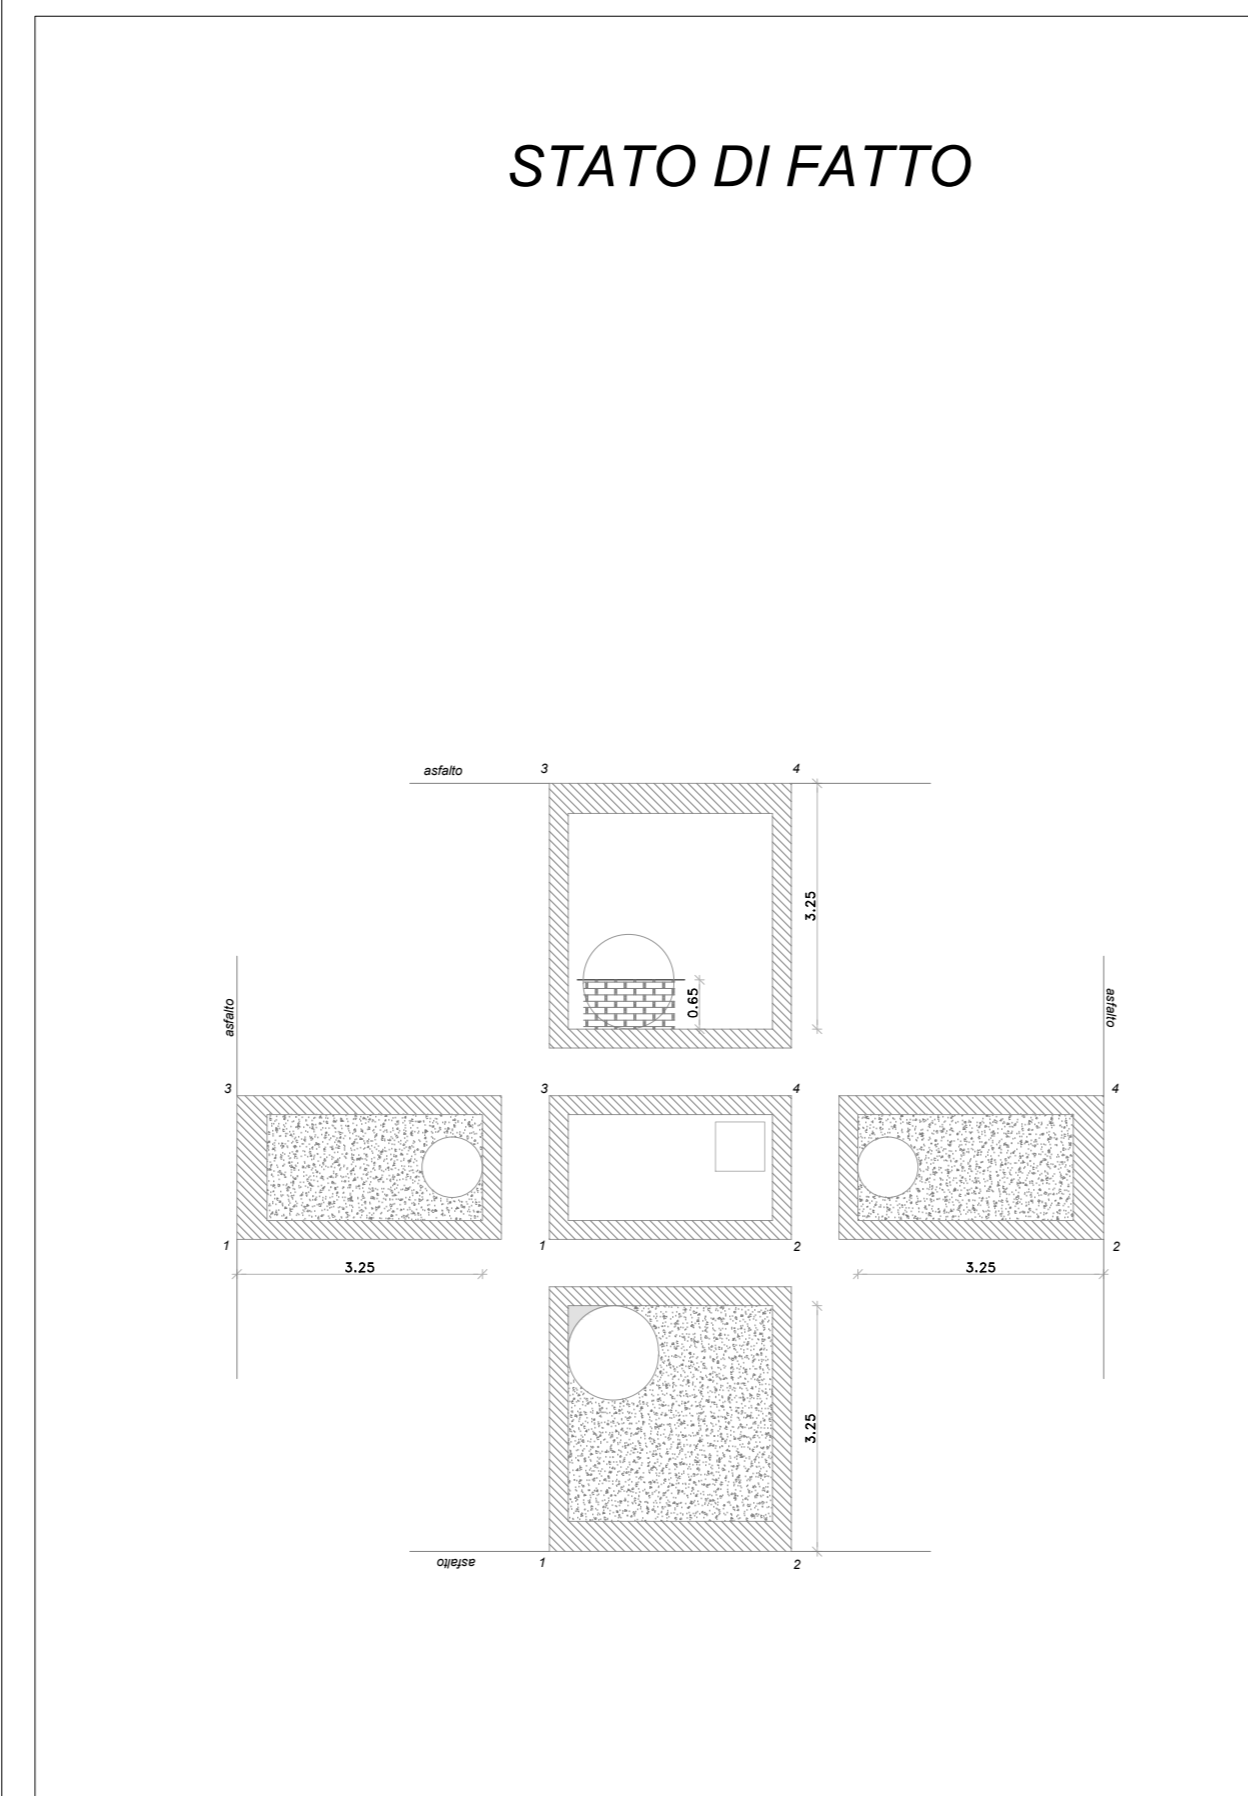

PIANTA E SEZIONI CAMERA DI SCAMBIO LUNGOFIUME DEI POETI - 1:100

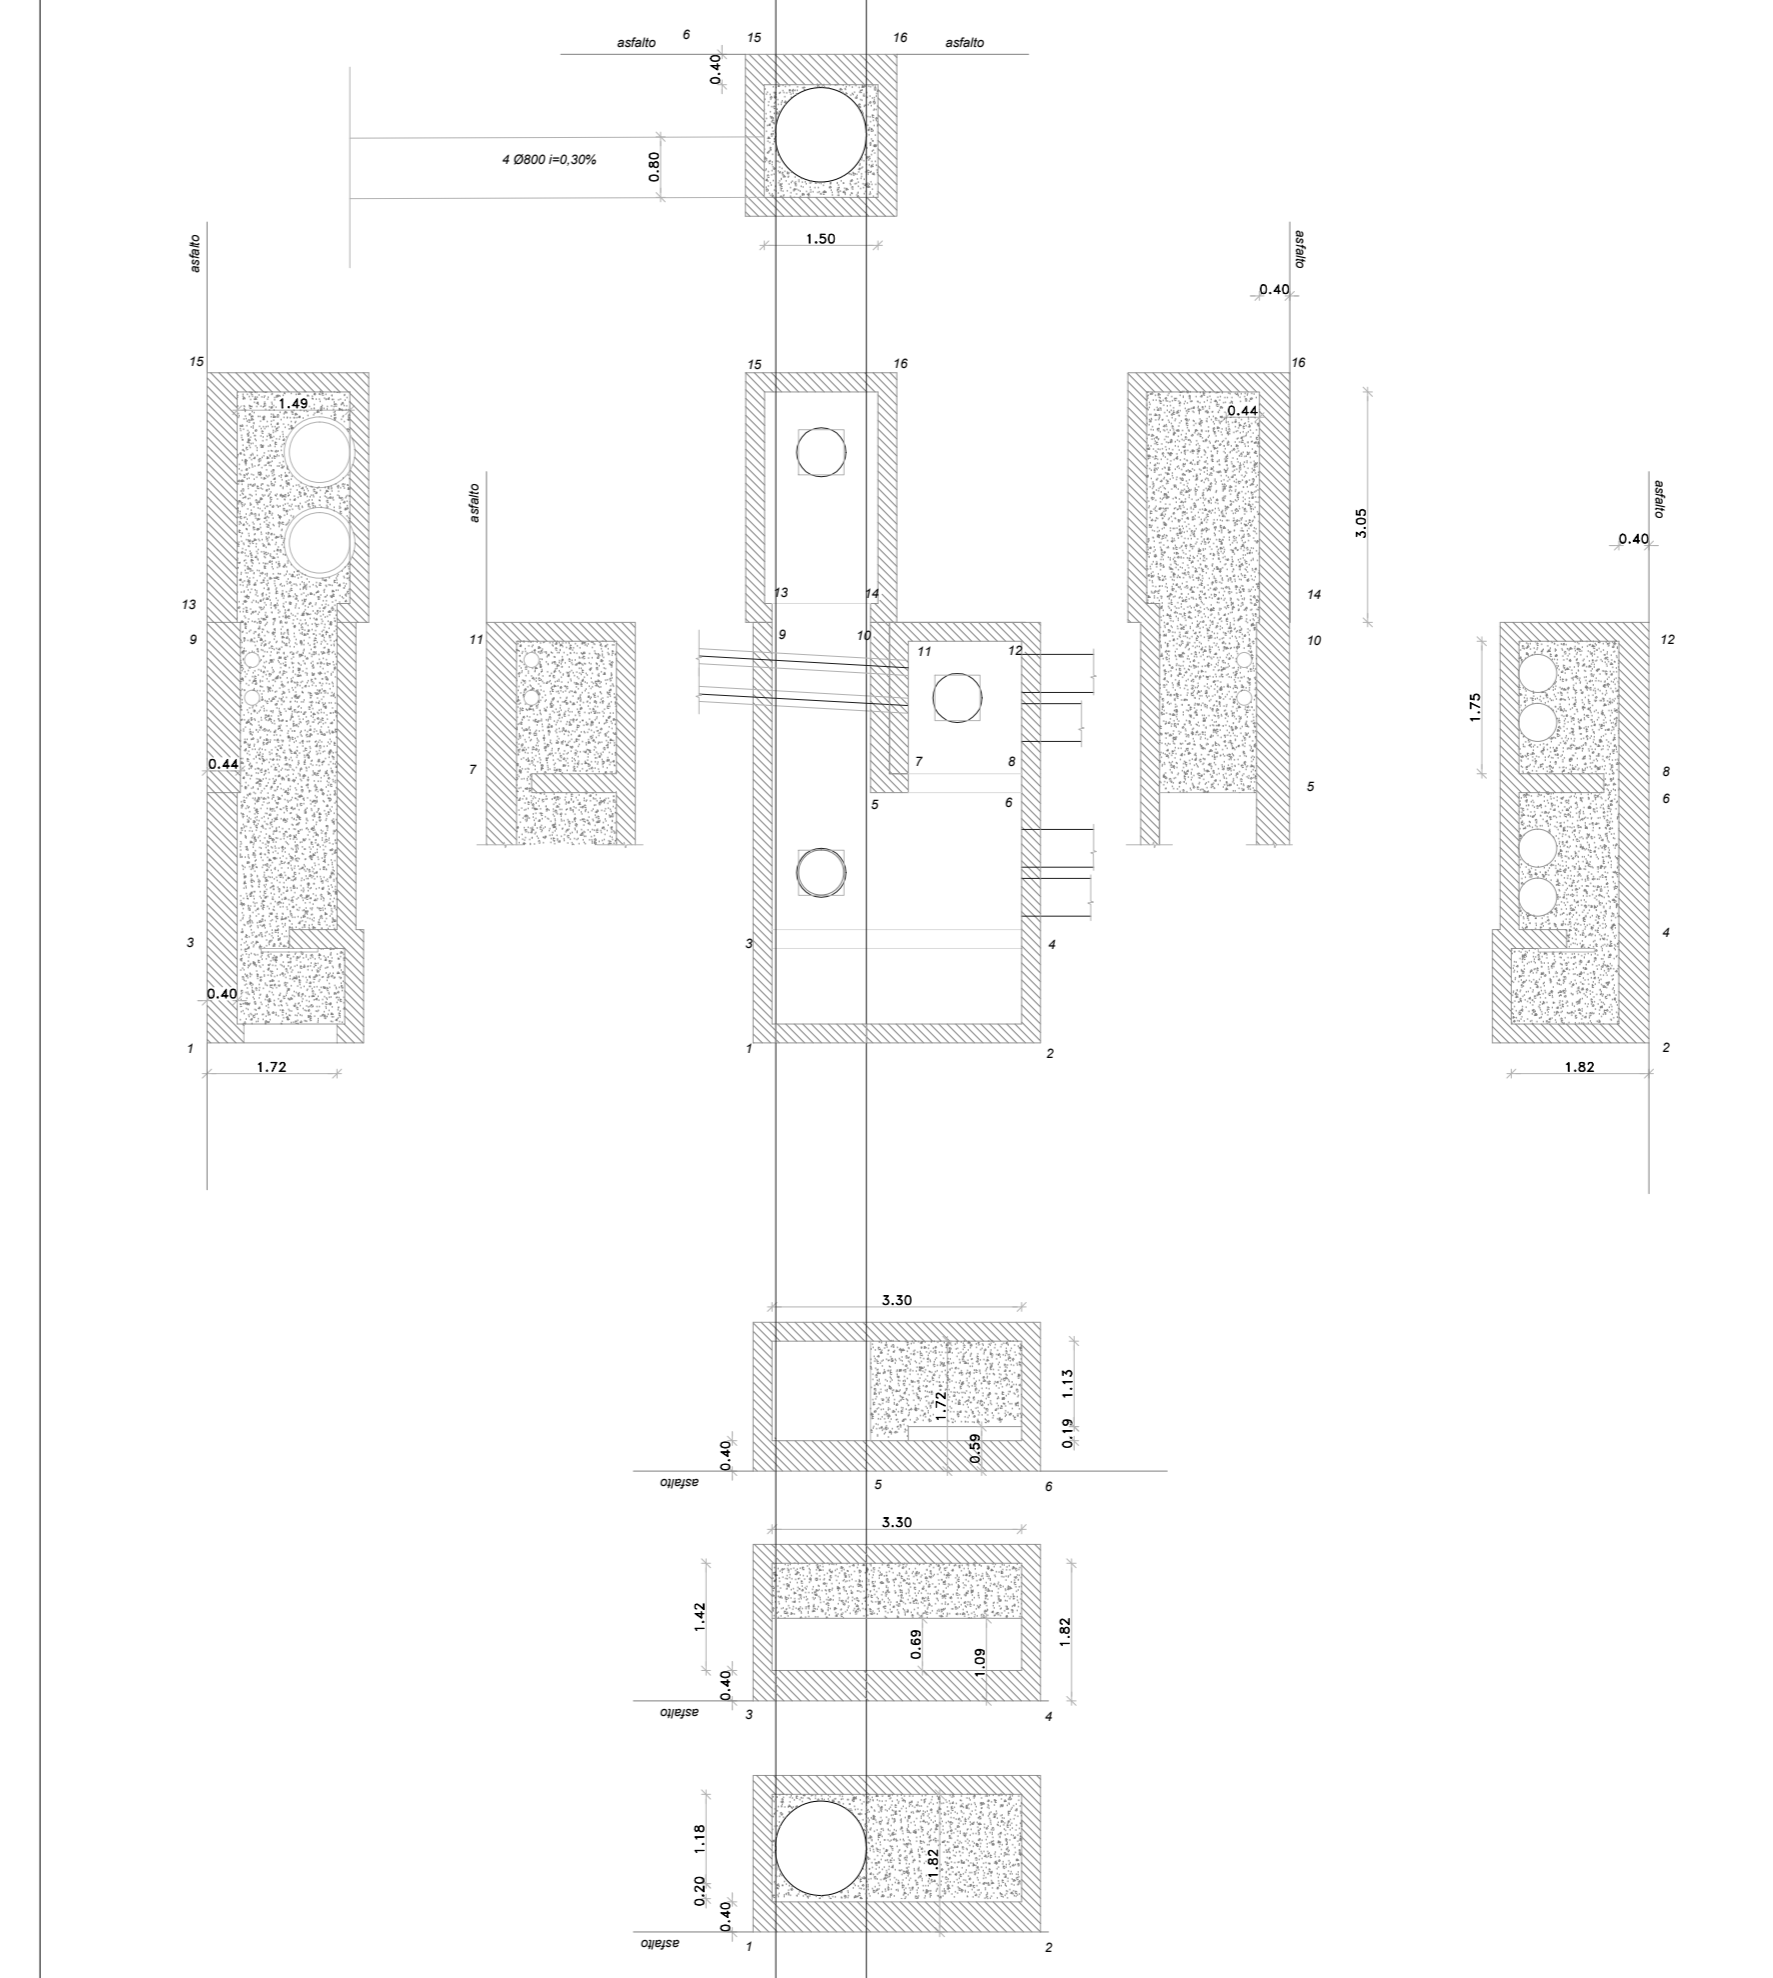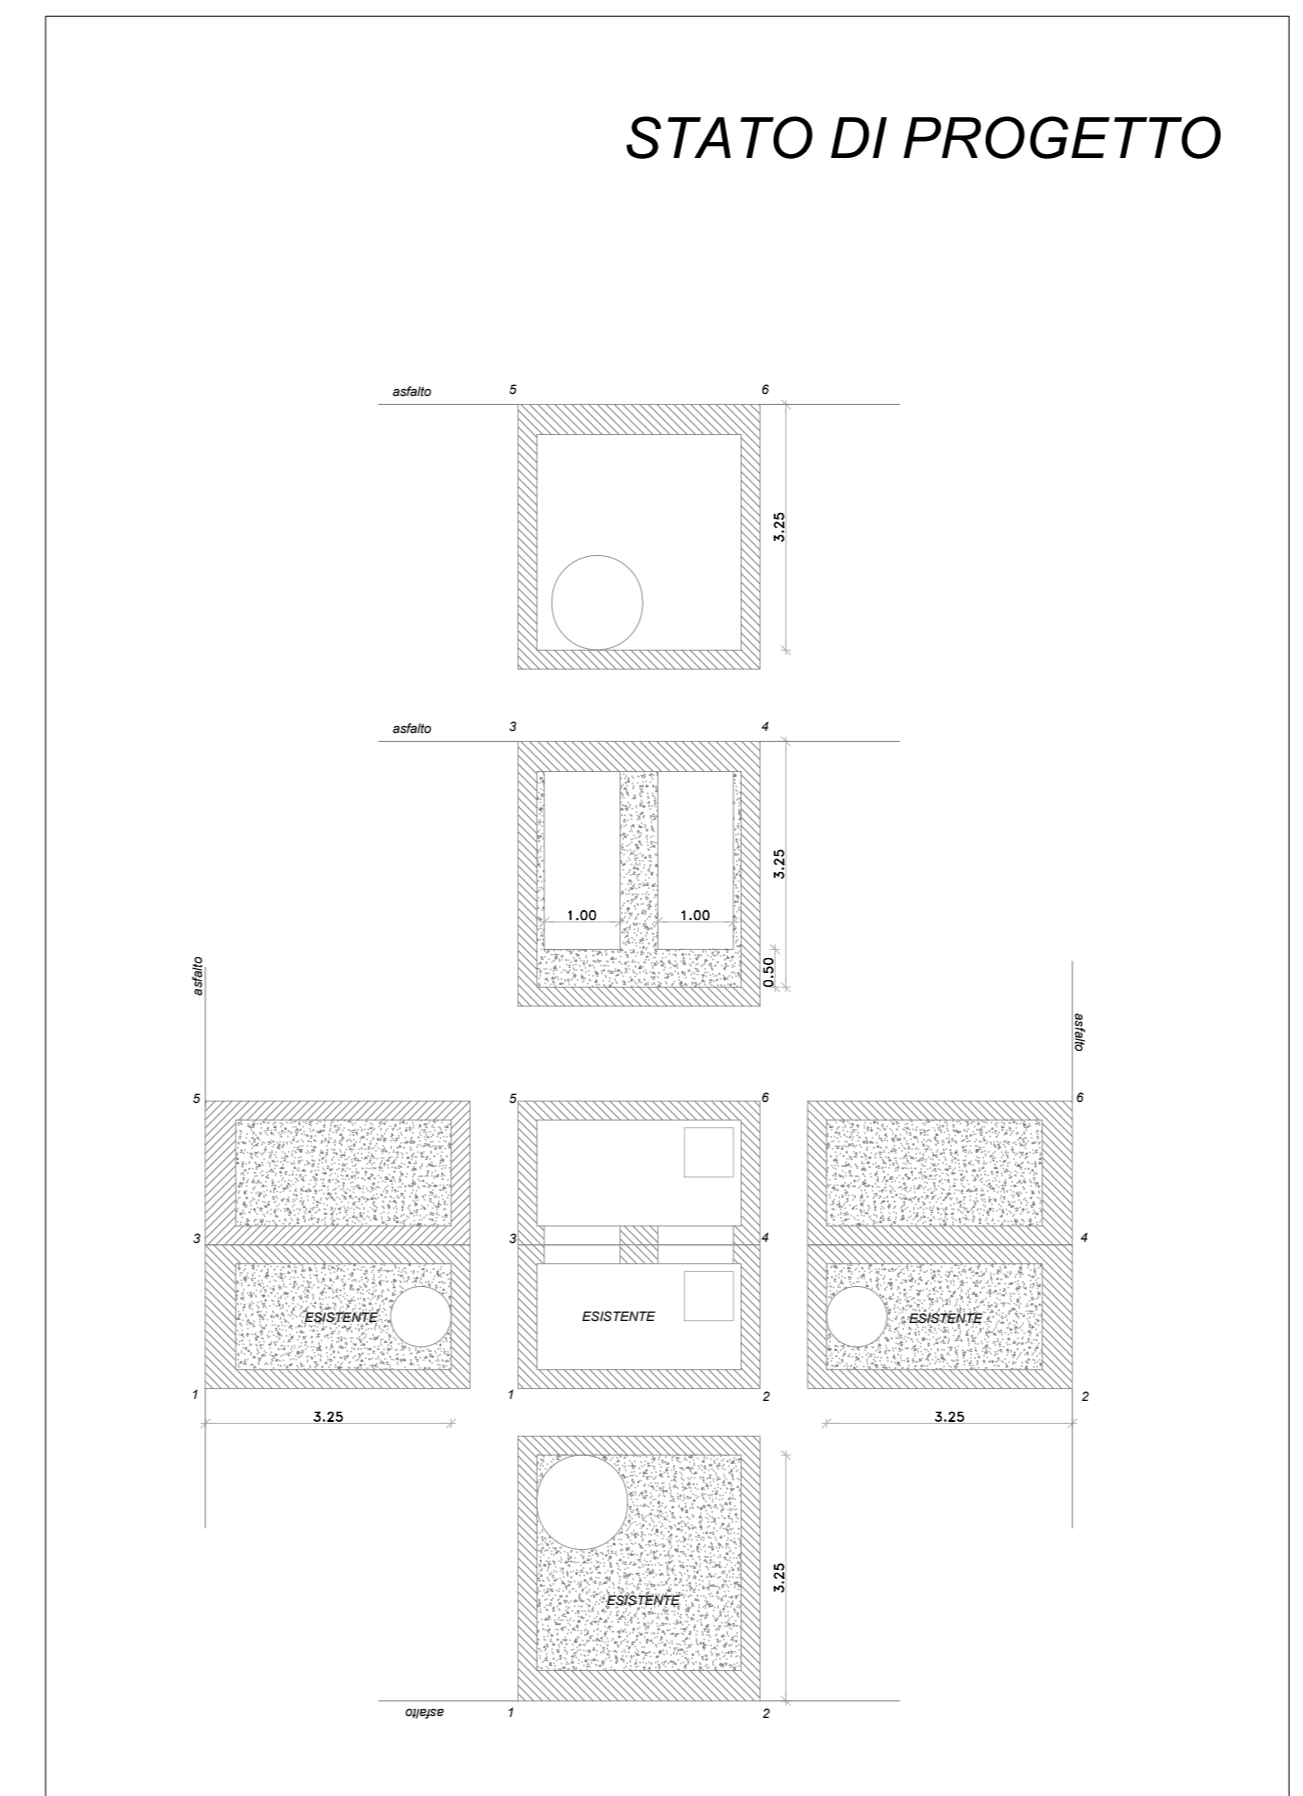

PIANTA E SEZIONI CAMERA DI SCAMBIO LUNGOFIUME DEI POETI - 1:100



**Disinquinamento del Fiume Pescara
Potenziamento sistema depurativo Comune di Pescara
Nuovo Parco Depurativo
Delibera CIPE n. 55/2016**



INTERVENTO n. 2-3
Realizzazione vasca di prima pioggia di circa 2.000mc in prossimità dell'impianto di sollevamento sul Lungofiume dei Poeti

PROGETTO DEFINITIVO

OGGETTO: 05. Pianta e sezione della vasca e dei pozzetti collegati

Rev.	Data	Nome Rev.	N. ELABORATI
A	Maggio 2019	05 DEF_714_Pianta sez vasca e pozzetti.pdf DEF_Strutture 15.dwg	16

RUP:
Ing. Alessandro ANTONACCI
Ersi Abruzzo

PROGETTISTI:
Ing. Simone Di Francesco
C.so Umberto I, 385-65015 Montesilvano (PE)
tel. 085 650704 / pers. 3394123704
e-mail: simone.difrancesco@erpece.eu
c.f. DF904V1922G4828 - P.I. 01081490689

Ing. Claudia MANCINELLI
via Valignani, 19 - 65126 Pescara
tel. 085 650704 / pers. 3394123704
e-mail: claudia.mancinelli@erpece.eu
c.f. MN001721461141T - P.I. 02040830697