SOLLEVAMENTO
Sezione A-A
Scala 1:100

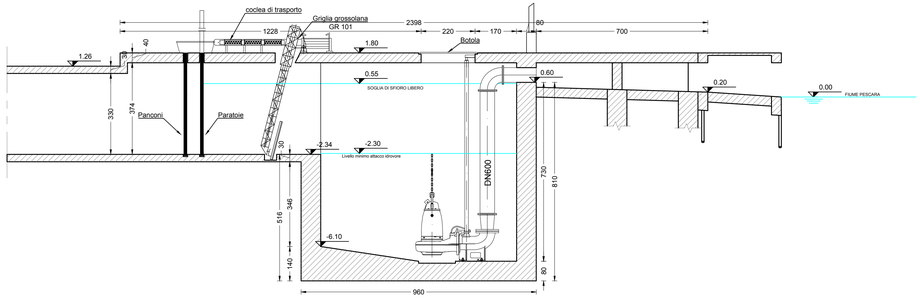

SOLLEVAMENTO
Sezione B-B
Scala 1:100

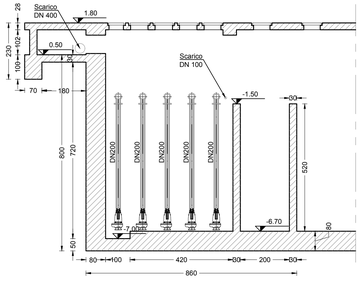

SOLLEVAMENTO
Sezione C-C
Scala 1:100

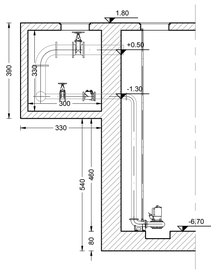

SOLLEVAMENTO
Pianta copertura stato di fatto
Scala 1:100

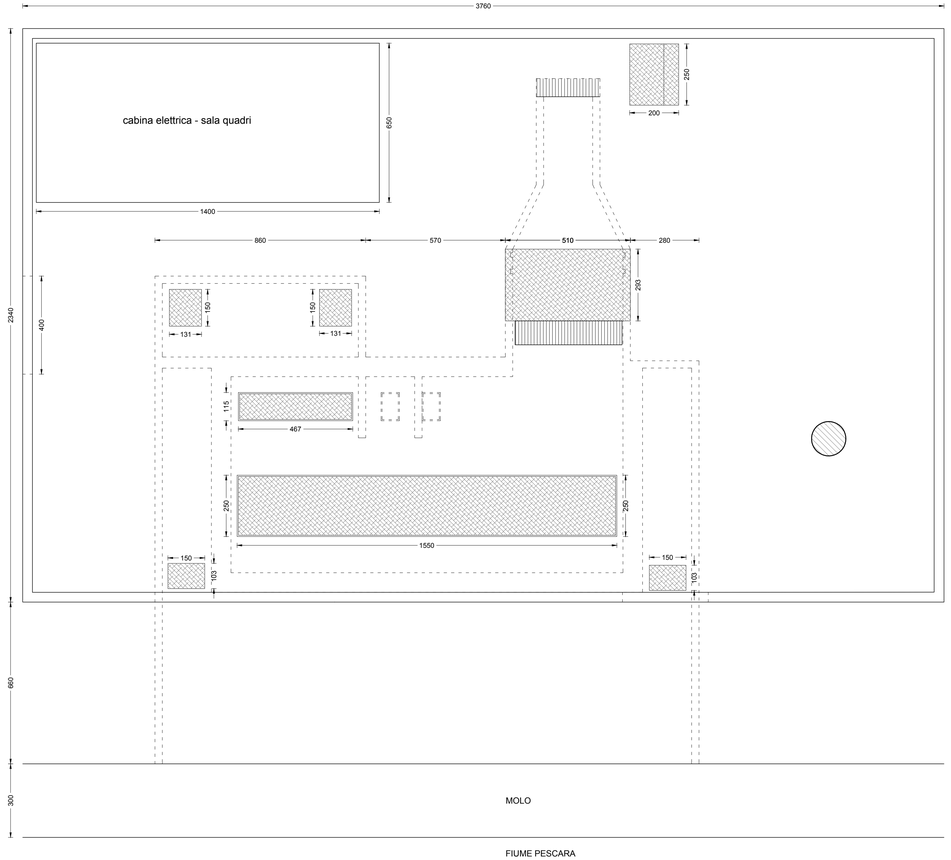

SOLLEVAMENTO
Pianta stato di fatto
Scala 1:100

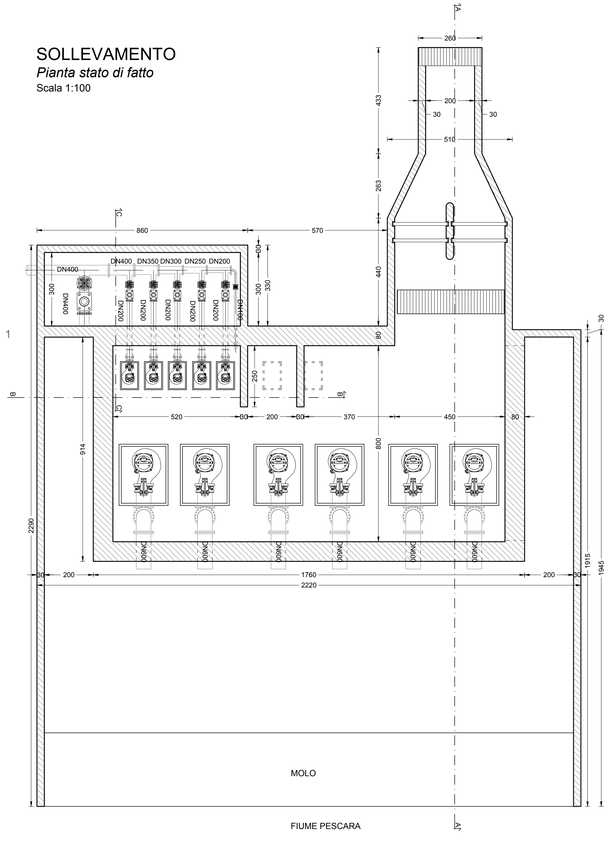

Rev. N.	Data	Contr.	Approvazione	
01	Agosto 2020	SDG	SDG	

AZIENDA COMPRENSORIALE ACQUEDOTTISTICA S.p.A.
SOCIETA' IN HOUSE PROVIDING
Via Maestri del Lavoro d'Italia, 81, 65125 Pescara

DISINQUINAMENTO FIUME PESCARA
POTENZIAMENTO DEL SISTEMA DEPURATIVO COMUNE DI PESCARA
NUOVO PARCO DEPURATIVO

INTERVENTO 1
Realizzazione vasche di prima pioggia e disinfezione
presso sollevamento B0 (Madonnina)

PROGETTO DEFINITIVO

GRUPPO DI PROGETTAZIONE:	R.U.P.:
Dott. Ing. Bartolomeo DI GIOVANNI Dott. Ing. Sante DI GIUSEPPE C&S Di Giuseppe Ingegneri Associati s.r.l. Geom. Tino DI PIETRANTONIO	Dott. Ing. Lorenzo LIVELLO
COLLABORAZIONI ERSI ABRUZZO:	
ARCHEOLOGIA: Dott. Luca CHERSTICH AMBIENTE : Dott. Nicola TAVANO	GEOLOGIA : Dott. Eustachio PIETROMARTIRE

Derivazione e stazione di rilancio Over Flow - Piante e sezioni SDF

Elaborato	Codice elaborato	Scala
5.4.1	**738PD05040100_01**	**1:100**