VASCA DI PIOGGIA

Sezione A-A

Scala 1:200

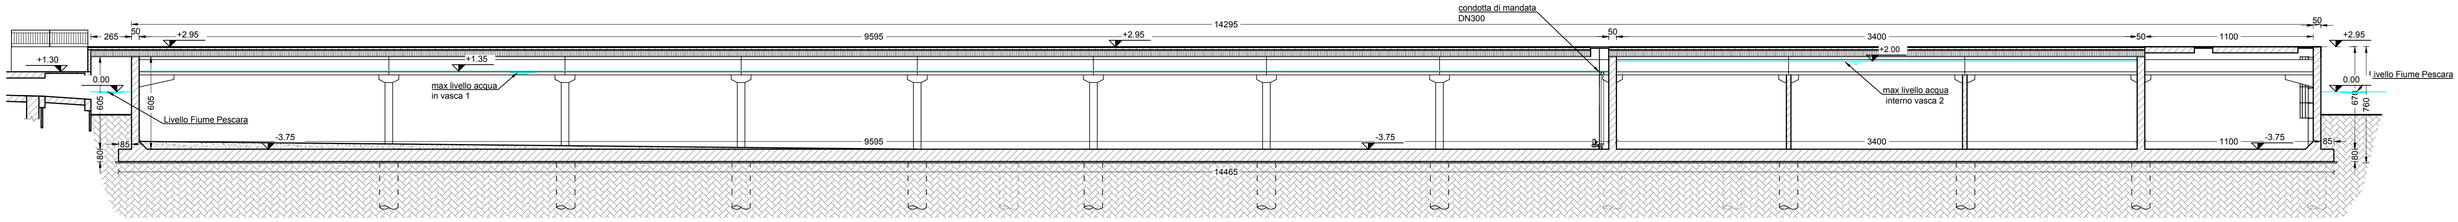

VASCA DI PIOGGIA

Sezione B-B

Scala 1:100

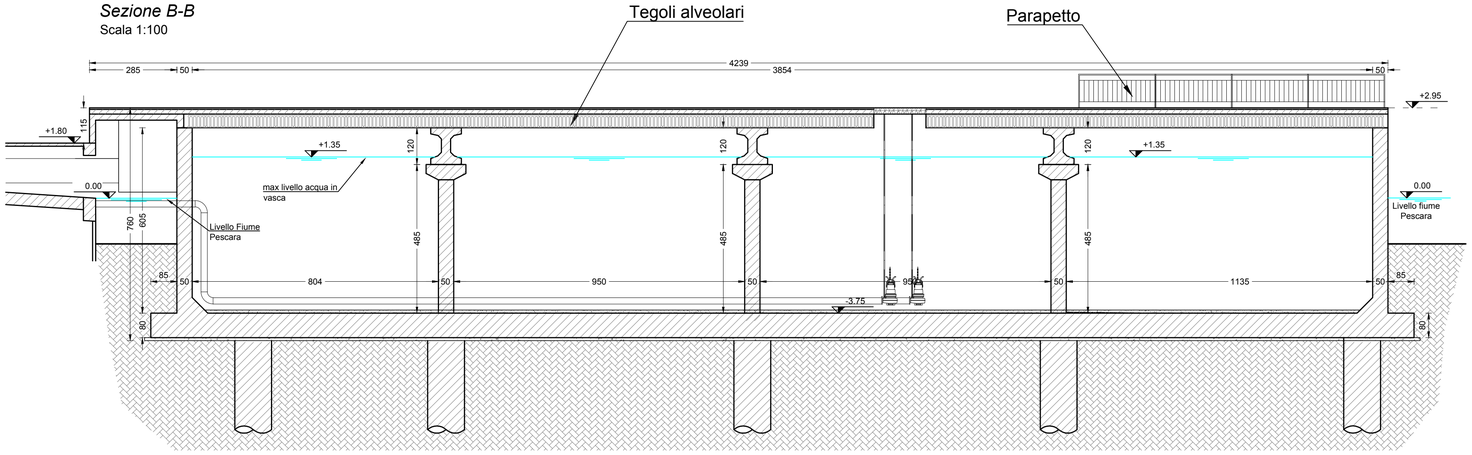

VASCA DI PIOGGIA

Sezione C-C

Scala 1:100

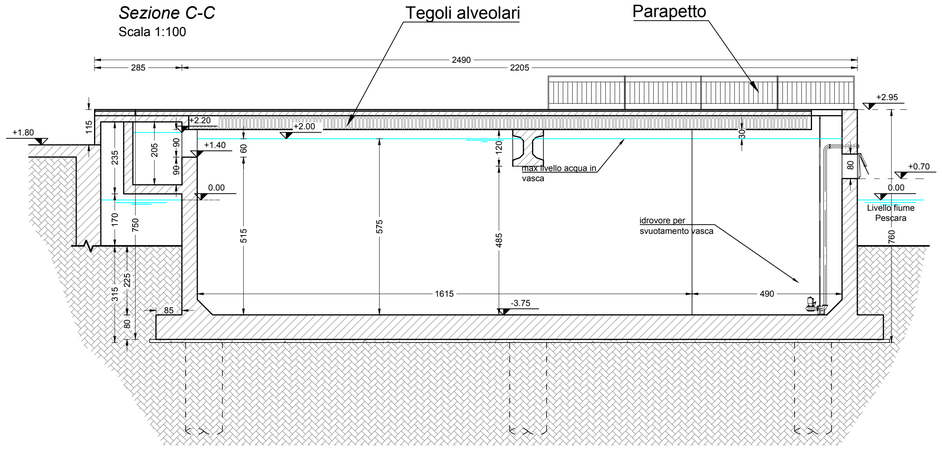

VASCA DI PRIMA PIOGGIA

Particolare ingrezzo condotte DN800

Scala 1:50

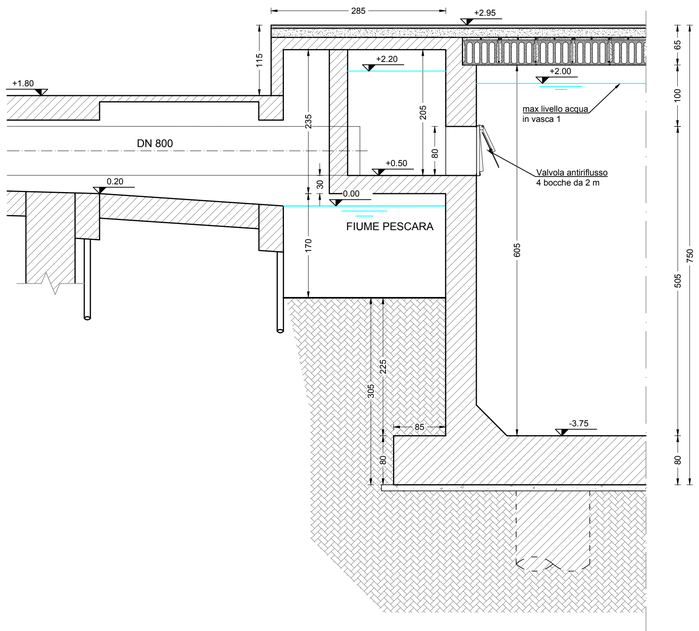

VASCA DI SECONDA PIOGGIA

Particolare

Scala 1:50

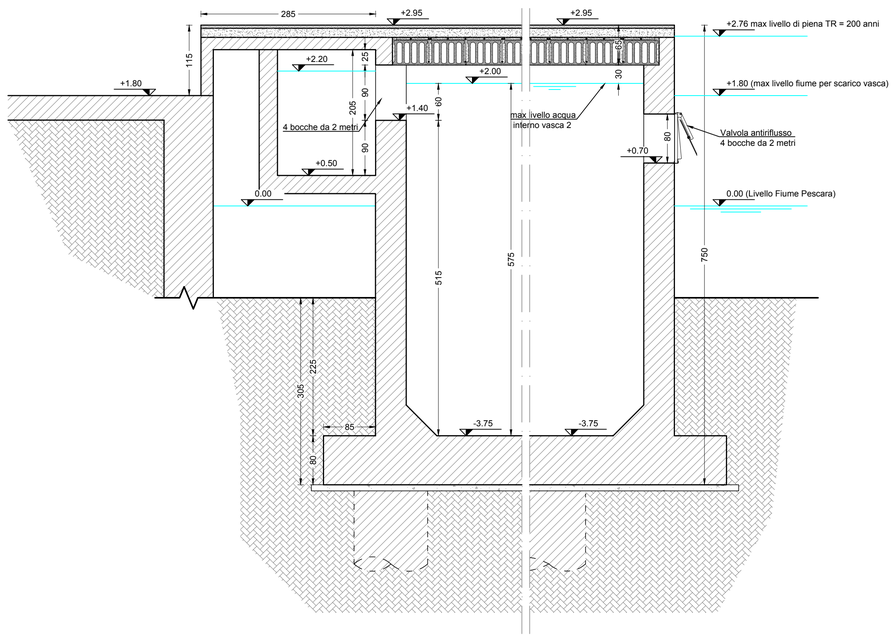

Rev. N.	Data	Contr.	Approvazione	
01	Agosto 2020	SDG	SDG	

AZIENDA COMPRENSORIALE ACQUEDOTTISTICA S.p.A.
SOCIETA' IN HOUSE PROVIDING
Via Maestri del Lavoro d'Italia, 81, 65125 Pescara

DISINQUINAMENTO FIUME PESCARA
POTENZIAMENTO DEL SISTEMA DEPURATIVO COMUNE DI PESCARA
NUOVO PARCO DEPURATIVO

INTERVENTO 1
Realizzazione vasche di prima pioggia e disinfezione
presso sollevamento B0 (Madonnina)

PROGETTO DEFINITIVO

GRUPPO DI PROGETTAZIONE:	R.U.P.:
Dott. Ing. Bartolomeo DI GIOVANNI Dott. Ing. Sante DI GIUSEPPE C&S Di Giuseppe Ingegneri Associati s.r.l. Geom. Tino DI PIETRANTONIO	Dott. Ing. Lorenzo LIVELLO
COLLABORAZIONI ERSI ABRUZZO:	
ARCHEOLOGIA: Dott. Luca CHERSTICH AMBIENTE : Dott. Nicola TAVANO	GEOLOGIA : Dott. Eustachio PIETROMARTIRE

Vasche di I[a] pioggia e disinfezione - Sezioni e particolari 1 di 2

Elaborato	Codice elaborato	Scala
5.5.3	**738PD05050300_01**	**varie**