


PLANIMETRIA STATO ATTUALE 1:100

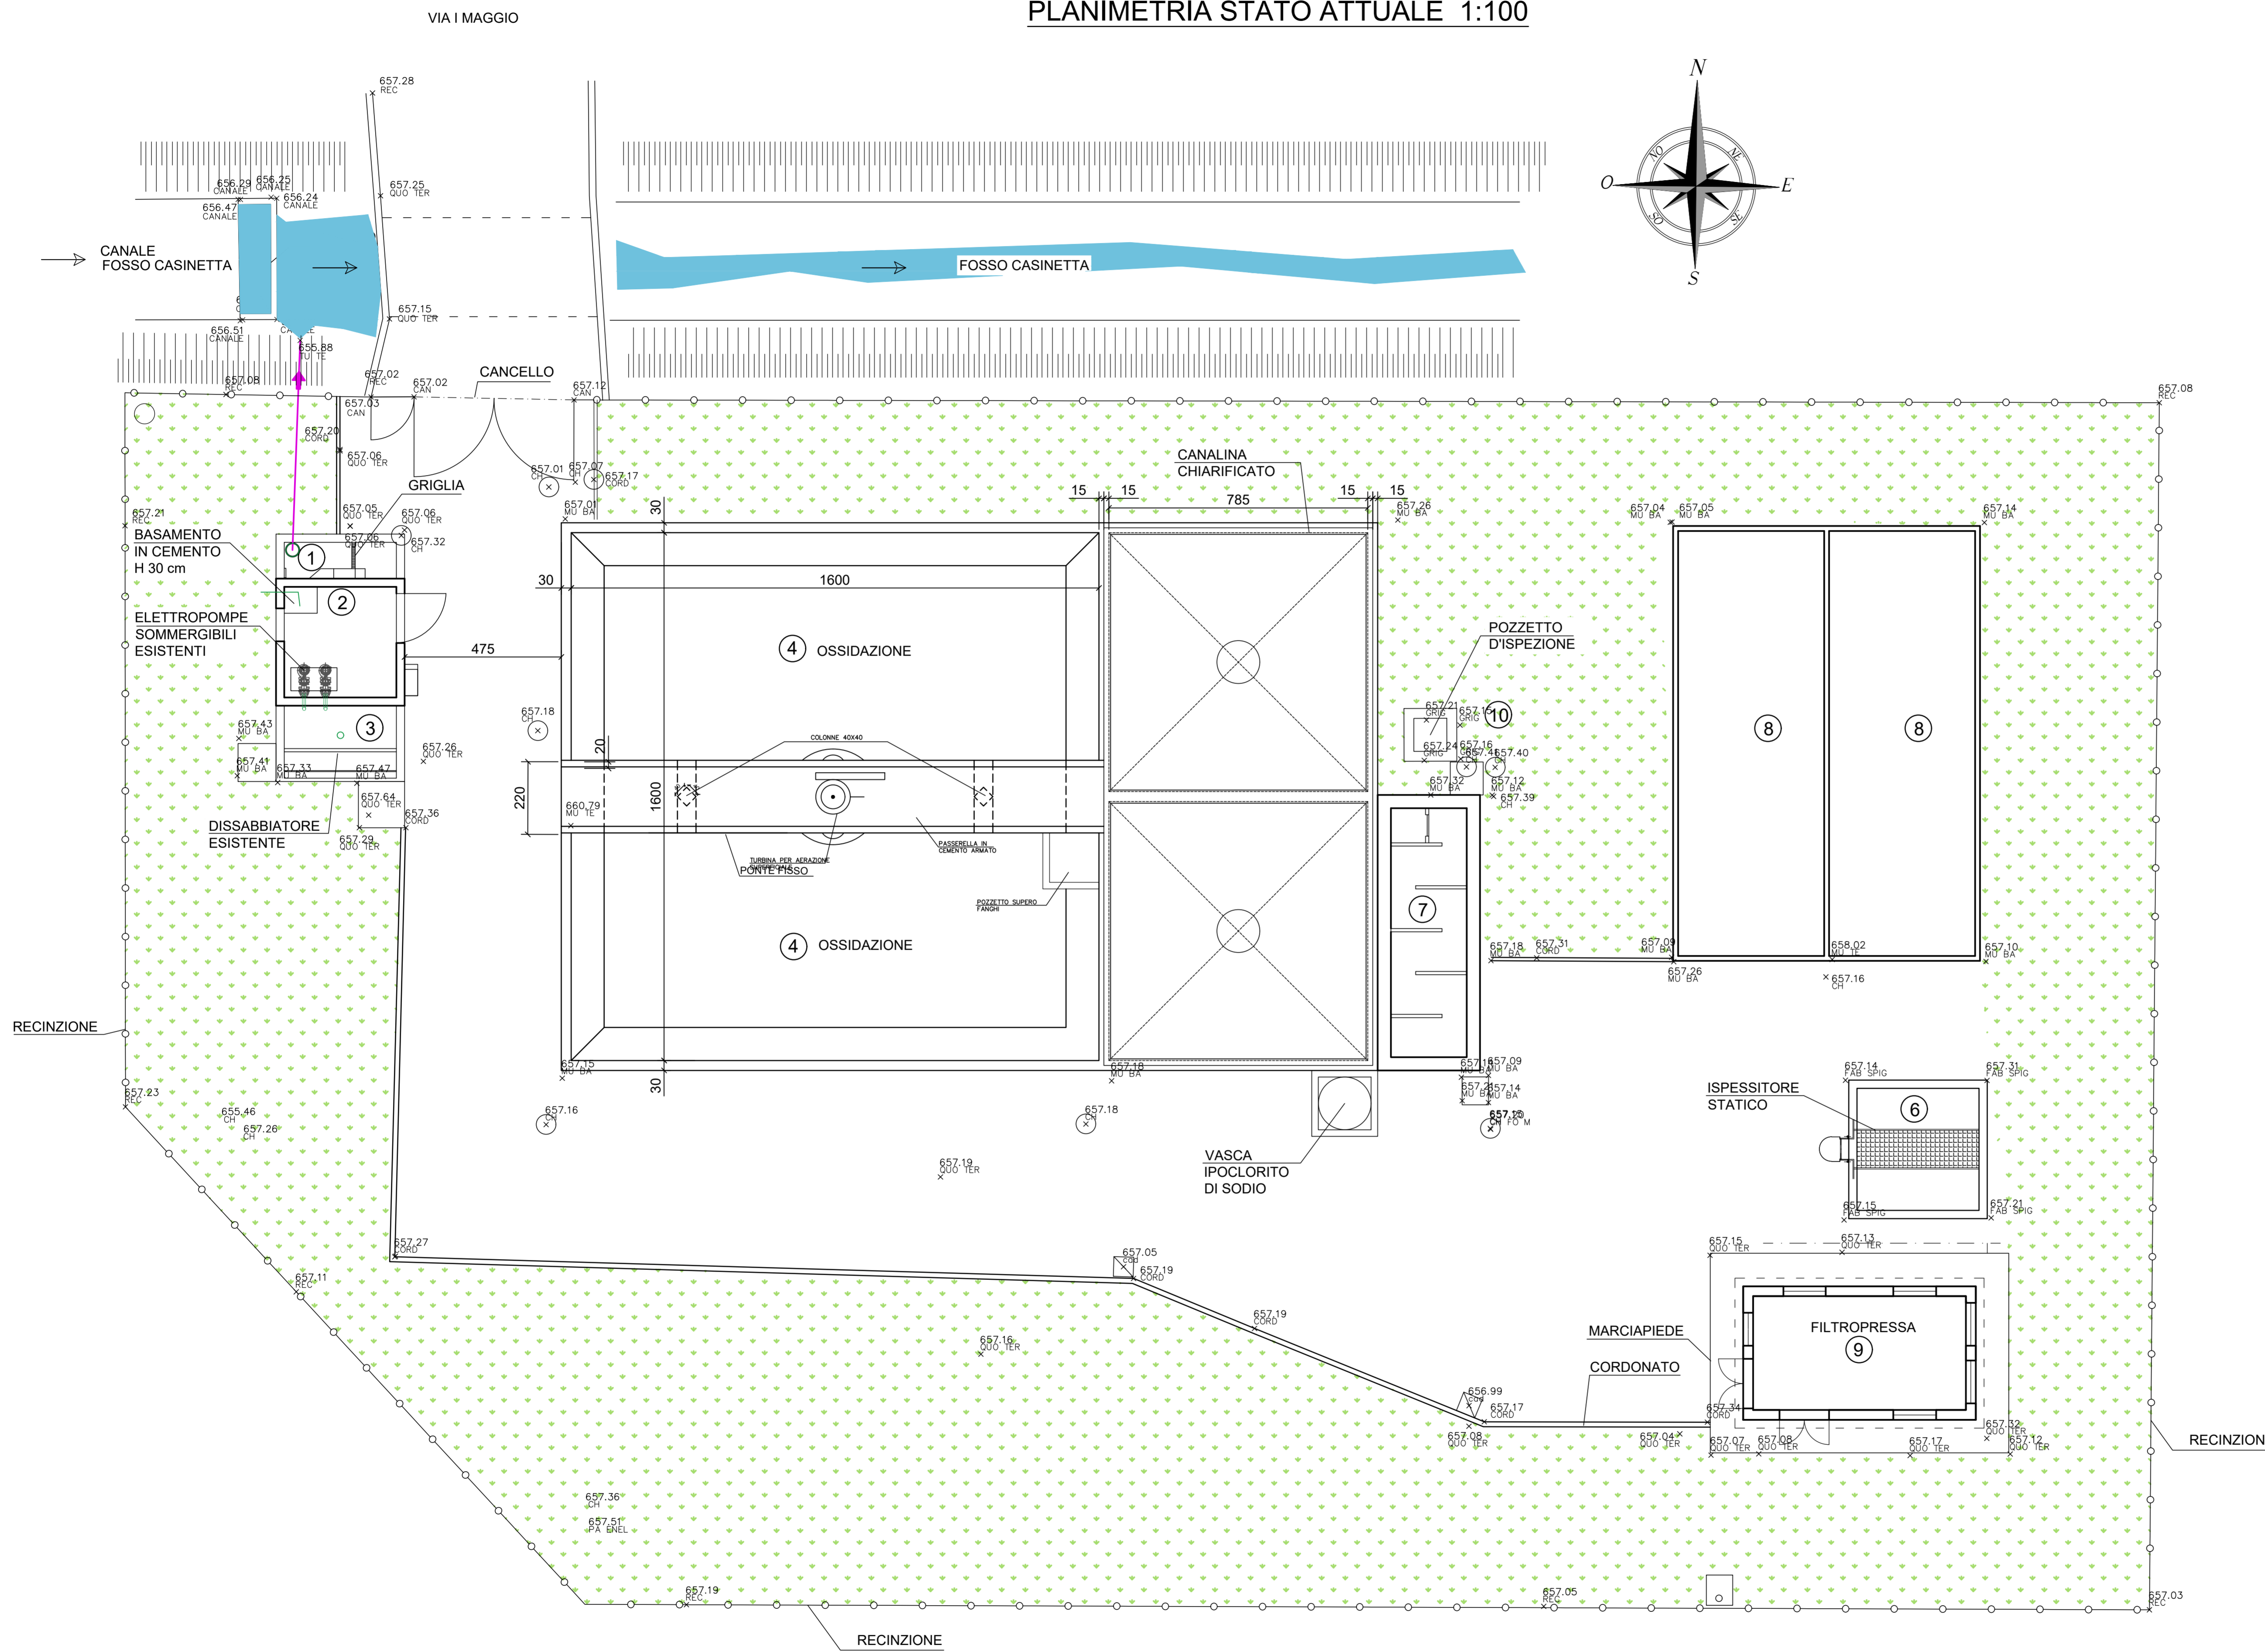

LEGENDA

Opere esistenti

- ① GRIGLIA MECCANICA
- ② SOLLEVAMENTO
- ③ DISSABBIATURA-DISOLEATURA
- ④ OSSIDAZIONE
- ⑤ SEDIMENTAZIONE SECONDARIA
- ⑥ ISPESITORE
- ⑦ DISINFEZIONE
- ⑧ LETTI DI ESSICCAMENTO
- ⑨ FILTRAPRESSA
- ⑩ POZZETTO SCARICO FINALE

- SUPERFICIE A VERDE
- PAVIMENTAZIONE IN ASFALTO



PROVINCIA DELL'AQUILA  
COMUNE DI LUCO DEI MARSÌ



**IMPIANTO DI DEPURAZIONE "CAPOLUOGO"**  
Ai sensi del D.Lgs. 163/2006 e s.m.i.

PROGETTO DEFINITIVO

Committente:



**CONSORZIO ACQUEDOTTISTICO MARSICANO CAM SpA**  
ATO N.2 Marsicano  
SERVIZIO QUALITA' ACQUE E DEPURAZIONE

Progettista:

Dott. Ing. Luisa Braccesi



STUDIO ASSOCIATO ATRE INGEGNERIA  
Via Luca Landolfi Str. 50/136 Firenze  
tel. 055/470202 fax 055/999204  
info@atregegneria.net  
P.IVA 01502110514



Elaborato:  
**02**

Titolo:  
PLANIMETRIA STATO ATTUALE E RILIEVO  
PLANOALTIMETRICO

Scala:  
1:100  
Data:  
09/2021

5			
4			
3			
2	08/2021	Revisione progetto definitivo	R. Romanelli L. Braccesi
1	02/2021	Emissione progetto definitivo	R. Romanelli L. Braccesi
Rev.	Data	Descrizione	Redatto Controllato