
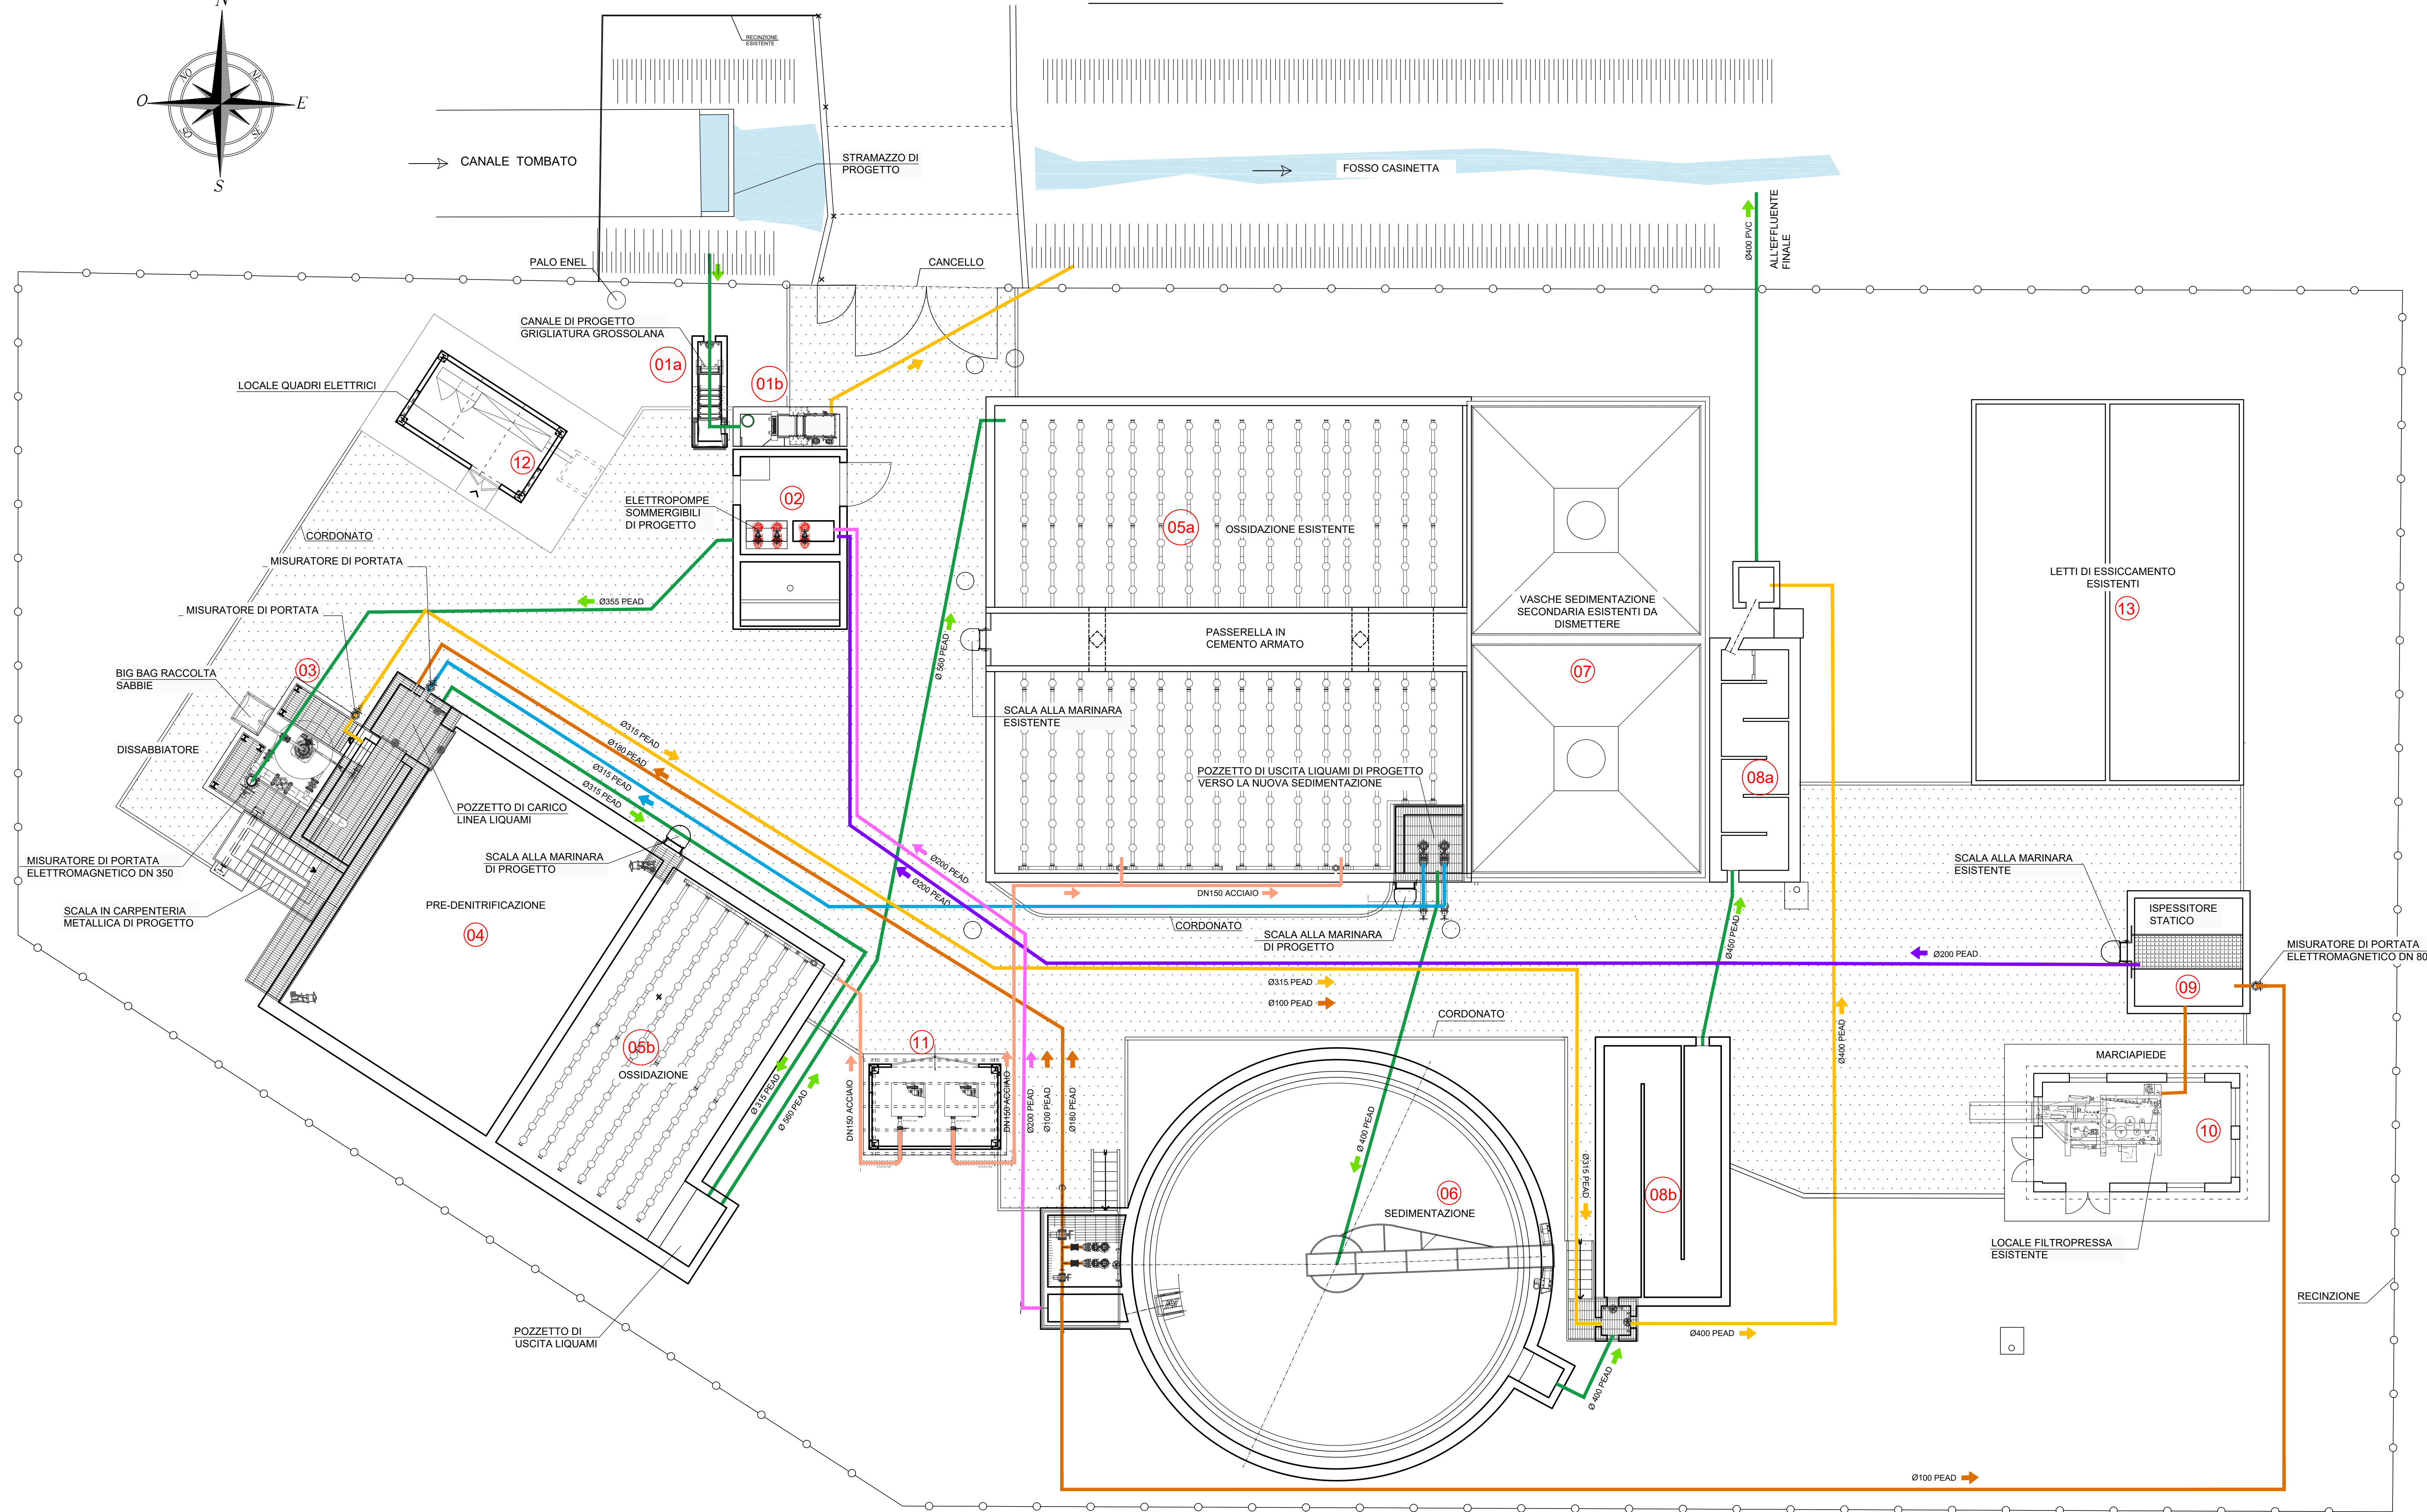


PLANIMETRIA DI PROGETTO 1:100

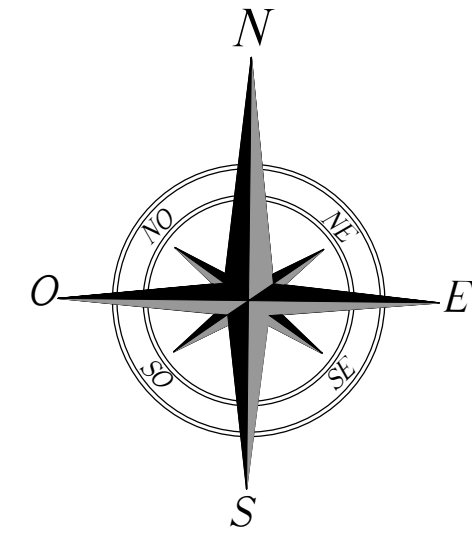

LEGENDA

- LINEA LIQUAMI
- LINEA FANGHI
- LINEA SCHIUME
- LINEA RICIRCOLO MISCELA AREATA
- LINEA BY-PASS
- LINEA SURNATANTI

LEGENDA

- 01a GRIGLIATURA GROSSOLANA
- 01b GRIGLIATURA FINE
- 02 SOLLEVAMENTO ESISTENTE CON POMPA AGGIUNTIVA
- 03 DISSABBIATORE TIPO PISTA
- 04 PRE-DENITRIFICAZIONE
- 05a OSSIDAZIONE ESISTENTE
- 05b OSSIDAZIONE DI PROGETTO
- 06 SEDIMENTATORE
- 07 VASCHE SEDIMENTAZIONE ESISTENTI DA DISMETTERE
- 08a CANALE DI DISINFEZIONE ESISTENTE
- 08b CANALE DI DISINFEZIONE DI PROGETTO
- 09 ISPESSITORE STATICO ESISTENTE
- 10 LOCALE FILTROPRESSA ESISTENTE
- 11 LOCALE SOFFIANTI
- 12 LOCALE QUADRI ELETTRICI
- 13 LETTI ESSICCAMENTO ESISTENTI

PROVINCIA DELL'AQUILA
COMUNE DI LUCO DEI MARSII

IMPIANTO DI DEPURAZIONE "CAPOLUOGO"
 Ai sensi del D.Lgs. 163/2006 e s.m.i.

PROGETTO DEFINITIVO

Committente:
CONSORZIO ACQUEDOTTISTICO MARSICANO CAM SpA
 ATO N.2 Marsicano
 SERVIZIO QUALITA' ACQUE E DEPURAZIONE

Progettista:
 Dott. Ing. Luisa Braccesi

INGEGNERIA
 STUDIO ASSOCIATO ATRE INGEGNERIA
 Via Luca Landucci 31 - 03100 Firenze
 Tel. 055 476328 fax 055 3896924
 atre@ingegneriatre.net P.IVA 01932510514
KIVVI
 UNI EN ISO 9001:2015

Elaborato:	Titolo:	Scala:
05	PLANIMETRIA STATO DI PROGETTO LINEE LIQUAMI, FANGHI, SABBIE E SCHIUME	1:100
		Data:
		09/2021

5			
4			
3			
2	09/2021	Revisione progetto definitivo	R. Romanelli
1	02/2021	Emissione progetto definitivo	L. Braccesi
Rev.	Data	Descrizione	Redatto