
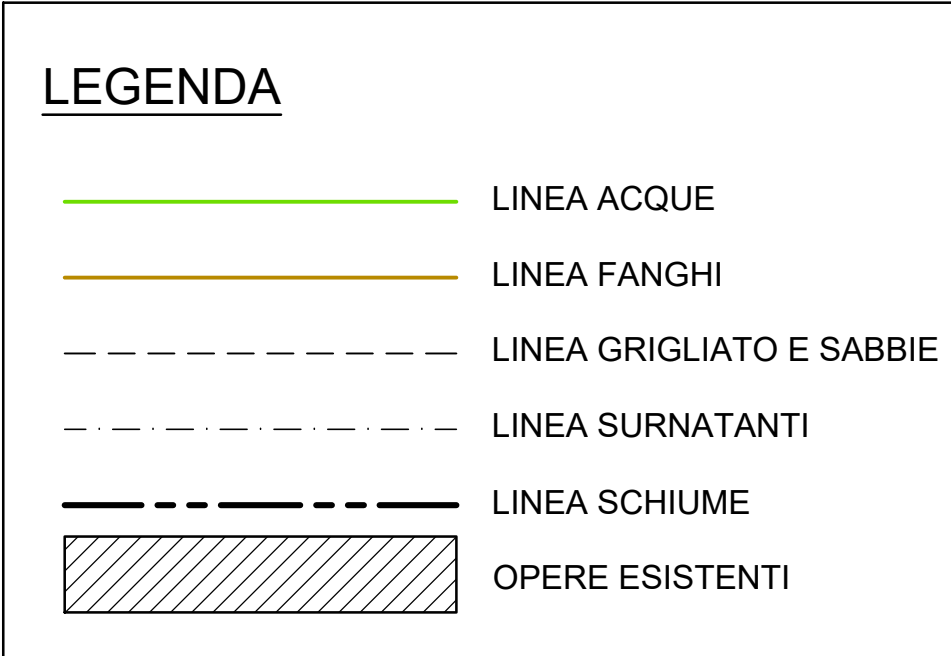


## SCHEMA A BLOCCHI STATO DI PROGETTO

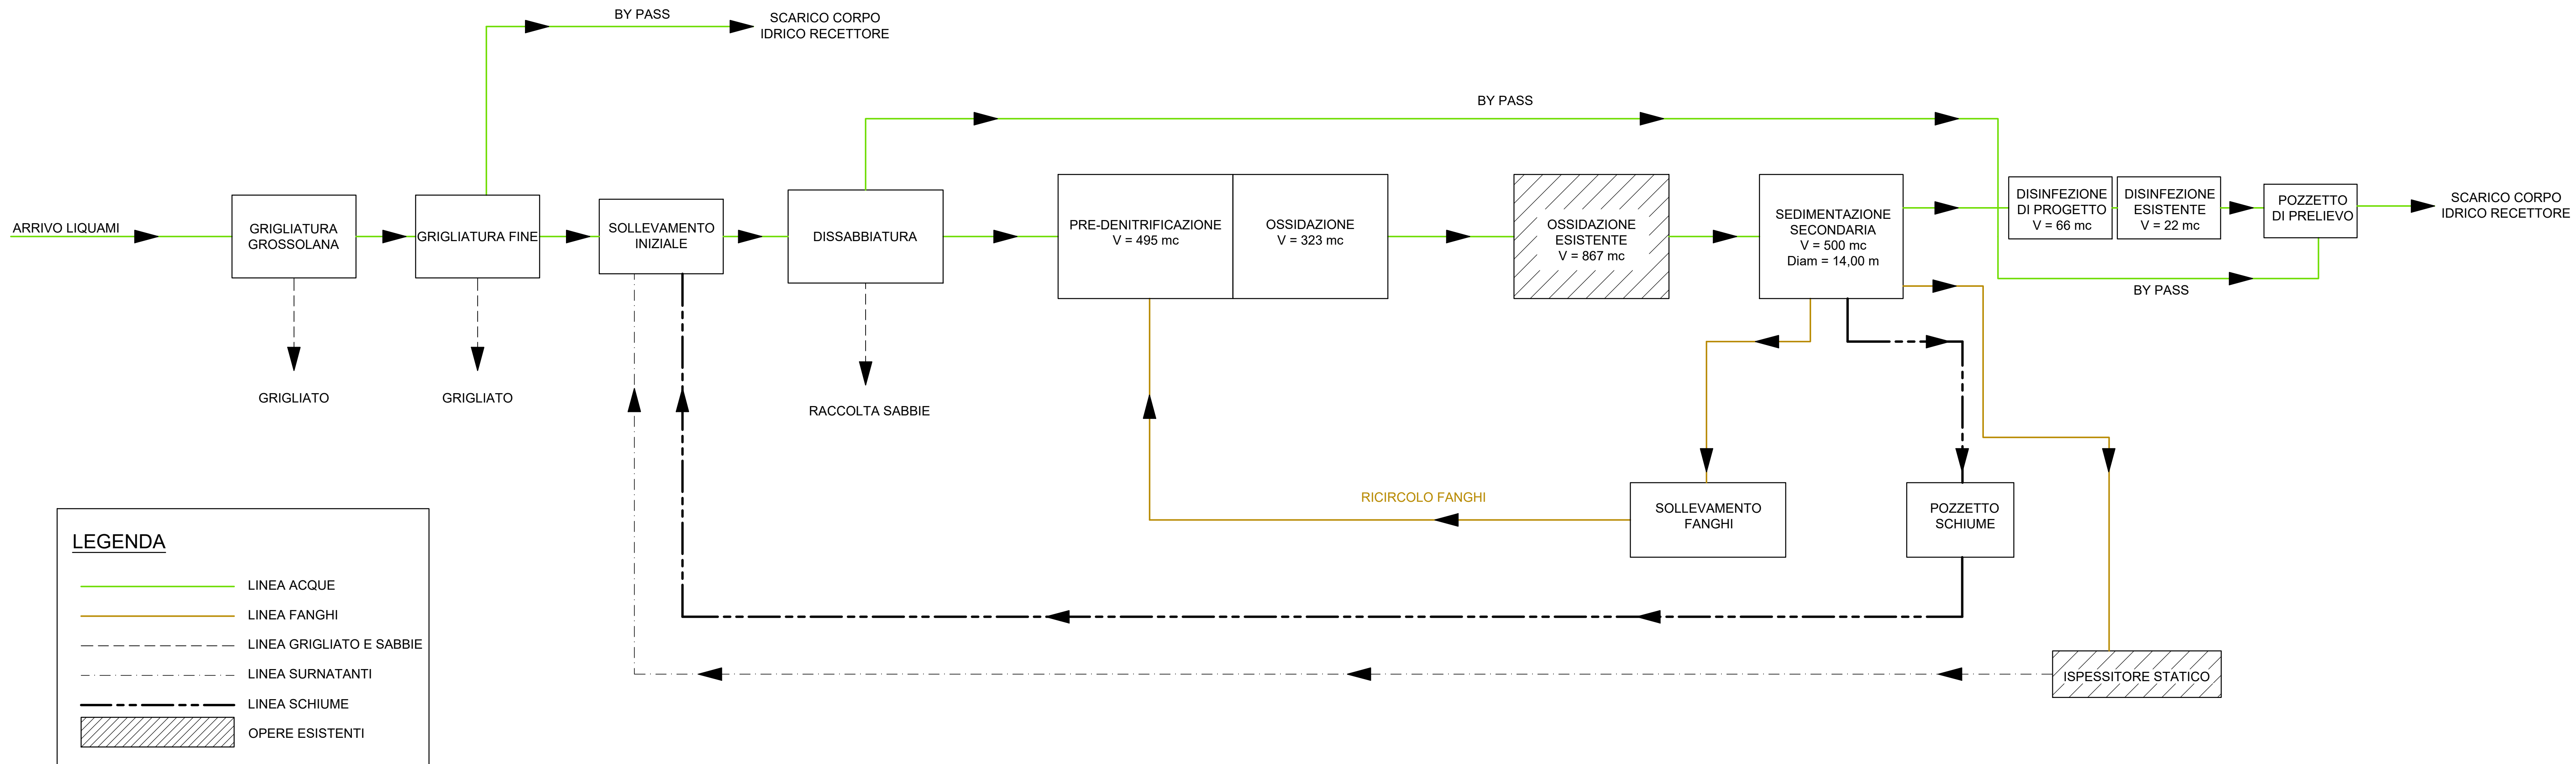

PROVINCIA DELL'AQUILA

COMUNE DI LUCO DEI MARSÌ

**IMPIANTO DI DEPURAZIONE "CAPOLUOGO"**

Ai sensi del D.Lgs. 163/2006 e s.m.i.

PROGETTO DEFINITIVO

Committente:

**CAM** CONSORZIO ACQUEDOTTISTICO MARSICANO CAM SpA  
 ATO N.2 Marsicano  
 SERVIZIO QUALITA' ACQUE E DEPURAZIONE

Progettista:

Dott. Ing. Luisa Braccesi

STUDIO ASSOCIATO ATRÈ INGEGNERIA  
 Via Luca Landucci 5r - 50136 Firenze  
 tel. 055476523 fax 0553989924  
 info@atringegneria.net  
 P.IVA 01932910514

Elaborato:	Titolo:	Scala:
07	SCHEMA A BLOCCHI	f.s.
		Data:
		09/2021

5				
4				
3				
2	09/2021	Revisione progetto definitivo	R. Romanelli	L. Braccesi
1	02/2021	Emissione progetto definitivo	R. Romanelli	L. Braccesi
Rev.	Data	Descrizione	Redatto	Controllato