




PIANTA VASCA OSSIDAZIONE ESISTENTE STATO DI PROGETTO 1:50

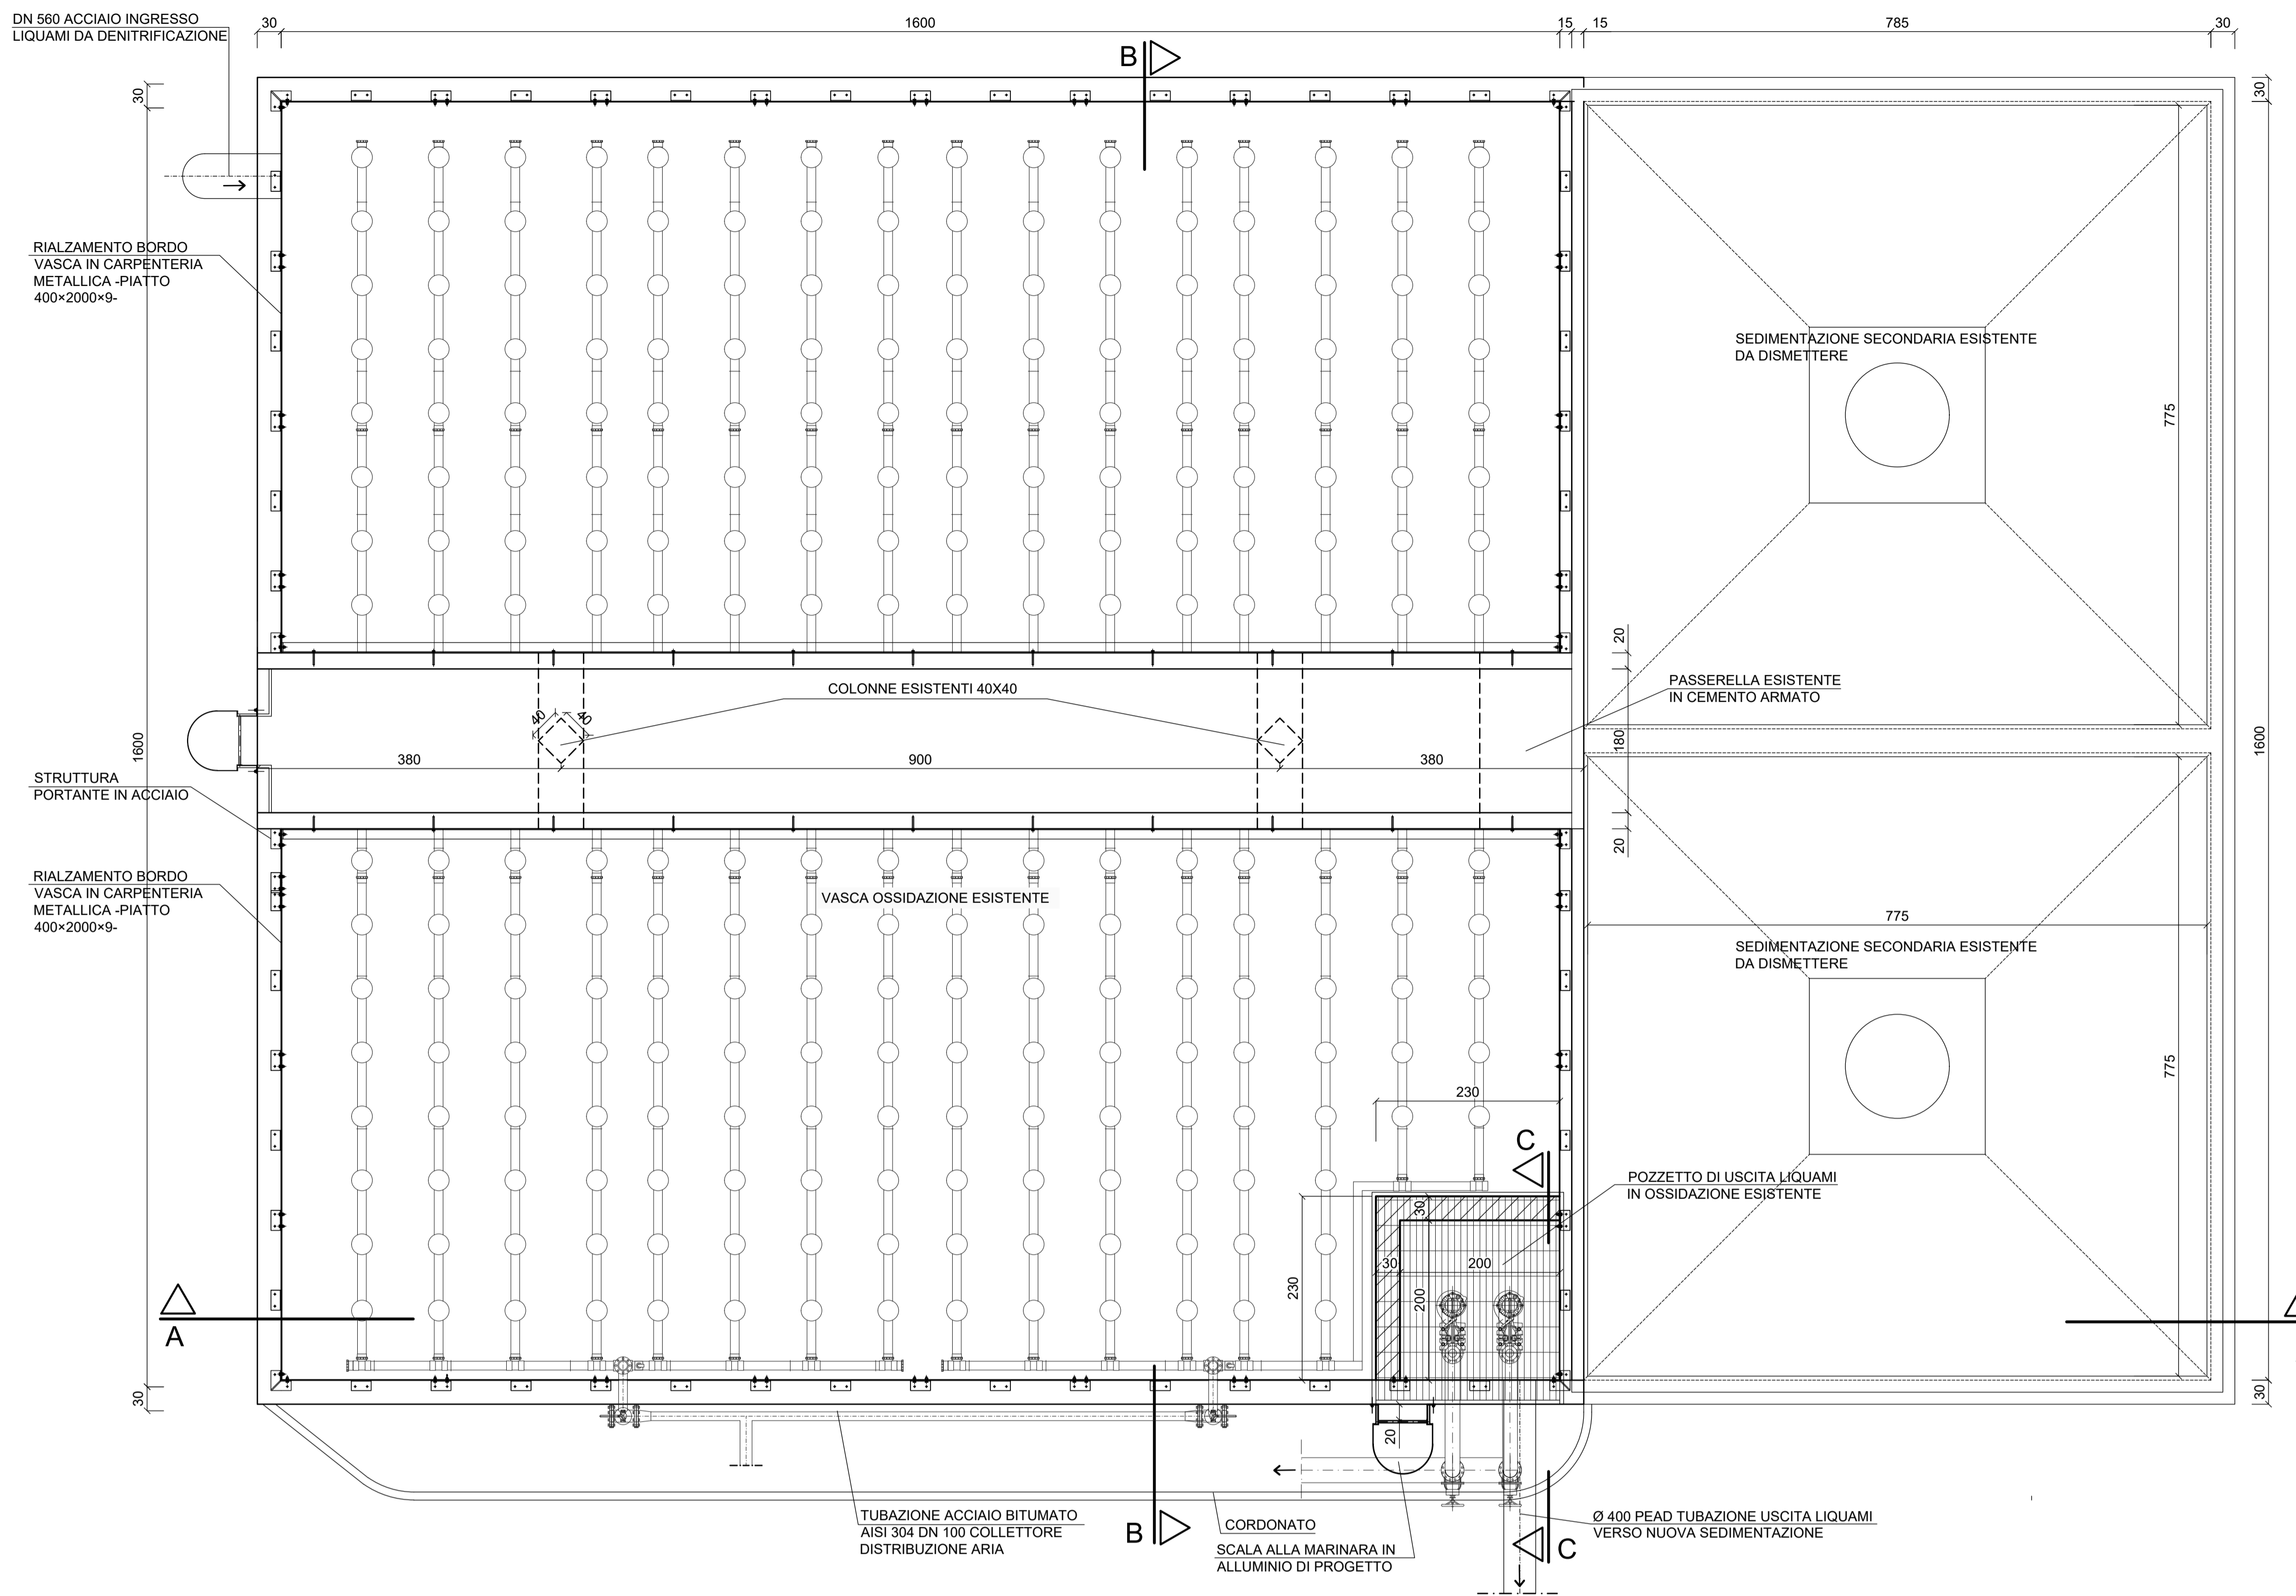


SEZIONE C-C 1:50

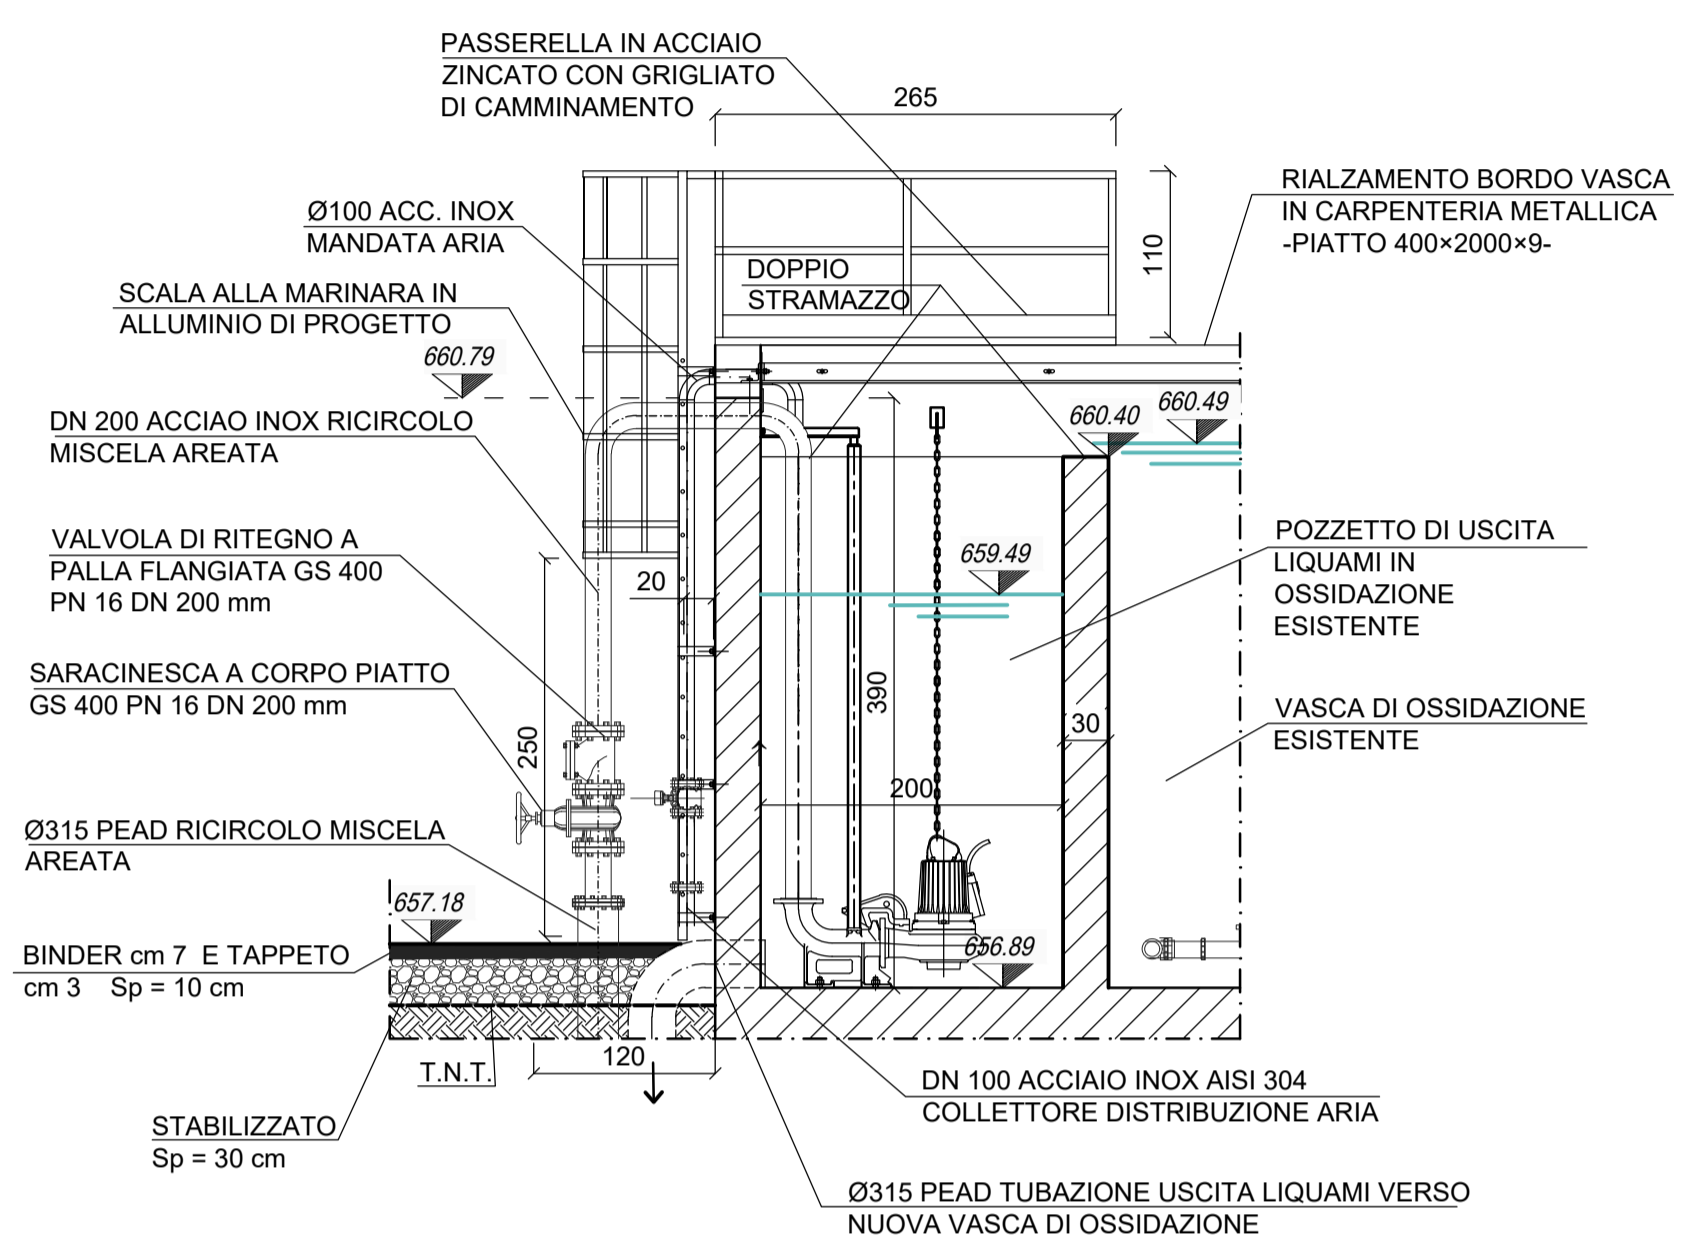



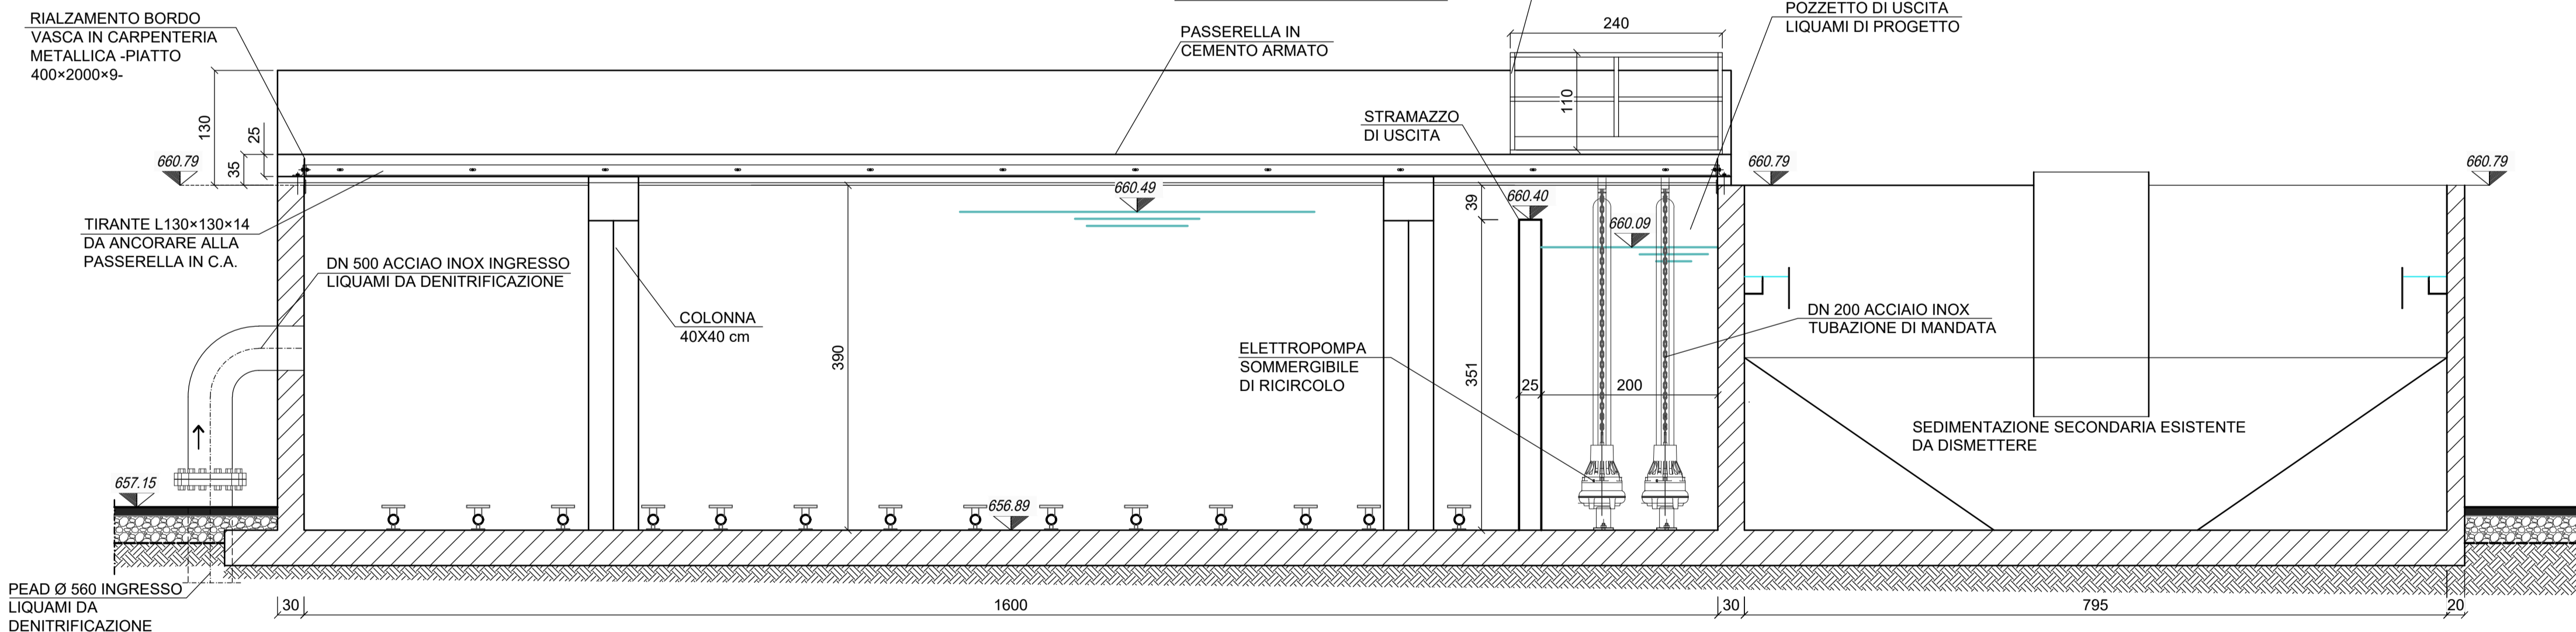SEZIONE A-A 1:50

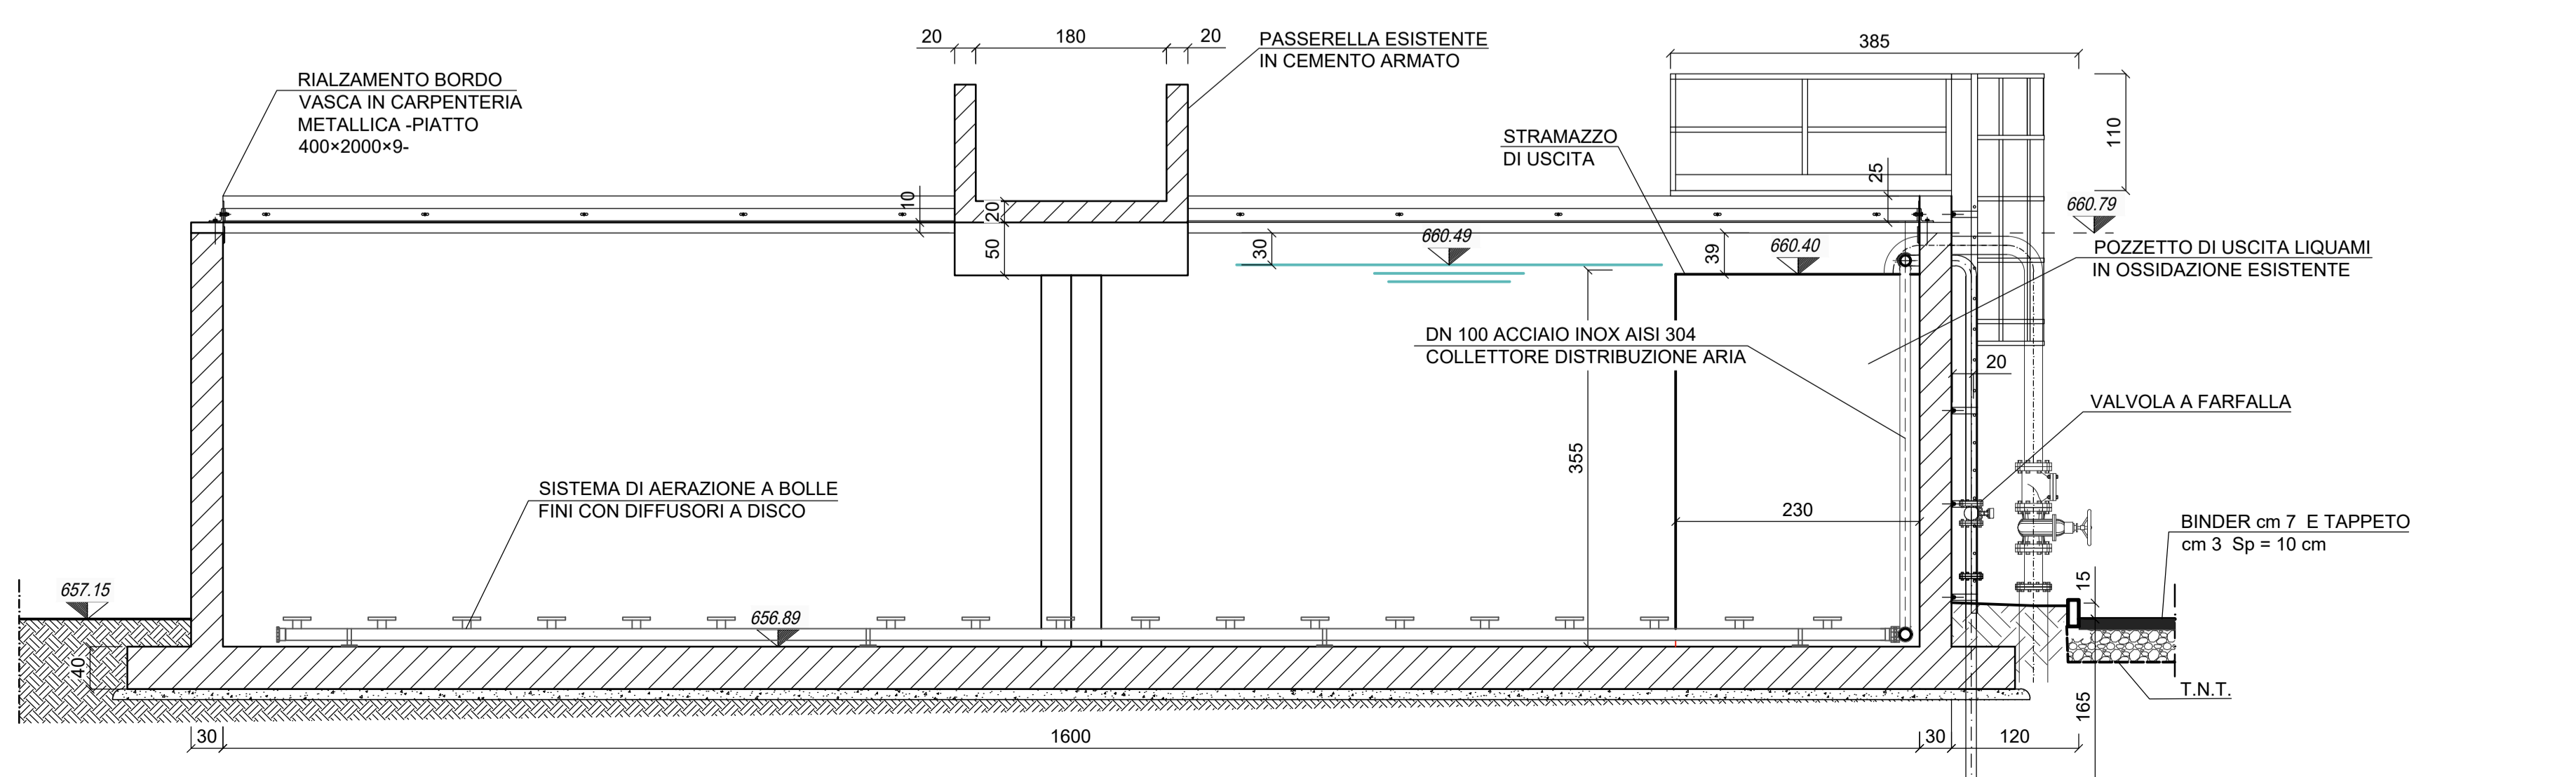

SEZIONE B-B 1:50




PROVINCIA DELL'AQUILA
COMUNE DI LUCO DEI MARSÌ


IMPIANTO DI DEPURAZIONE "CAPOLUOGO"
 Ai sensi del D.Lgs. 163/2006 e s.m.i.

PROGETTO DEFINITIVO

Committente: **CAM** CONSORZIO ACQUEDOTTISTICO MARSICANO CAM SpA
 ATO N.2 Marsicano
 SERVIZIO QUALITA' ACQUE E DEPURAZIONE

Progettista:
 Dott. Ing. Luisa Braccisi


 STUDIO ASSOCIATO ATRIS INGEGNERIA
 Via Lino Lancia 8 - 00138 Firenze
 tel. 055476028 fax 0553989524
 info@ingegneriatri.it P.IVA 01932910514


 UNI EN ISO 9001:2015

Elaborato: **12** Titolo: **OSSIDAZIONE VASCA ESISTENTE OPERE MURARIE ED ELETTROMECCANICHE** Scala: **1:50**
 Data: **09/2021**

5			
4			
3			
2	09/2021	Revisione progetto definitivo	R. Romanelli L. Braccisi
1	02/2021	Emissione progetto definitivo	R. Romanelli L. Braccisi
Rev.	Data	Descrizione	Redatto Controllato