


PLANIMETRIA DI PROGETTO 1:100

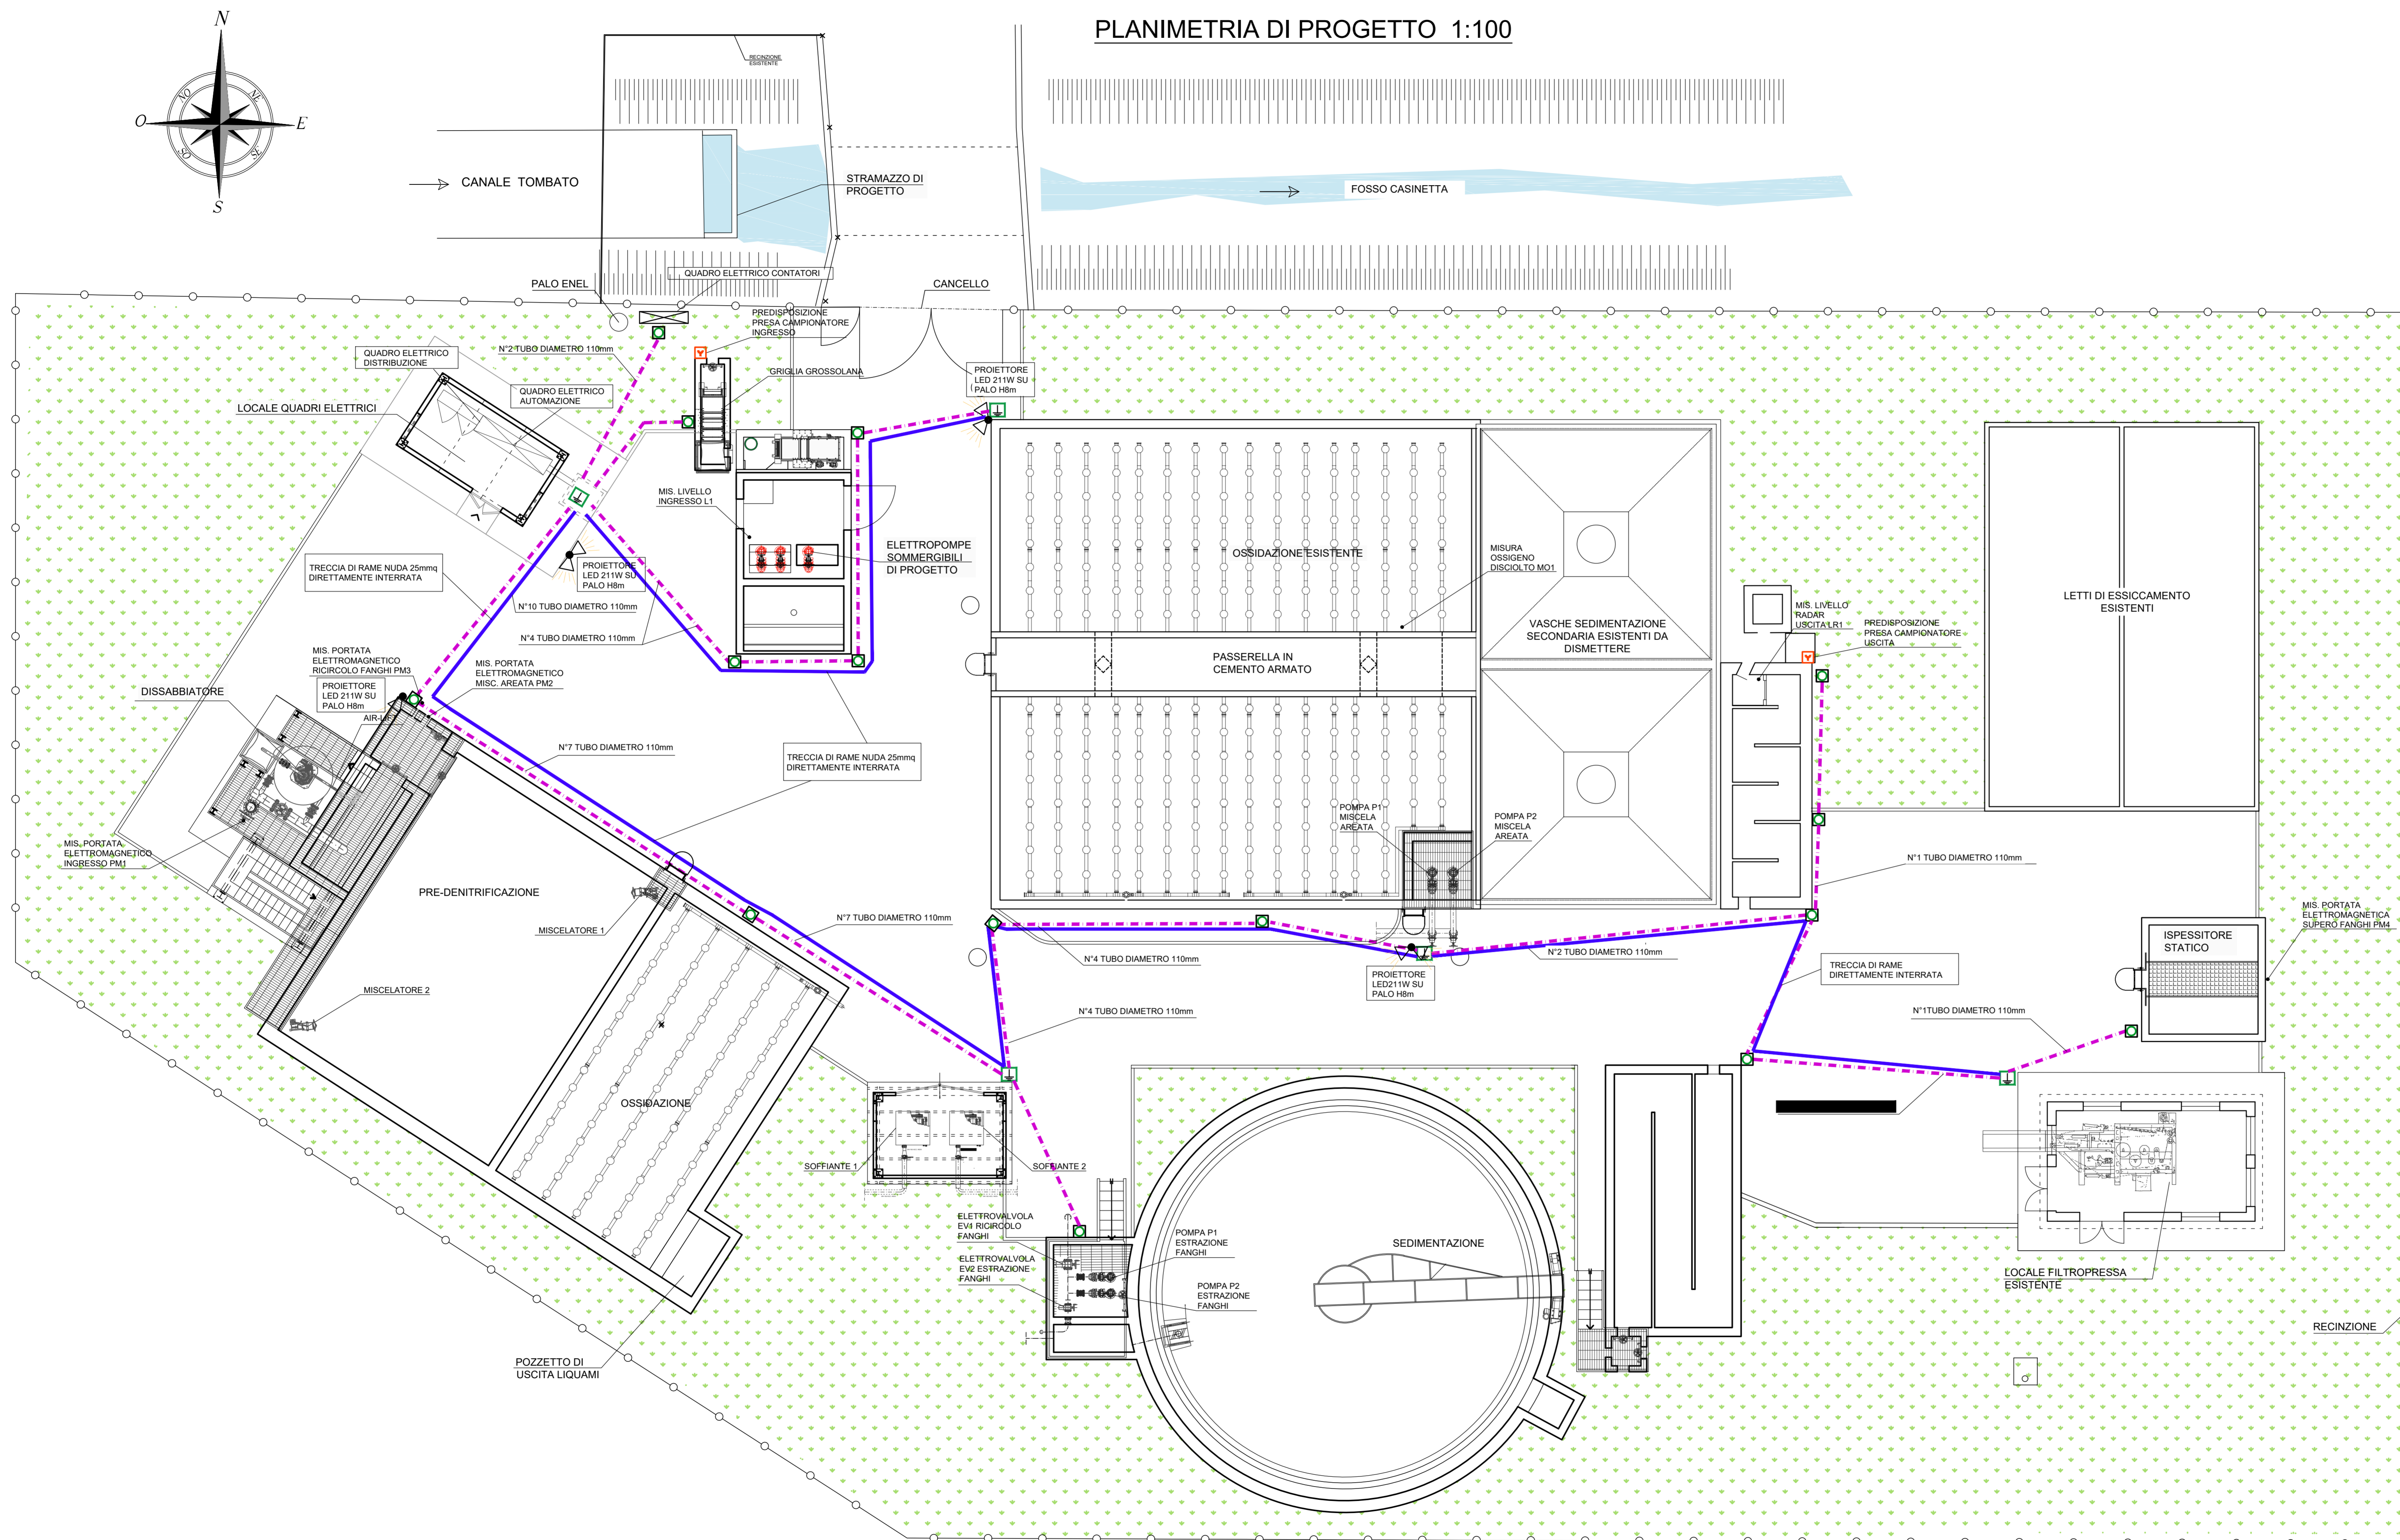

LEGENDA	
	QUADRO ELETTRICO
	CONTATORE ENERGIA ELETTRICA
	PLAFONIERA 27W LED
	PROIETTORE LED SU PALO
	INTERRUTTORE BIPOLARE
	PRESA "UNIVERSALE" P40 - 2P+T 10/16A
	PRESA CEE 2P+T - 230V
	PRESA CEE 3P+N+T - 400V
	SEZIONATORE LOCALE
	PRESA "UNIVERSALE" P40 - 2P+T 10/16A - IP55
	POZZETTO INTERRATO 500X500X500mm
	POZZETTO CON DISPERSORE
	TUBO CORRUGATO INTERRATO
	TRECCIA DI RAME INTERRATA

PROVINCIA DELL'AQUILA
COMUNE DI LUCOLI
IMPIANTO DI DEPURAZIONE "CAPOLUOGO"
 Ai sensi del D.Lgs. 163/2006 e s.m.i.

PROGETTO DEFINITIVO

Committente:

CONSORZIO ACQUEDOTTISTICO MARSICANO CAM SpA
 ATO N.2 Marsicano
 SERVIZIO QUALITA' ACQUE E DEPURAZIONE

Progettista:
 Dott. Ing. Luisa Braccisi

INGEGNERIA
 STUDIO ASSOCIATO ATRE INGEGNERIA
 Via Luca Landolfi 20 - 02138 Frosinone
 tel. 055476528 fax 055398924
 info@atringegneria.net
 P.IVA 01932910514
 UNI EN ISO 9001:2015

Elaborato:	18	Titolo:	PLANIMETRIA IMPIANTO ELETTRICO E DI ILLUMINAZIONE	Scala:	1:100
				Data:	09/2021

5					
4					
3					
2	09/2021	Revisione progetto definitivo	R. Romanelli	L. Braccisi	
1	02/2021	Emissione progetto definitivo	R. Romanelli	L. Braccisi	
Rev.	Data	Descrizione	Redatto	Controllato	