


REALIZZAZIONE NUOVO IMPIANTO (SECONDA FASE) ESERCIZIO CON VECCHIO E NUOVO IMPIANTO

ACCESSO

USCITA MEZZI PER SMALTIMENTO FANGHI O PER MANUTENZIONE


consegna potenza

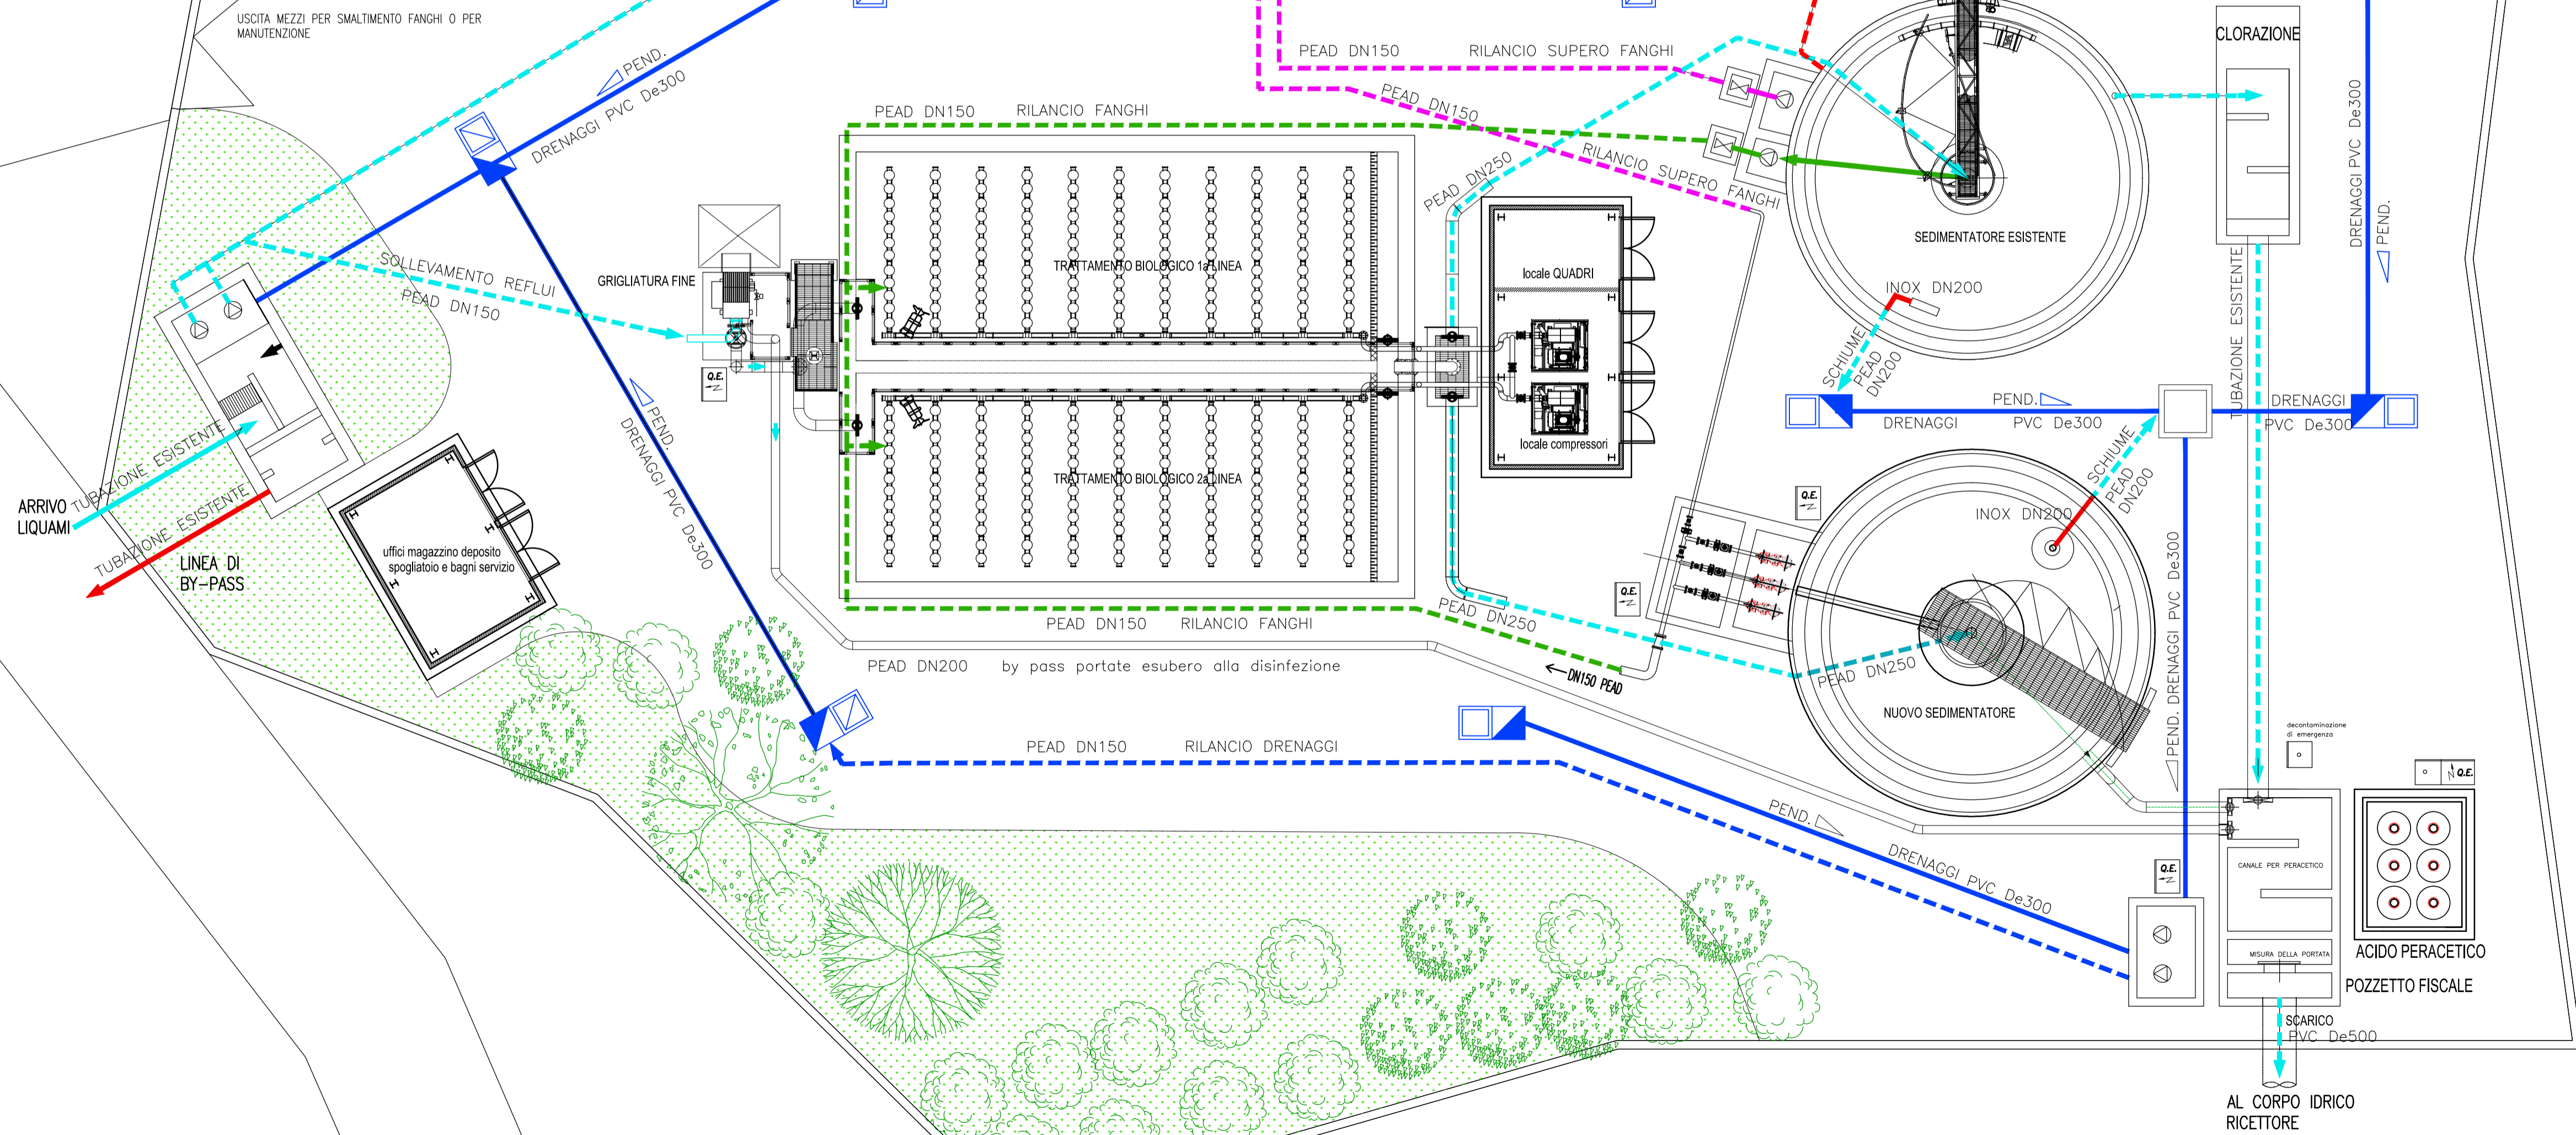

Azienda Comprensoriale Acquedottistica S.p.A.
Vial Pescara - Tavo - Foro
via Maestri del Lavoro, 91 - 65125 PESCARA

COMUNE DI RIPA TEATINA
PROVINCIA DI CHIETI

PERIZIA TECNICA DI VARIANTE SUPPLETIVA
LAVORI DI ADEGUAMENTO DELL'IMPIANTO DI DEPURAZIONE SITO IN LOCALITA' CAPOLUOGO NEL COMUNE DI RIPA TEATINA (CH) PER A.E. SUPERIORI A 2000

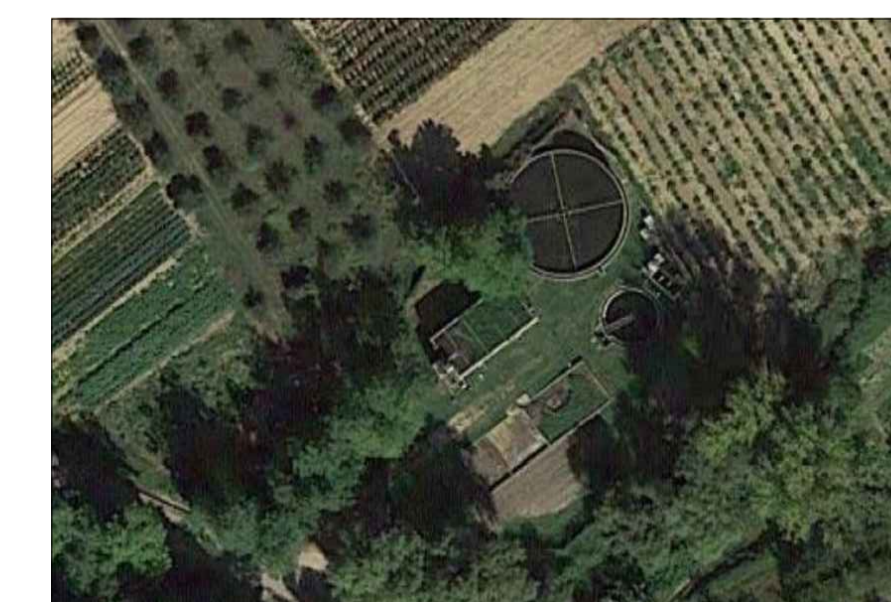

SPAZIO PER UFFICIO

REVISIONI

PLANIMETRIA (seconda fase)

SCALA: 1:500

DISEGNO:

02.02



PROGETTO e DIREZIONE LAVORI
dott. ing. Lucia Bergia

Marzo 2022